



PLANTA DE COBERTURA

Área: 406,59 m²
Escala: 1 : 75

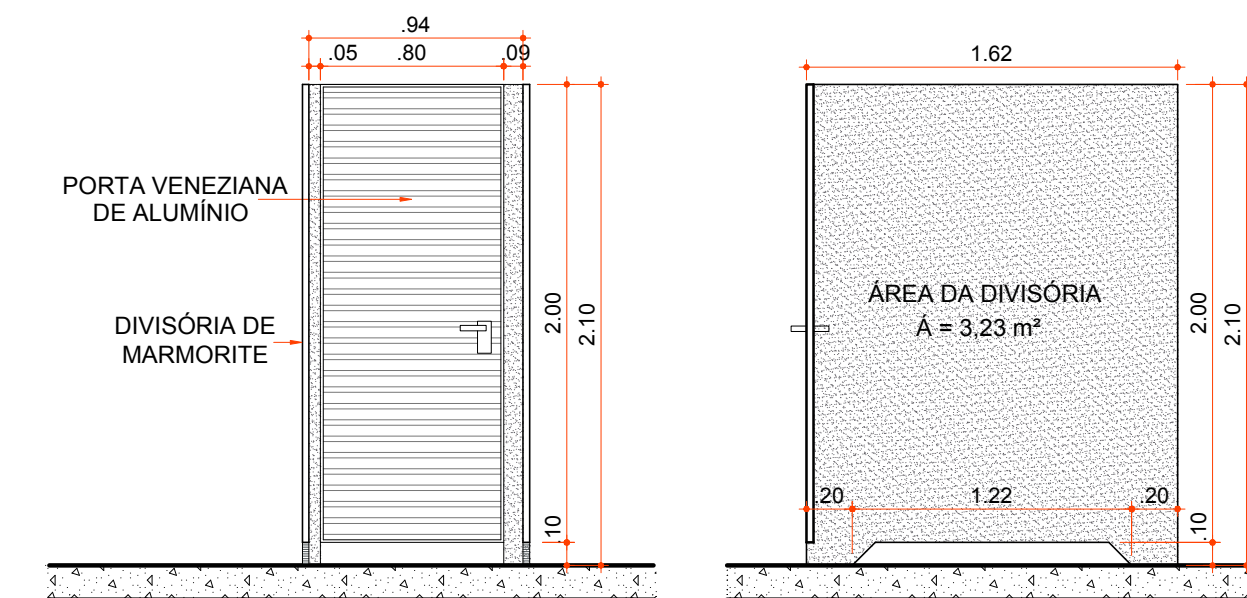

DET. BOX BANHEIOS

Escala: 1 : 33

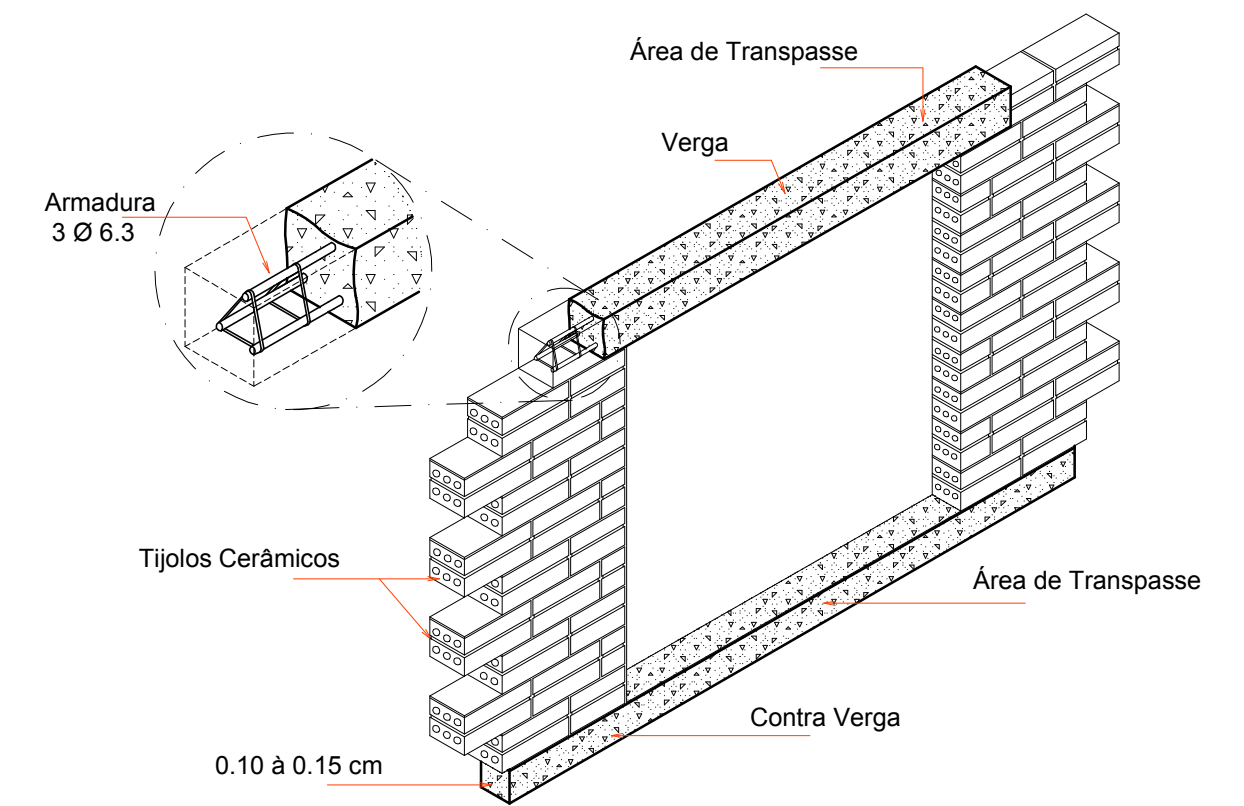

DET. VERGA E CONTRA VERGA



Escala: 1 : 33

COD	TIPO	LARGURA	ALTURA	PARAPEITO	MATERIAL	QTD	ÁREA (m ²)
J1	Janela de correr 4 folhas	240	120	90	Vidro Temperado	4	2.88
J2	Janela de correr 4 folhas	240	90	120	Vidro Temperado	1	2.16
J3	Janela de correr 4 folhas	180	120	90	Madeira Chapeada	1	2.16
J4	Janela de correr 4 folhas	220	60	150	Alumínio e Vidro	2	1.32
J5	Janela basculante	60	60	150	Alumínio e Vidro	1	0.30
J6	Janela basculante	180	60	150	Alumínio e Vidro	3	1.08
P1	Porta de abrir	90	210	-	Madeira	5	1.89
P2	Porta de abrir 2 folhas	240	210	-	Alumínio e Vidro	2	5.04
P3	Porta de abrir	80	200	-	Alumínio	5	1.60

ESQUADRIAS

- PISO CERÂMICO
- ◆ PISO EM GRANITINA
- ▲ FORRO DE FIBRA MINERAL
- ▼ PINTURA ACRÍLICA
- CERÂMICA ATÉ O TETO
- ◆ CERÂMICA ATÉ h= 1.50 m
- PAREDES À EXECUTAR
- PAREDES À DEMOLIR
- PAREDES À EXISTENTES

LEGENDA

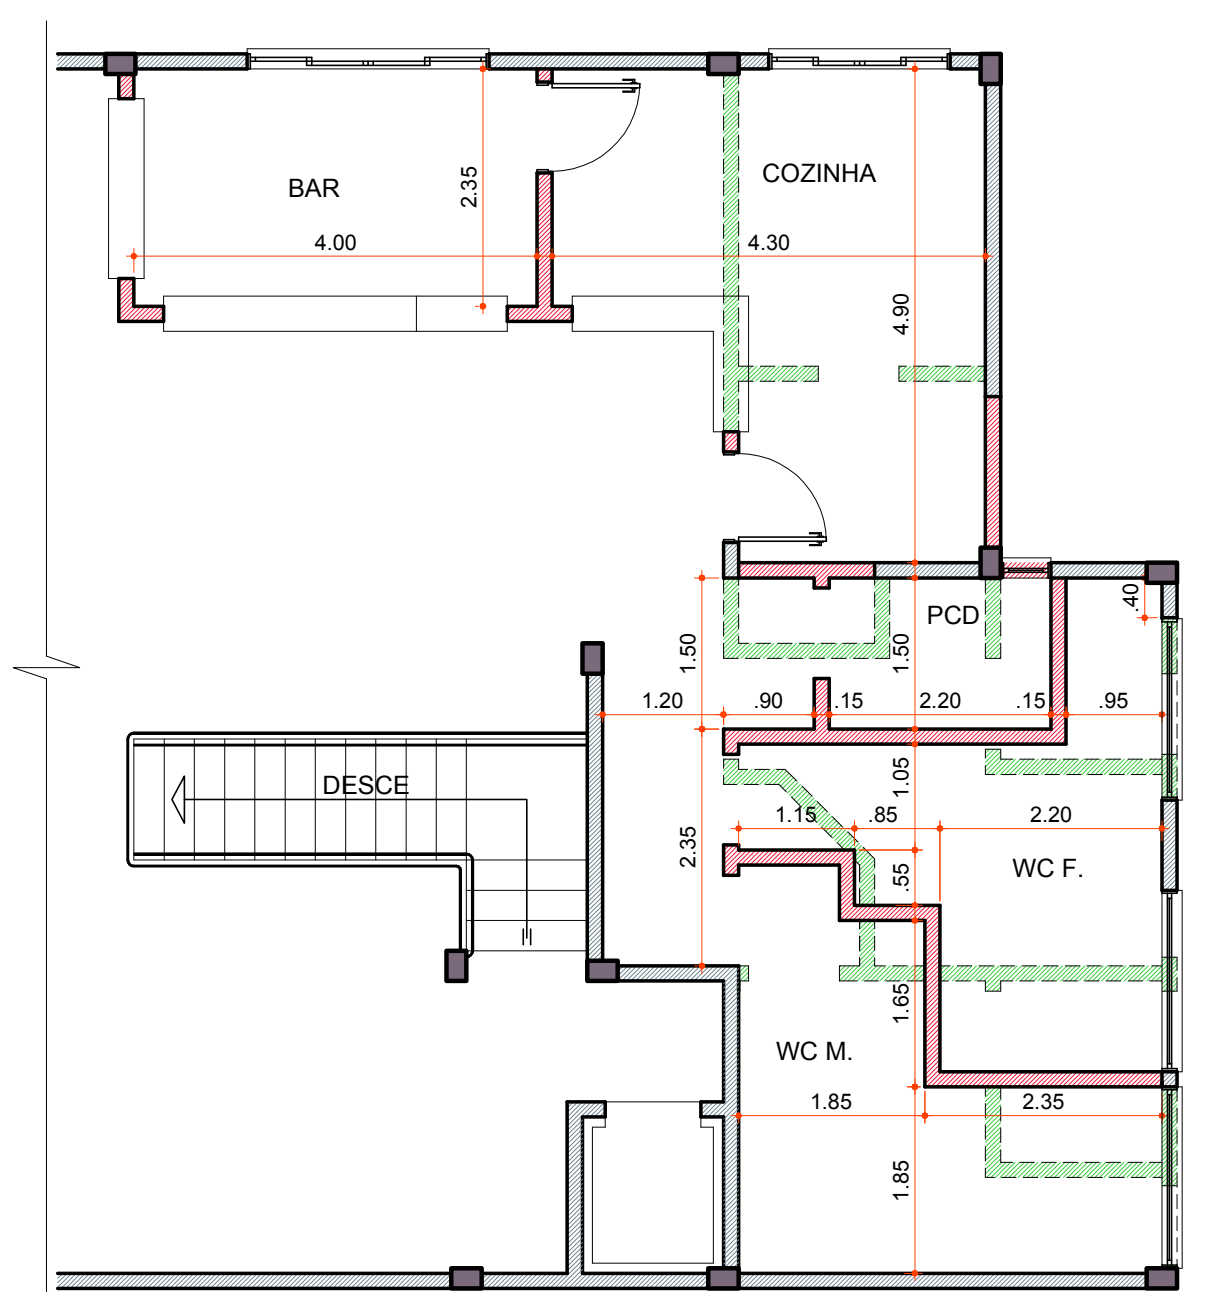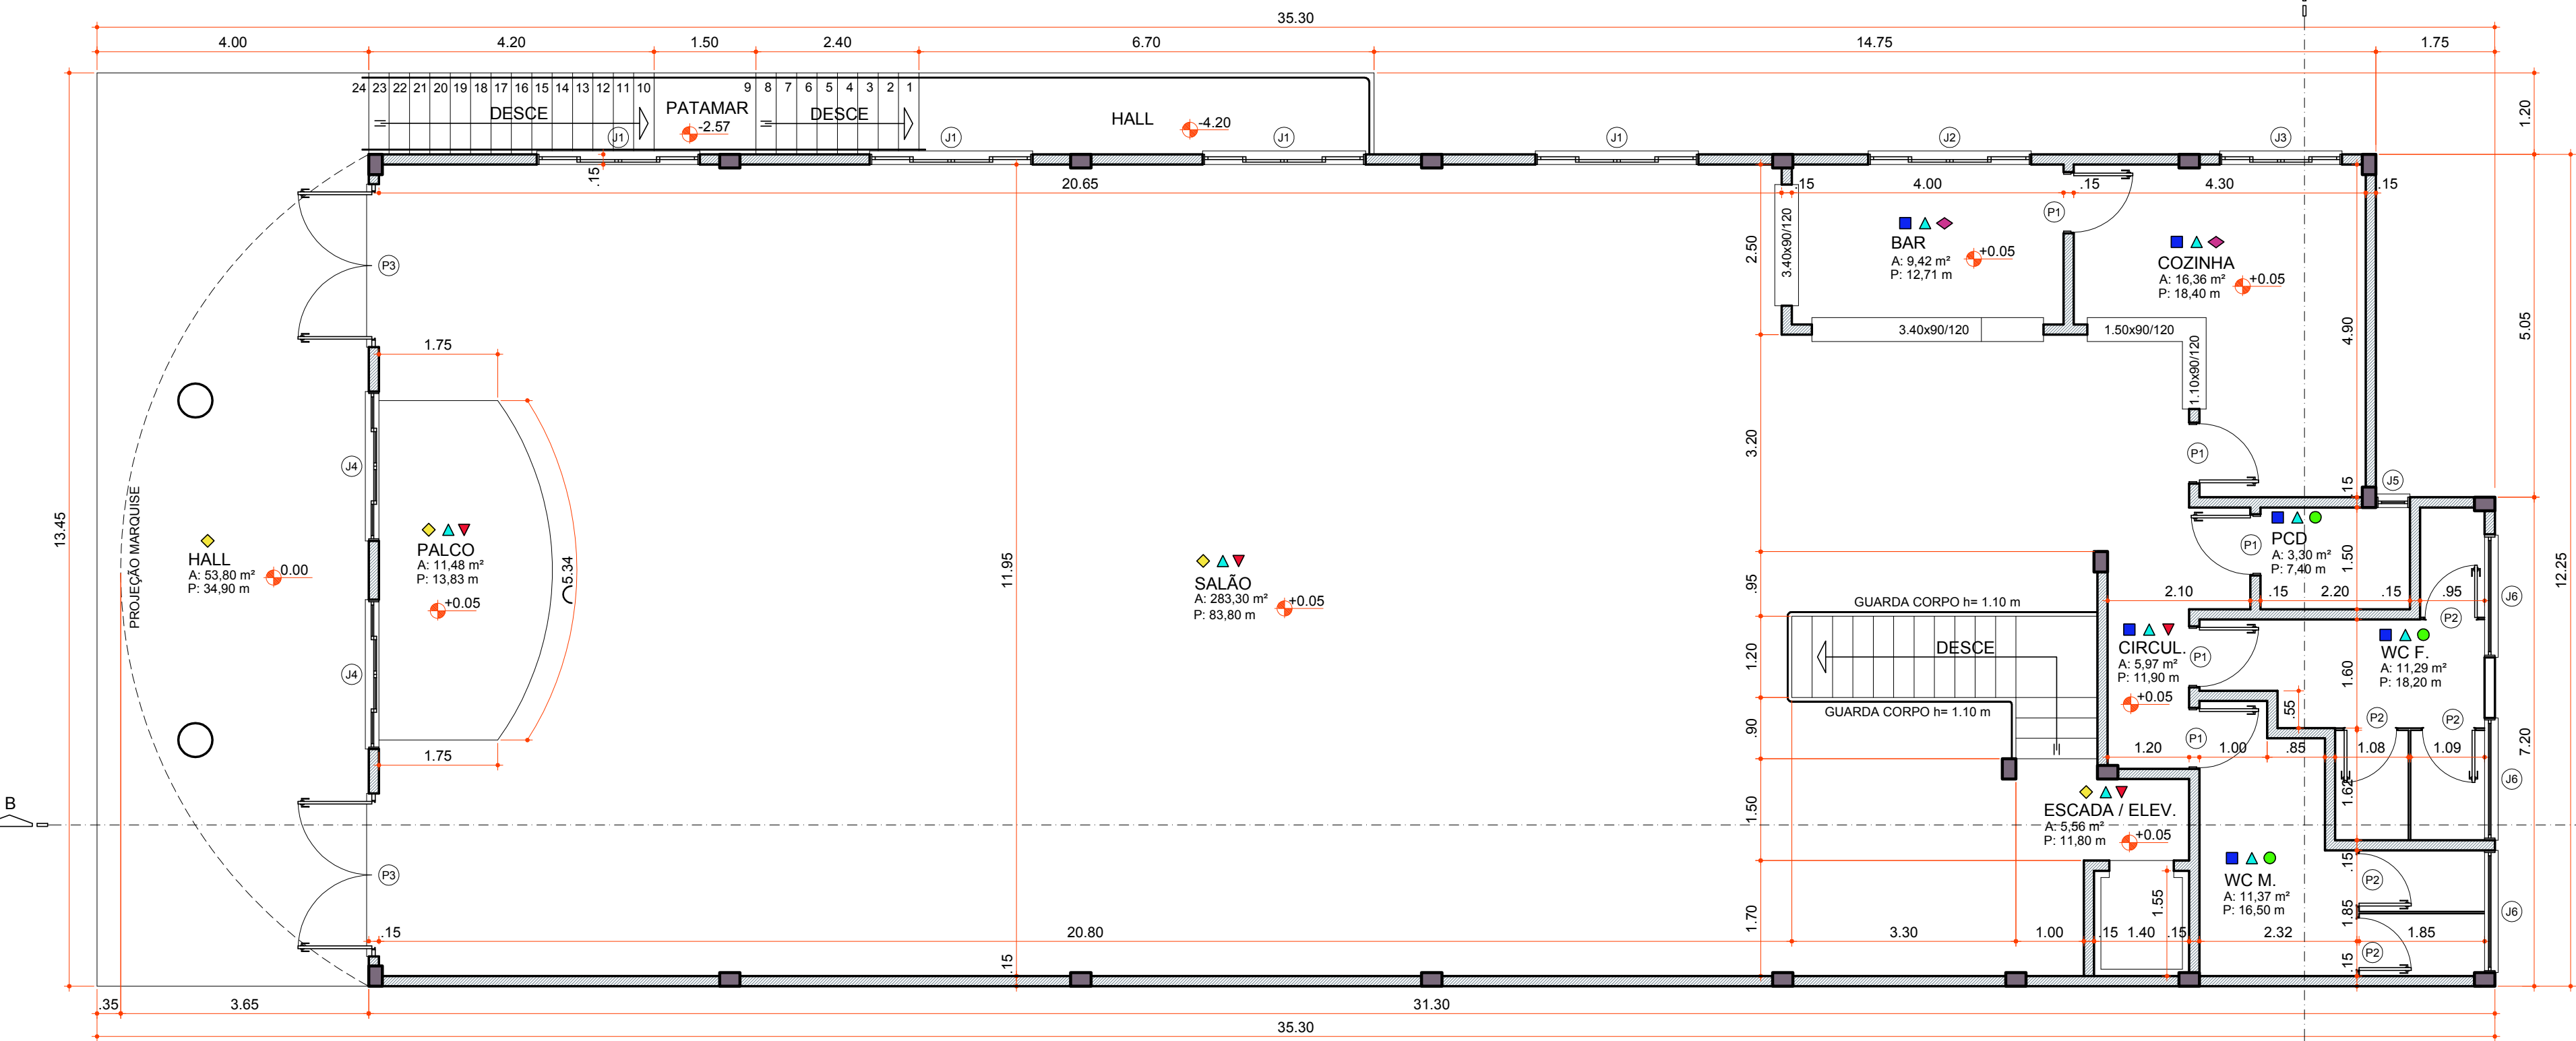

LAYOUT REFORMA

Escala: 1 : 75

PLANTA BAIXA PAVTO. TÉRREO

Área: 374,60 m²
Escala: 1 : 75



Rua Roberto Trompowski, 68 2º andar. Tel: 49 3522 2800 Fax: 35220235 www.ammoc.com.br e-mail ammoc@ammoc.com.br - JOAÇABA SC

PREFEITURA MUNICIPAL DE CAPINZAL

Obra:	PROJETO DE ADEQUAÇÃO E CONCLUSÃO CENTRO MULTIPLO USO	Conteúdo:	PLANTA BAIXA PAVTO. TÉRREO PLANTA DE COBERTURA DETALHES CONSTRUTIVOS
Referência:	PROJETO ARQUITETÔNICO	Local da Obra:	RUA ANGELO OLIVO
Quaisquer alterações consulte os responsáveis técnicos			
Assinatura Responsável Técnico		Assinatura Prefeito(a) Municipal	

Projeto:	DENIR NARCIZO ZULIAN - ENG. CIVIL - CREA/SC 50.805-8 MICHEL ALBERTI - ENG. CIVIL - CREA/SC 80.032-6 ANA JÚLIA UNGERICH - ENG. CIVIL - CREA/SC 105.295-8 MAX MOOSHAMMER - ENG CIVIL - CREA/SC 139.164/0	Prancha:	ARQ 01/02
Desenho:	ANDRÉ BEAL	Data:	JUNHO / 2016
Escala:	INDICADA(S)	Área Total:	