




4 Corte Cobertura Brete  
Escala: 1/50

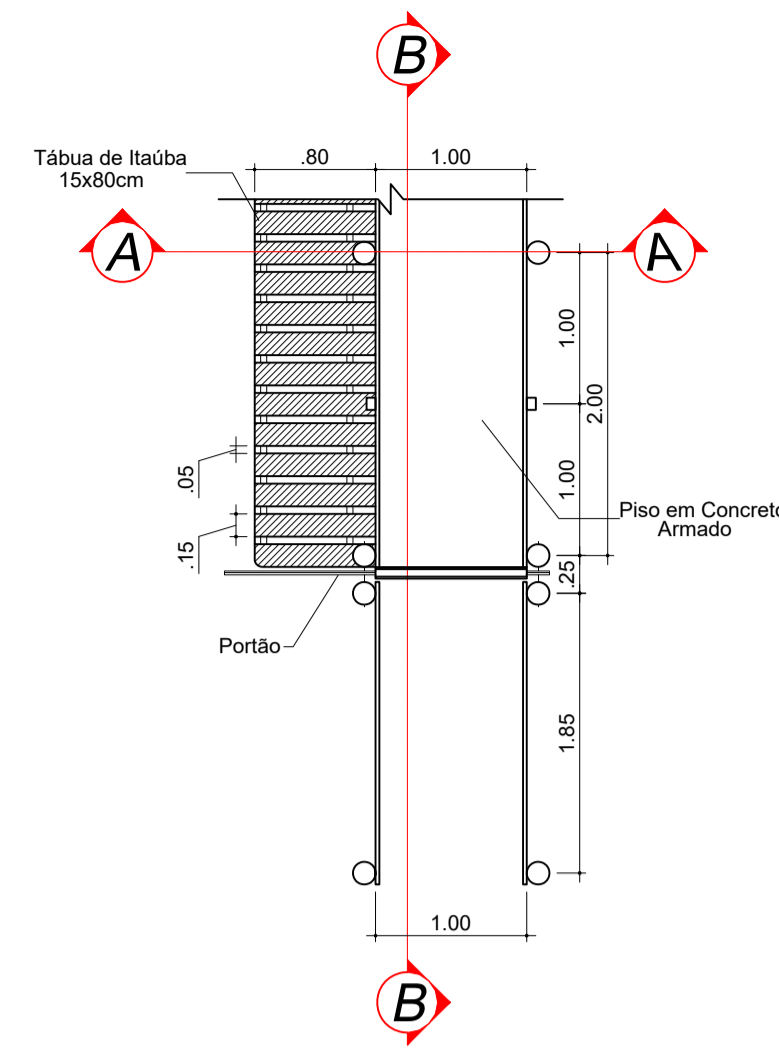


4 Planta Baixa Brete  
Escala: 1/50

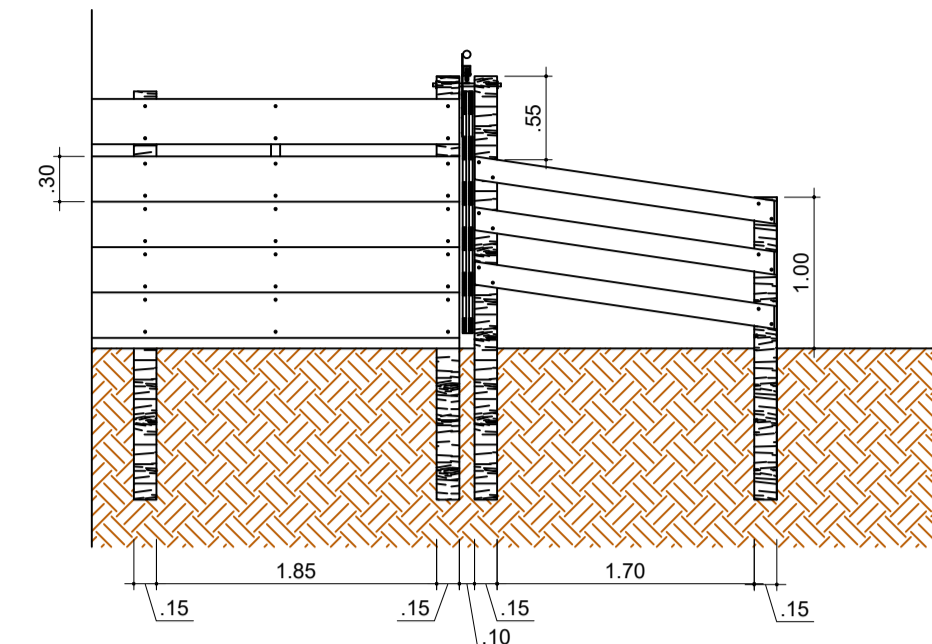


Corte BB  
Escala: 1/50

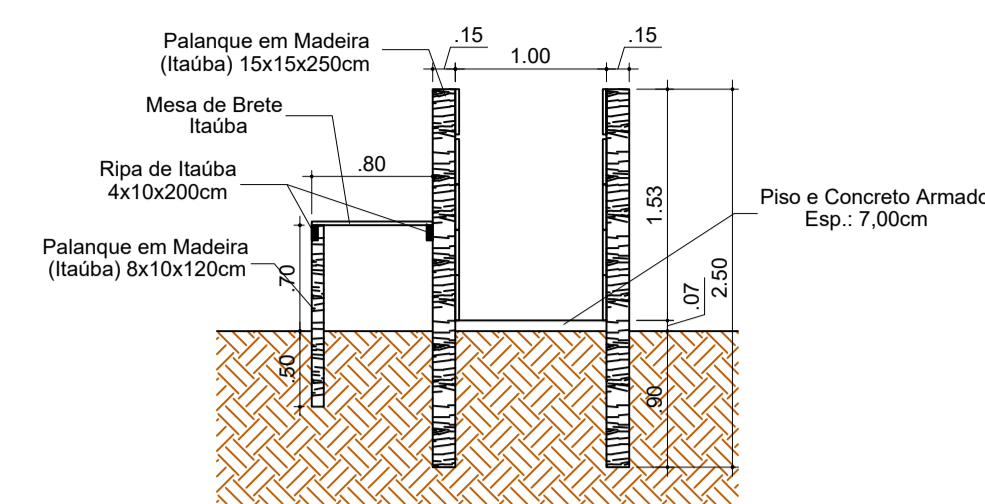


Corte AA  
Escala: 1/50

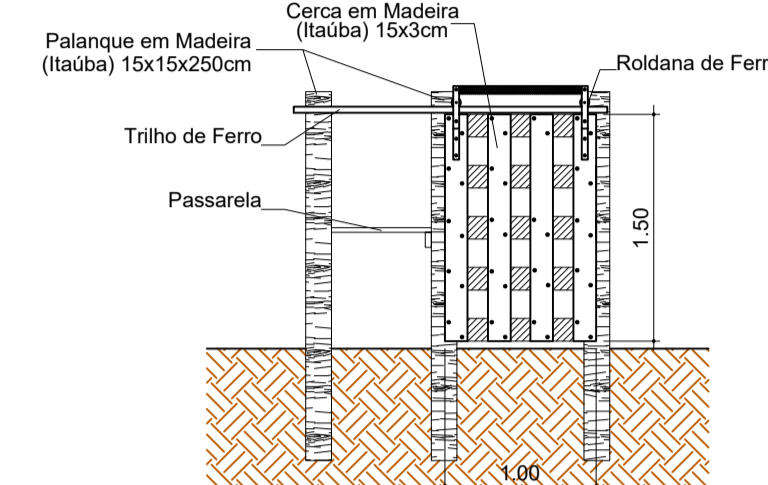


Porteira de Brete  
Escala: 1/50

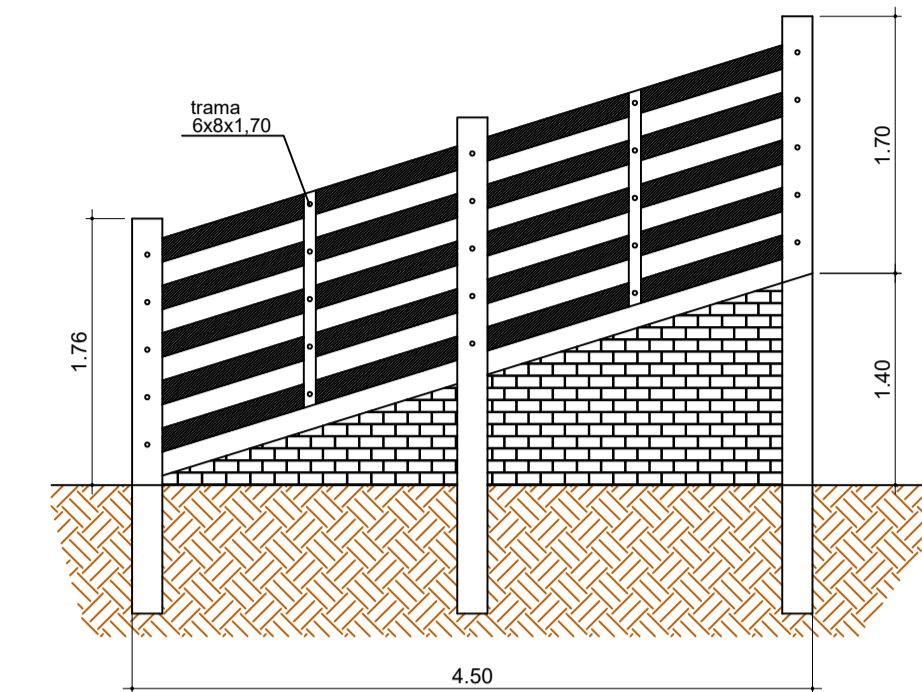


6 Detalhe do Carregador  
Escala: 1/50

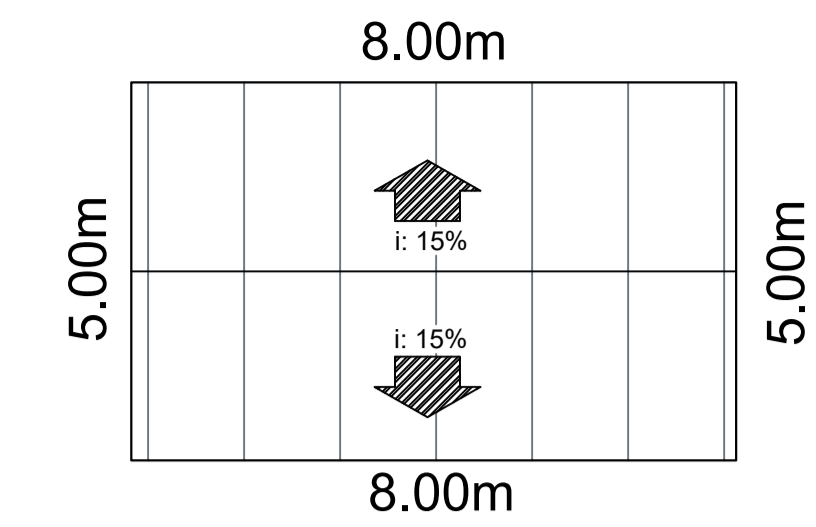


Planta Baixa Cobertura Brete Saca Laço  
Área = 40,00  
Escala: 1/100

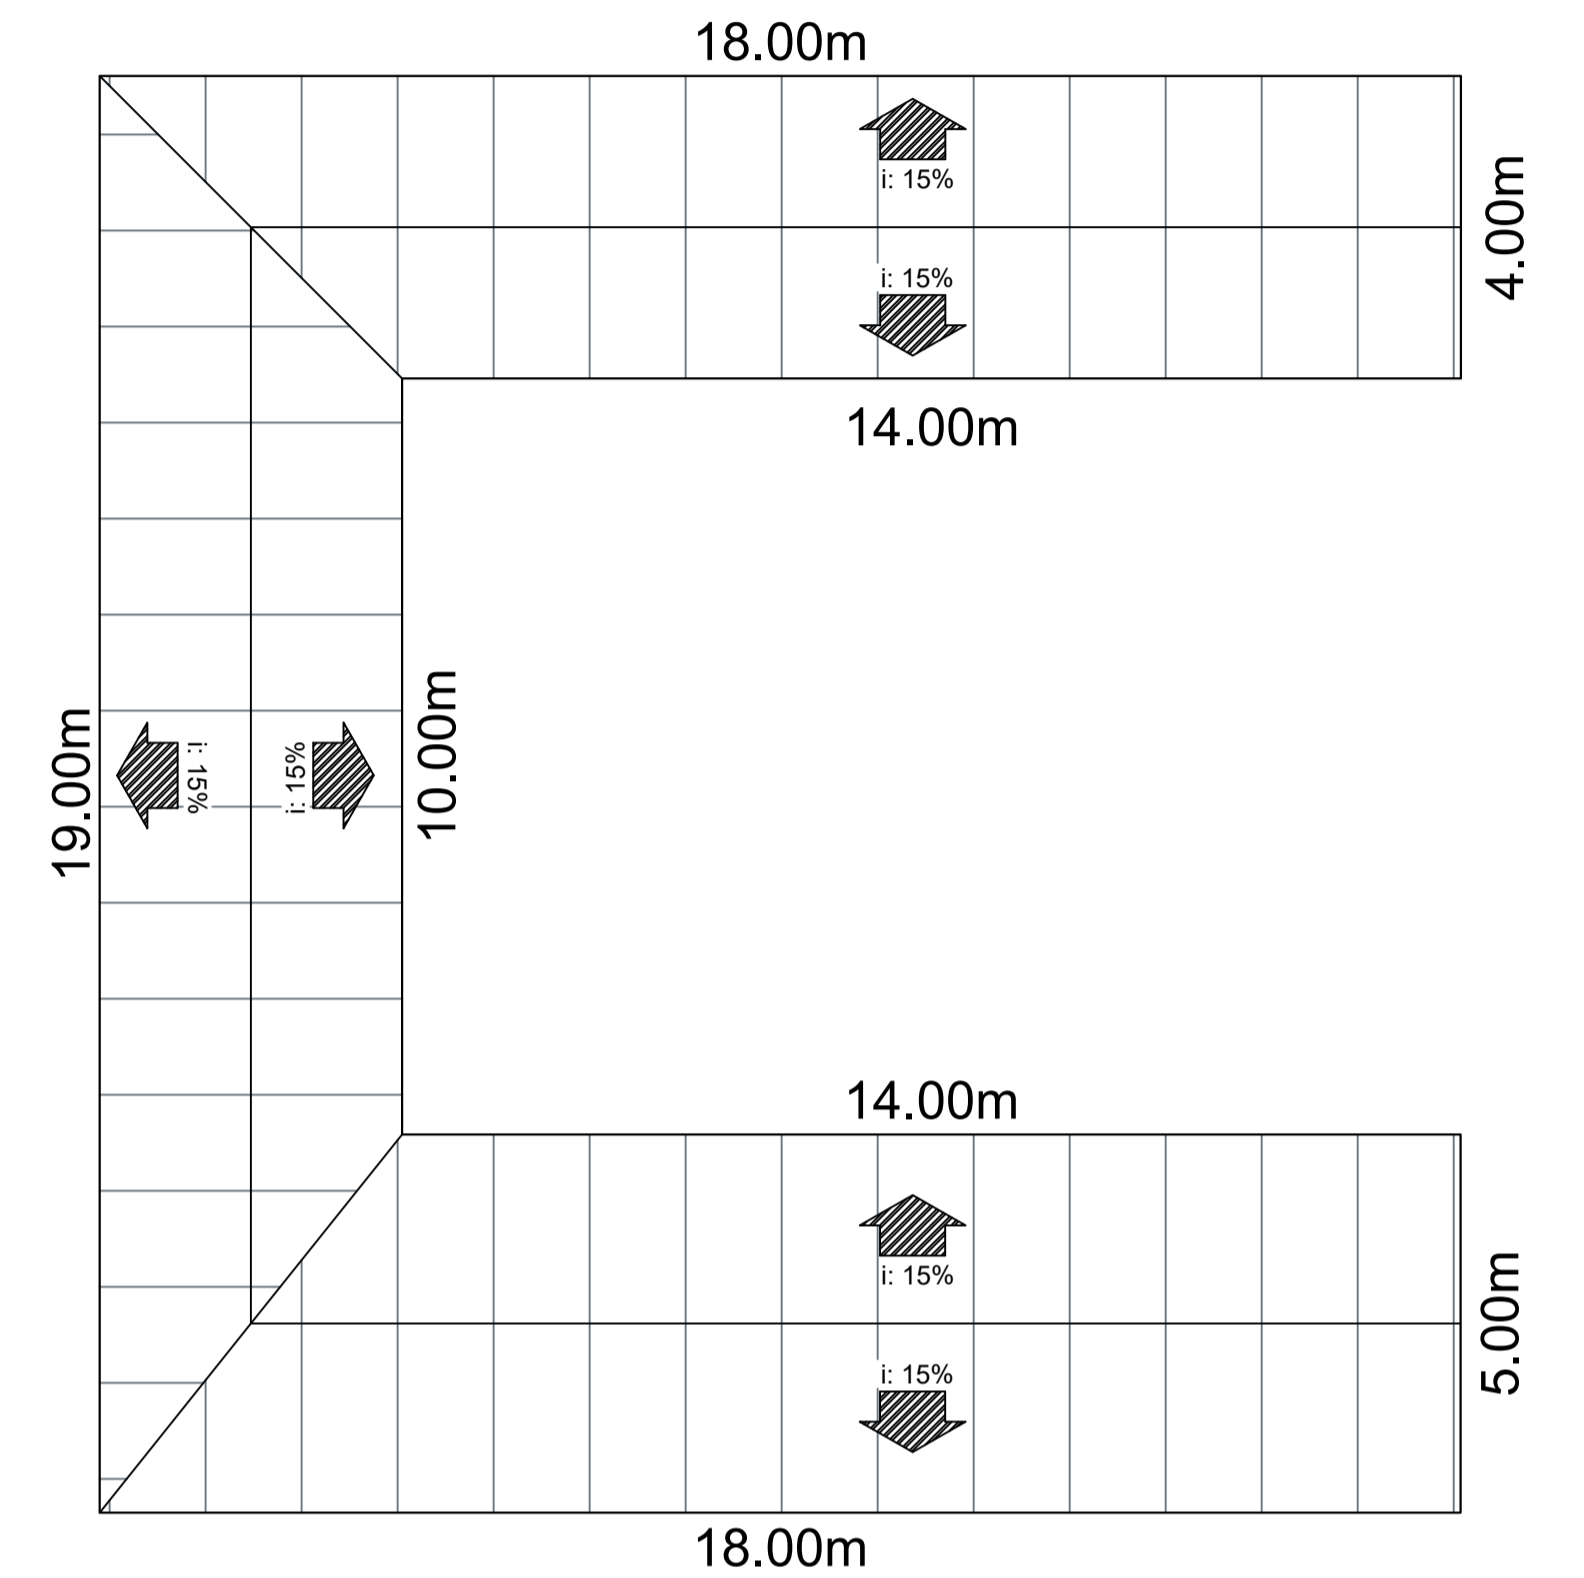


Planta Baixa Cobertura Brete  
Área = 202,00  
Escala: 1/100

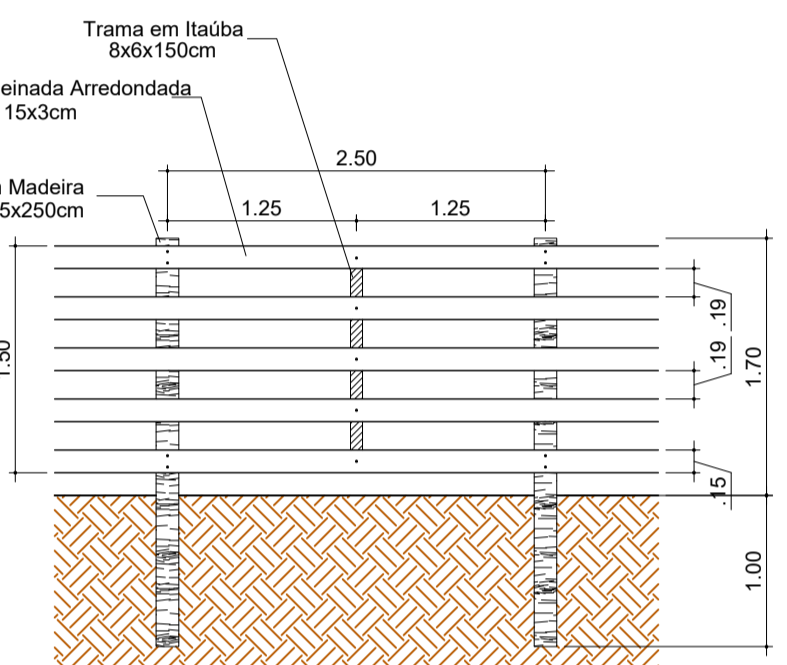


3 Detalhe Magueira Régua Funil  
Escala: 1/50

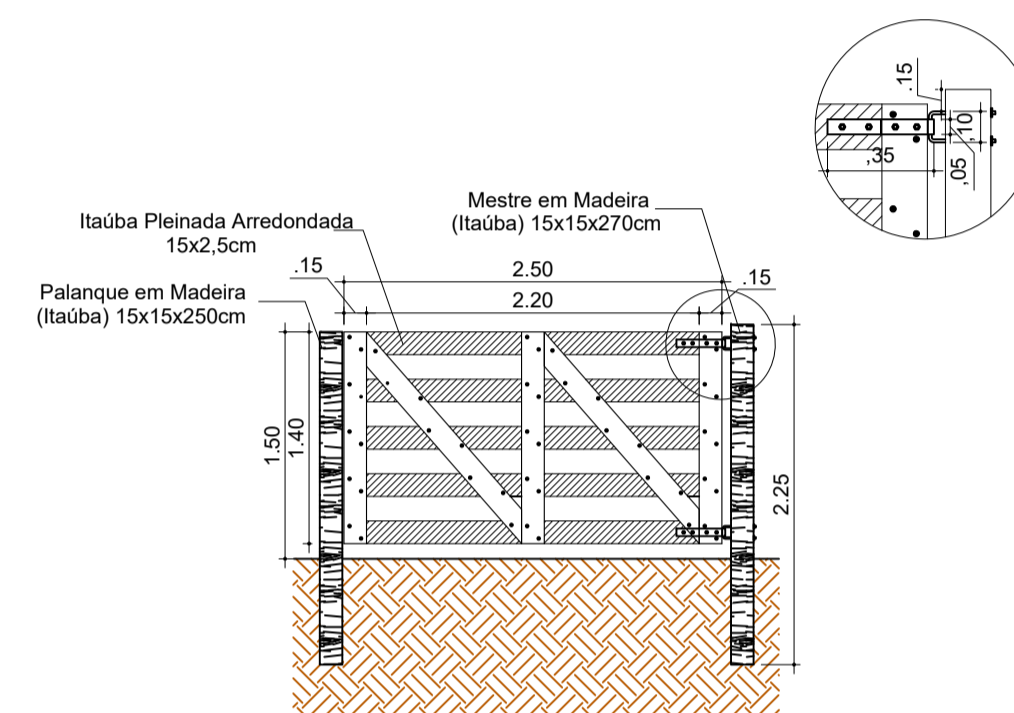


Porteira Cerca  
Escala: 1/50

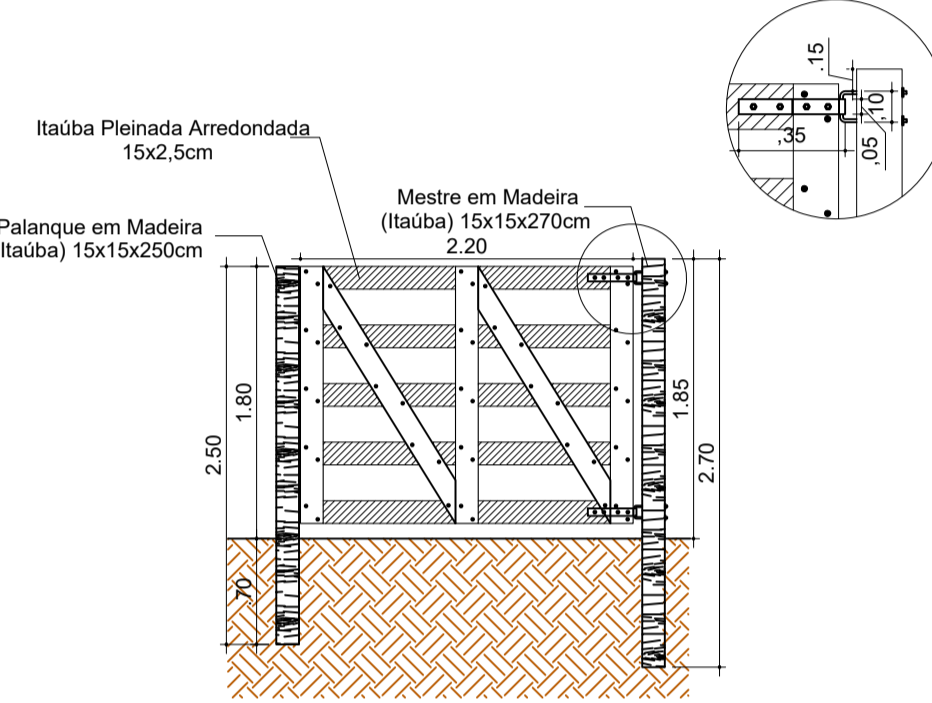

Porteira Mangueira  
Escala: 1/50

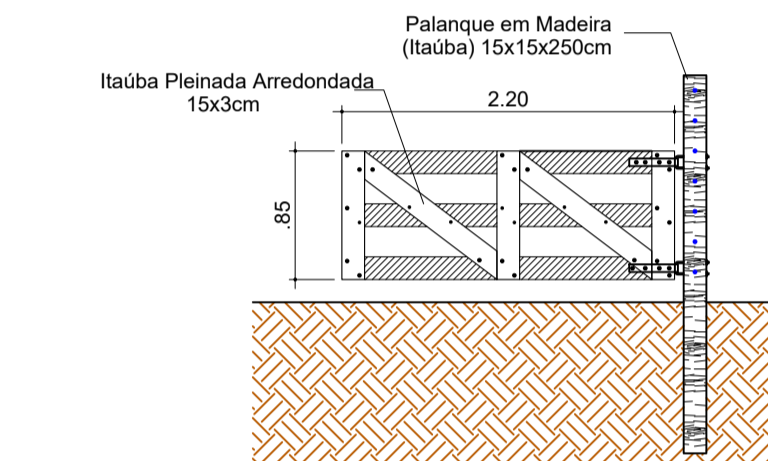


5 Guarda Corpo  
Escala: 1/50

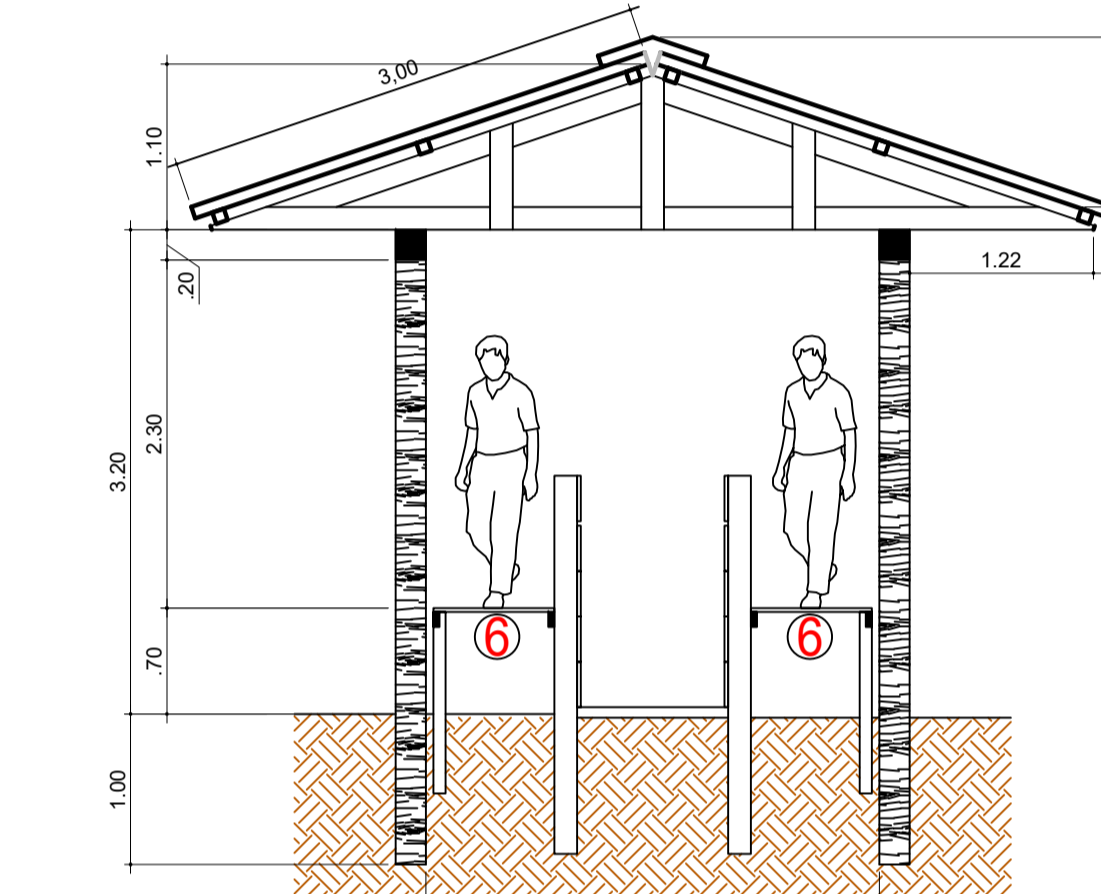


Corte Cobertura Saca Laço  
Escala: 1/50

- Quantidades -


Cerca 10 fios com retranca	144,90m
Cerca 7 fios	480,00m
Mangueira Ripada	168,60m

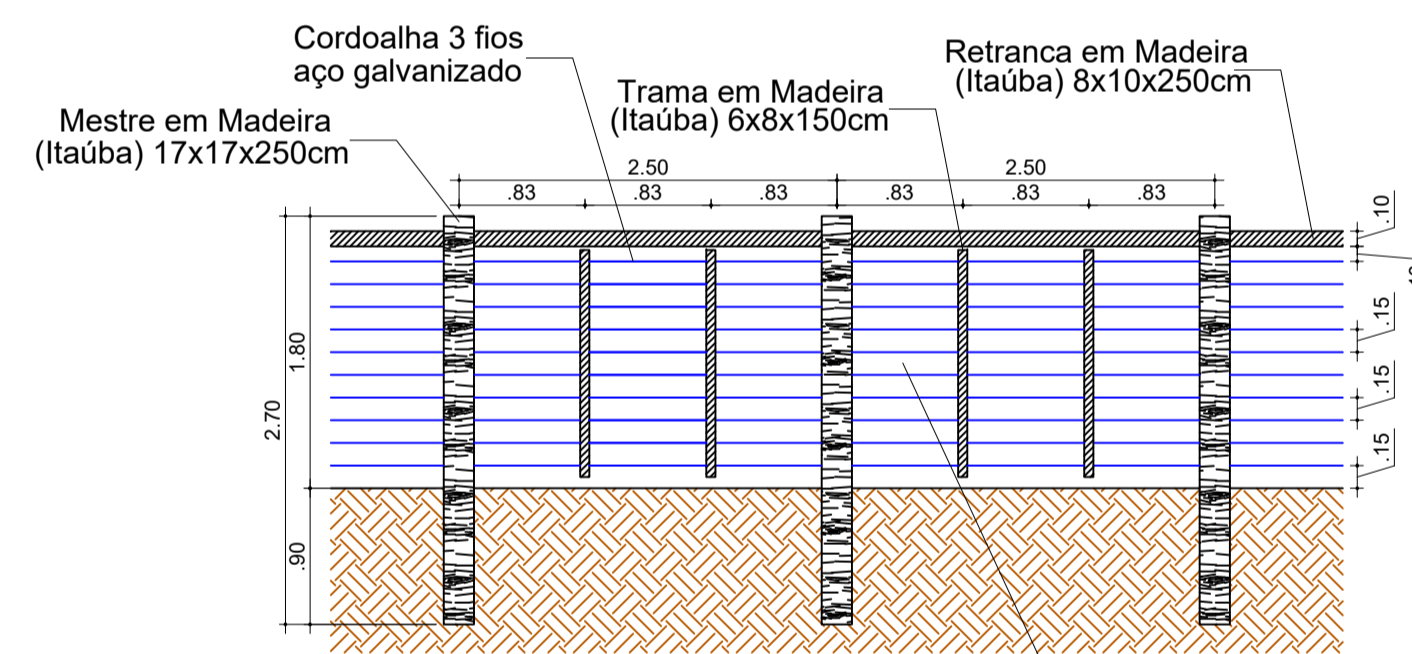


1 Detalhe Mangueira 10 fios  
Escala: 1/50

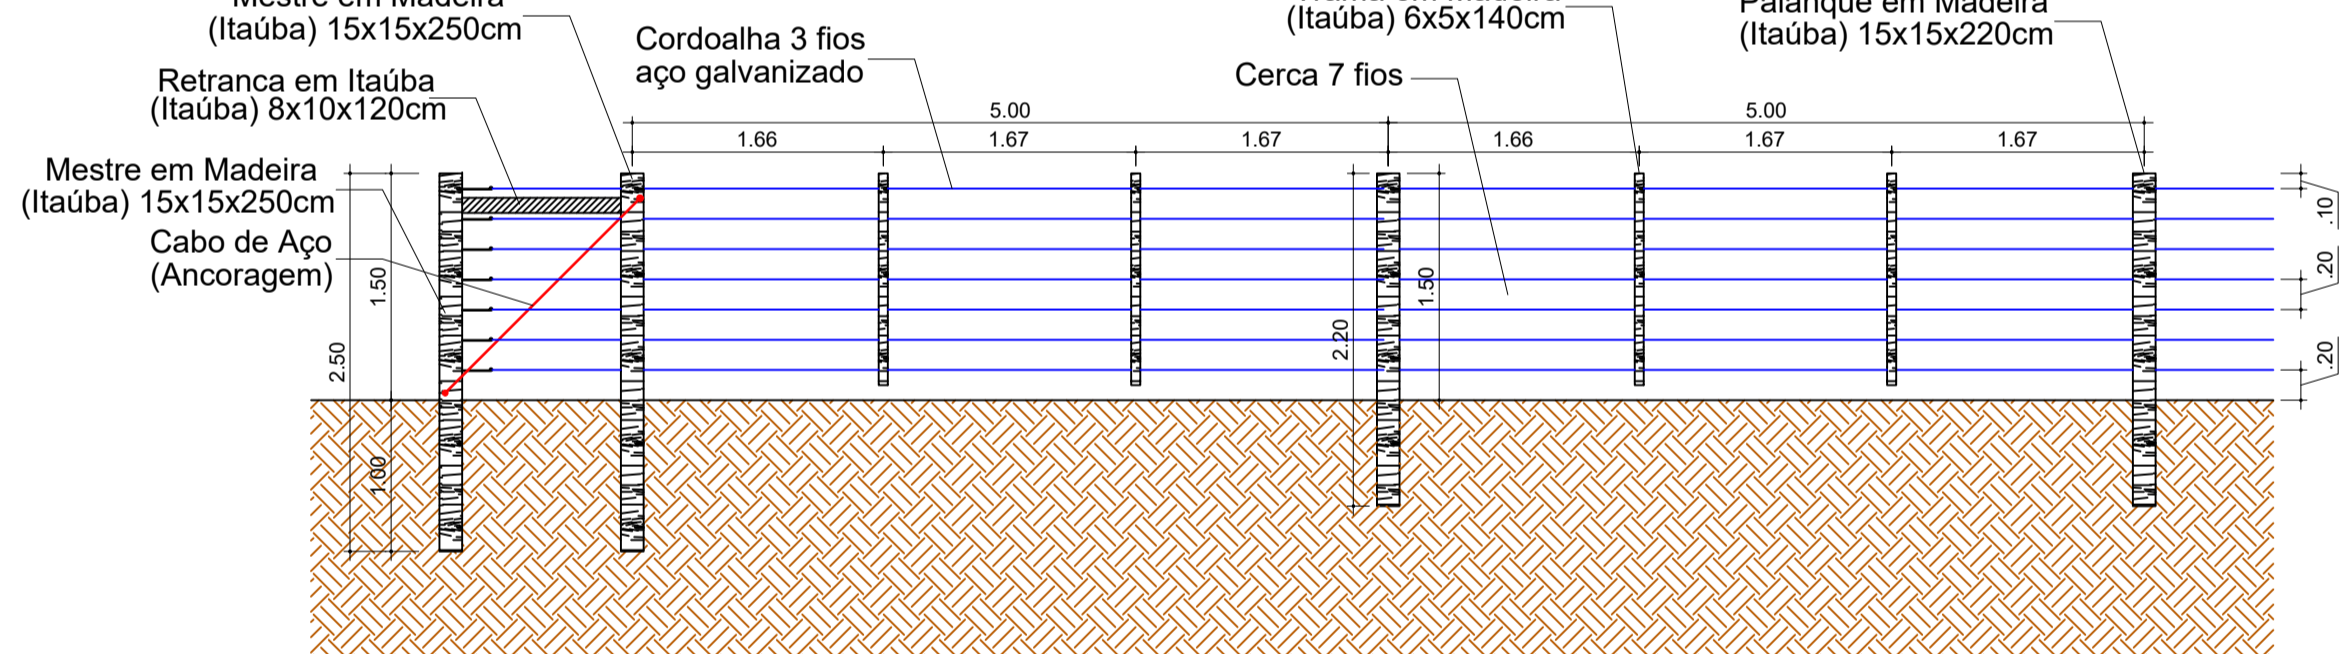

2 Detalhe Cerca 7 fios  
Escala: 1/50

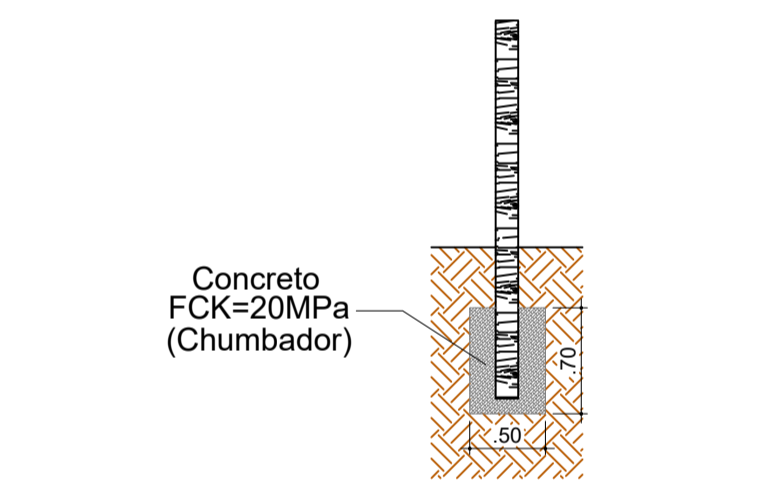

Detalhe do Chumbador  
Escala: 1/50

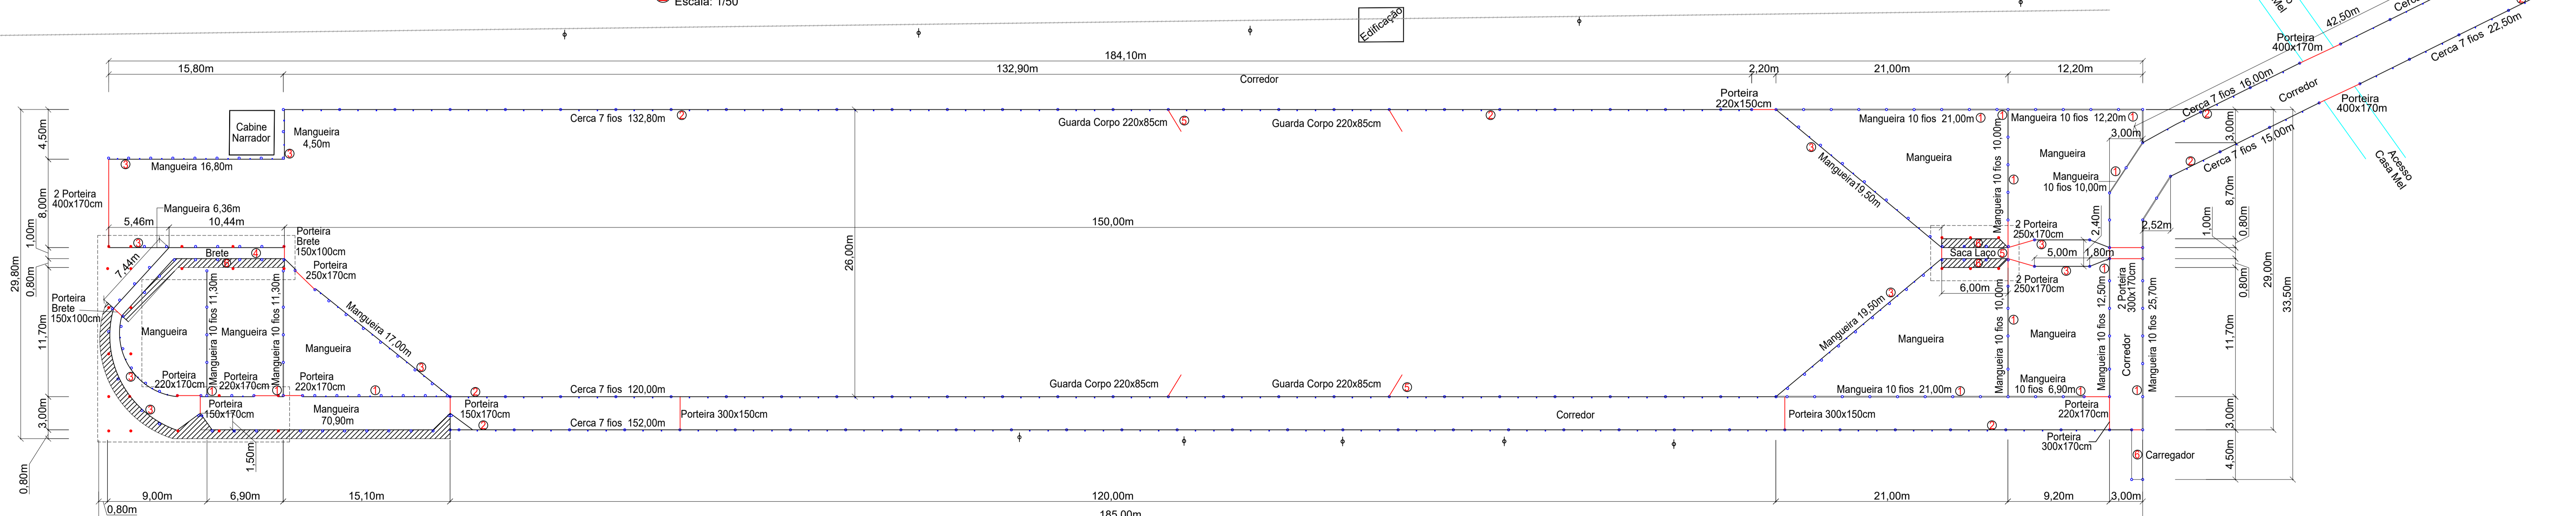

Planta Baixa Cancha de Laço  
Escala: 1/250



Rua Roberto Trompowski, 68 2º andar - Tel: 49 3522 2800 Fax: 35220235 www.ammoc.com.br e-mail ammoc@ammoc.com.br - JUAÇABA SC

PREFEITURA MUNICIPAL DE CAPINZAL - SC

Obras:	PROJETO ARENA MULTIUSO	Conteúdo:	
Referência:	PROJETO ARQUITETÔNICO		PLANTA BAIXA DETALHES CONSTRUTIVOS
Local da Obra:	CENTRO DE EVENTOS DOMINGO PELIZZARO		
Quaisquer alterações consulte os responsáveis técnicos			
Assinatura Responsável Técnico		Assinatura Prefeito(a) em Exercício	

Projeto:	DENIR NARGIZO ZULIAN - ENG. CIVIL - CREA/SC 58.895-8	Prancha:	ARENA 01/01
	MICHEL ALBERTI - ENG. CIVIL - CREA/SC 88.032-6		
	ANA JÚLIA UNGERICH - ENG. CIVIL - CREA/SC 105.295-8		
	MAX MOOSHAMMER - ENG. CIVIL - CREA/SC 139.164-0		
Desenho:	LUCAS F. BALESTRIN	Data:	AGOSTO / 2018
		Escala:	INDICADA(S)
		Área Total:	5.450,00