




CORTE "CC"
Escala 1:50

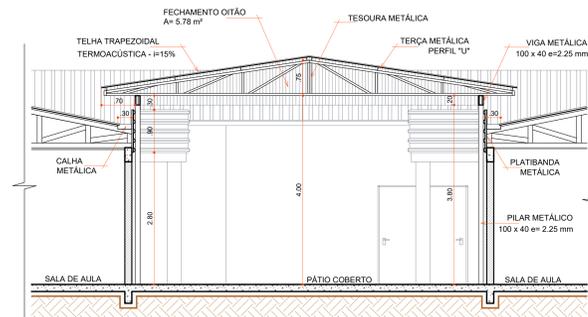


CORTE "AA"
Escala 1:50

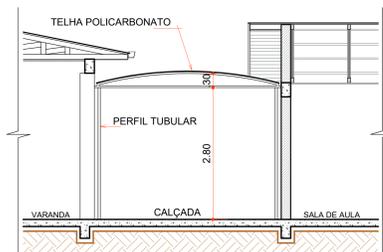

CORTE "BB"
Escala 1:50

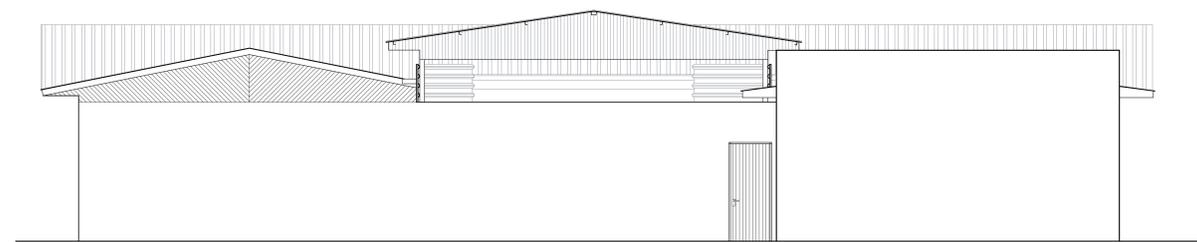


FACHADA FRONTAL
Escala 1:50

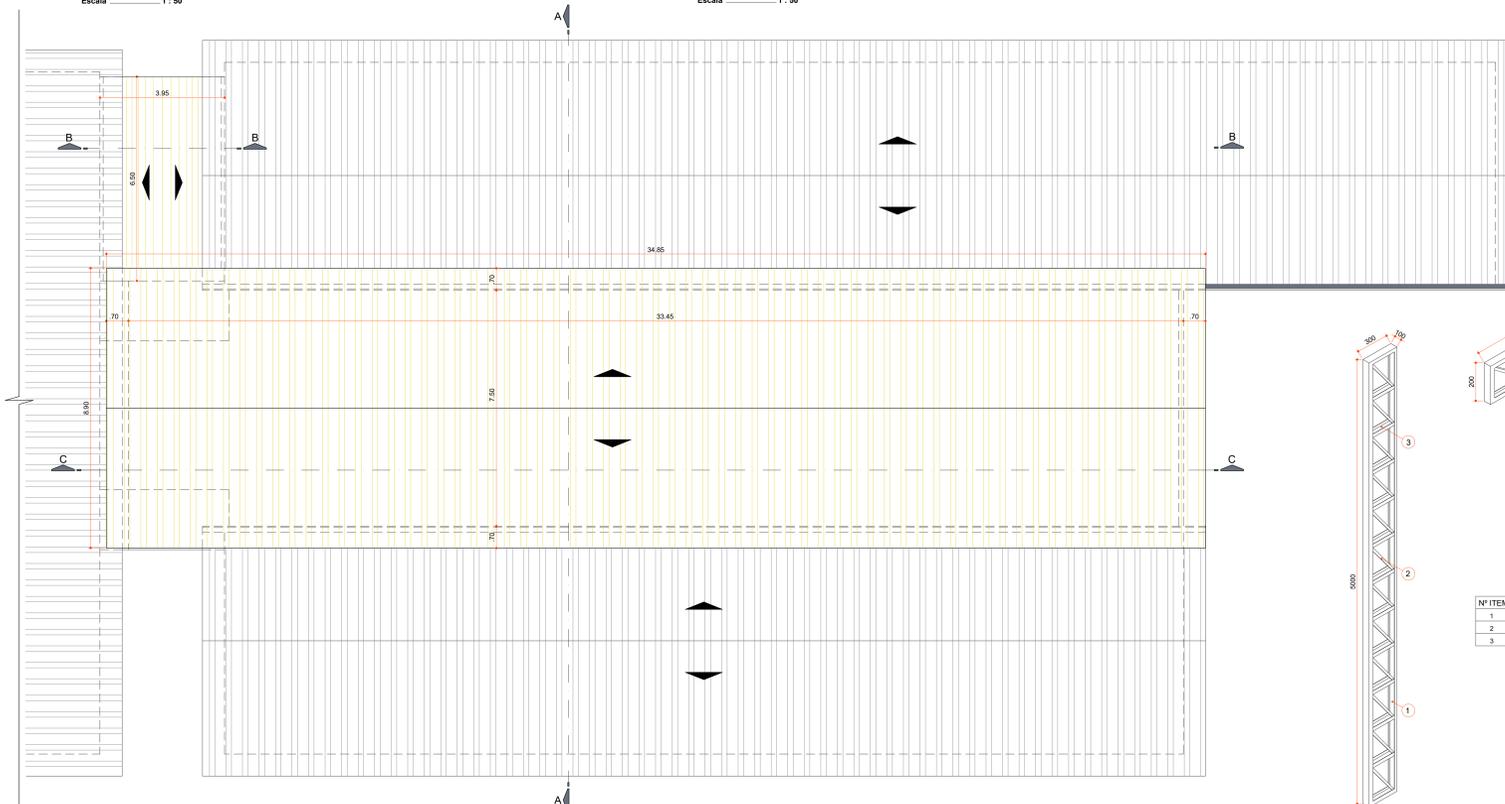


PLANTA BAIXA COBERTURA
Área 334,12 m²
Escala 1:75

Nº ITEM	DENOMINAÇÃO	MATERIAL	DIMENSÕES
1	PERFIL "U" DOBRADO	ASTM A36 AÇO	100 x 40 e=2,25 x 33300
2	PERFIL "U" DOBRADO	ASTM A36 AÇO	94 x 40 e=2,25
3	PERFIL "U" DOBRADO	ASTM A36 AÇO	94 x 40 e=2,25

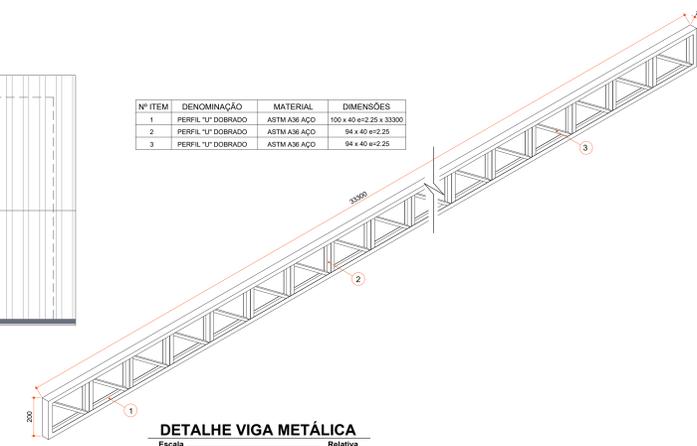

DETALHE VIGA METÁLICA
Escala Relativa

Nº ITEM	DENOMINAÇÃO	MATERIAL	DIMENSÕES
1	PERFIL "U" DOBRADO	ASTM A36 AÇO	100 x 40 e=2,25 x 5000
2	PERFIL "U" DOBRADO	ASTM A36 AÇO	94 x 40 e=2,25
3	PERFIL "U" DOBRADO	ASTM A36 AÇO	94 x 40 e=2,25

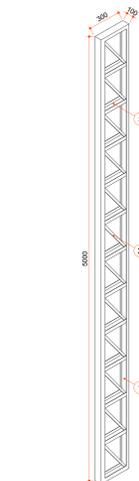

DETALHE PILAR METÁLICO
Escala Relativa



Rua Roberto Pompeu de Toledo, 68 2º andar - Tel: 49.3022.2800 Fax: 30220331 - www.ammoc.com.br - ammoc@ammoc.com.br - CREA/SC 50.805-8

PREFEITURA MUNICIPAL DE CAPINZAL

Cidade: **PROJETO COBERTURA ESCOLA IVO SILVEIRA** Conteúdo: **PLANTA BAIXA PAVTO.**

Referência: **PROJETO ARQUITETÔNICO**

Local da Obra: **COMUNIDADE ALTO ALEGRE**

Quintequer alterações consulte os responsáveis técnicos

Assinatura Responsável Técnico: _____ Assinatura Prefeitura em Exercício: _____

Projeto: **DENIR NARCIZO ZULIAN - ENG. CIVIL - CREA/SC 50.805-8**
MICHEL ALBERTI - ENG. CIVIL - CREA/SC 80.032-6
ANA JÚLIA UNGERICH - ENG. CIVIL - CREA/SC 105.295-8
MAX MOOSHAMMER - ENG. CIVIL - CREA/SC 139.964-0

Desenho: **ANDRÉ BEAL** Data: **ABRIL / 2019** Escala: **INDICADA(S)** Área Total: **334,12 m²**

ARQ ÚNICA