



PLANTA DE COBERTURA
Escala 1:125

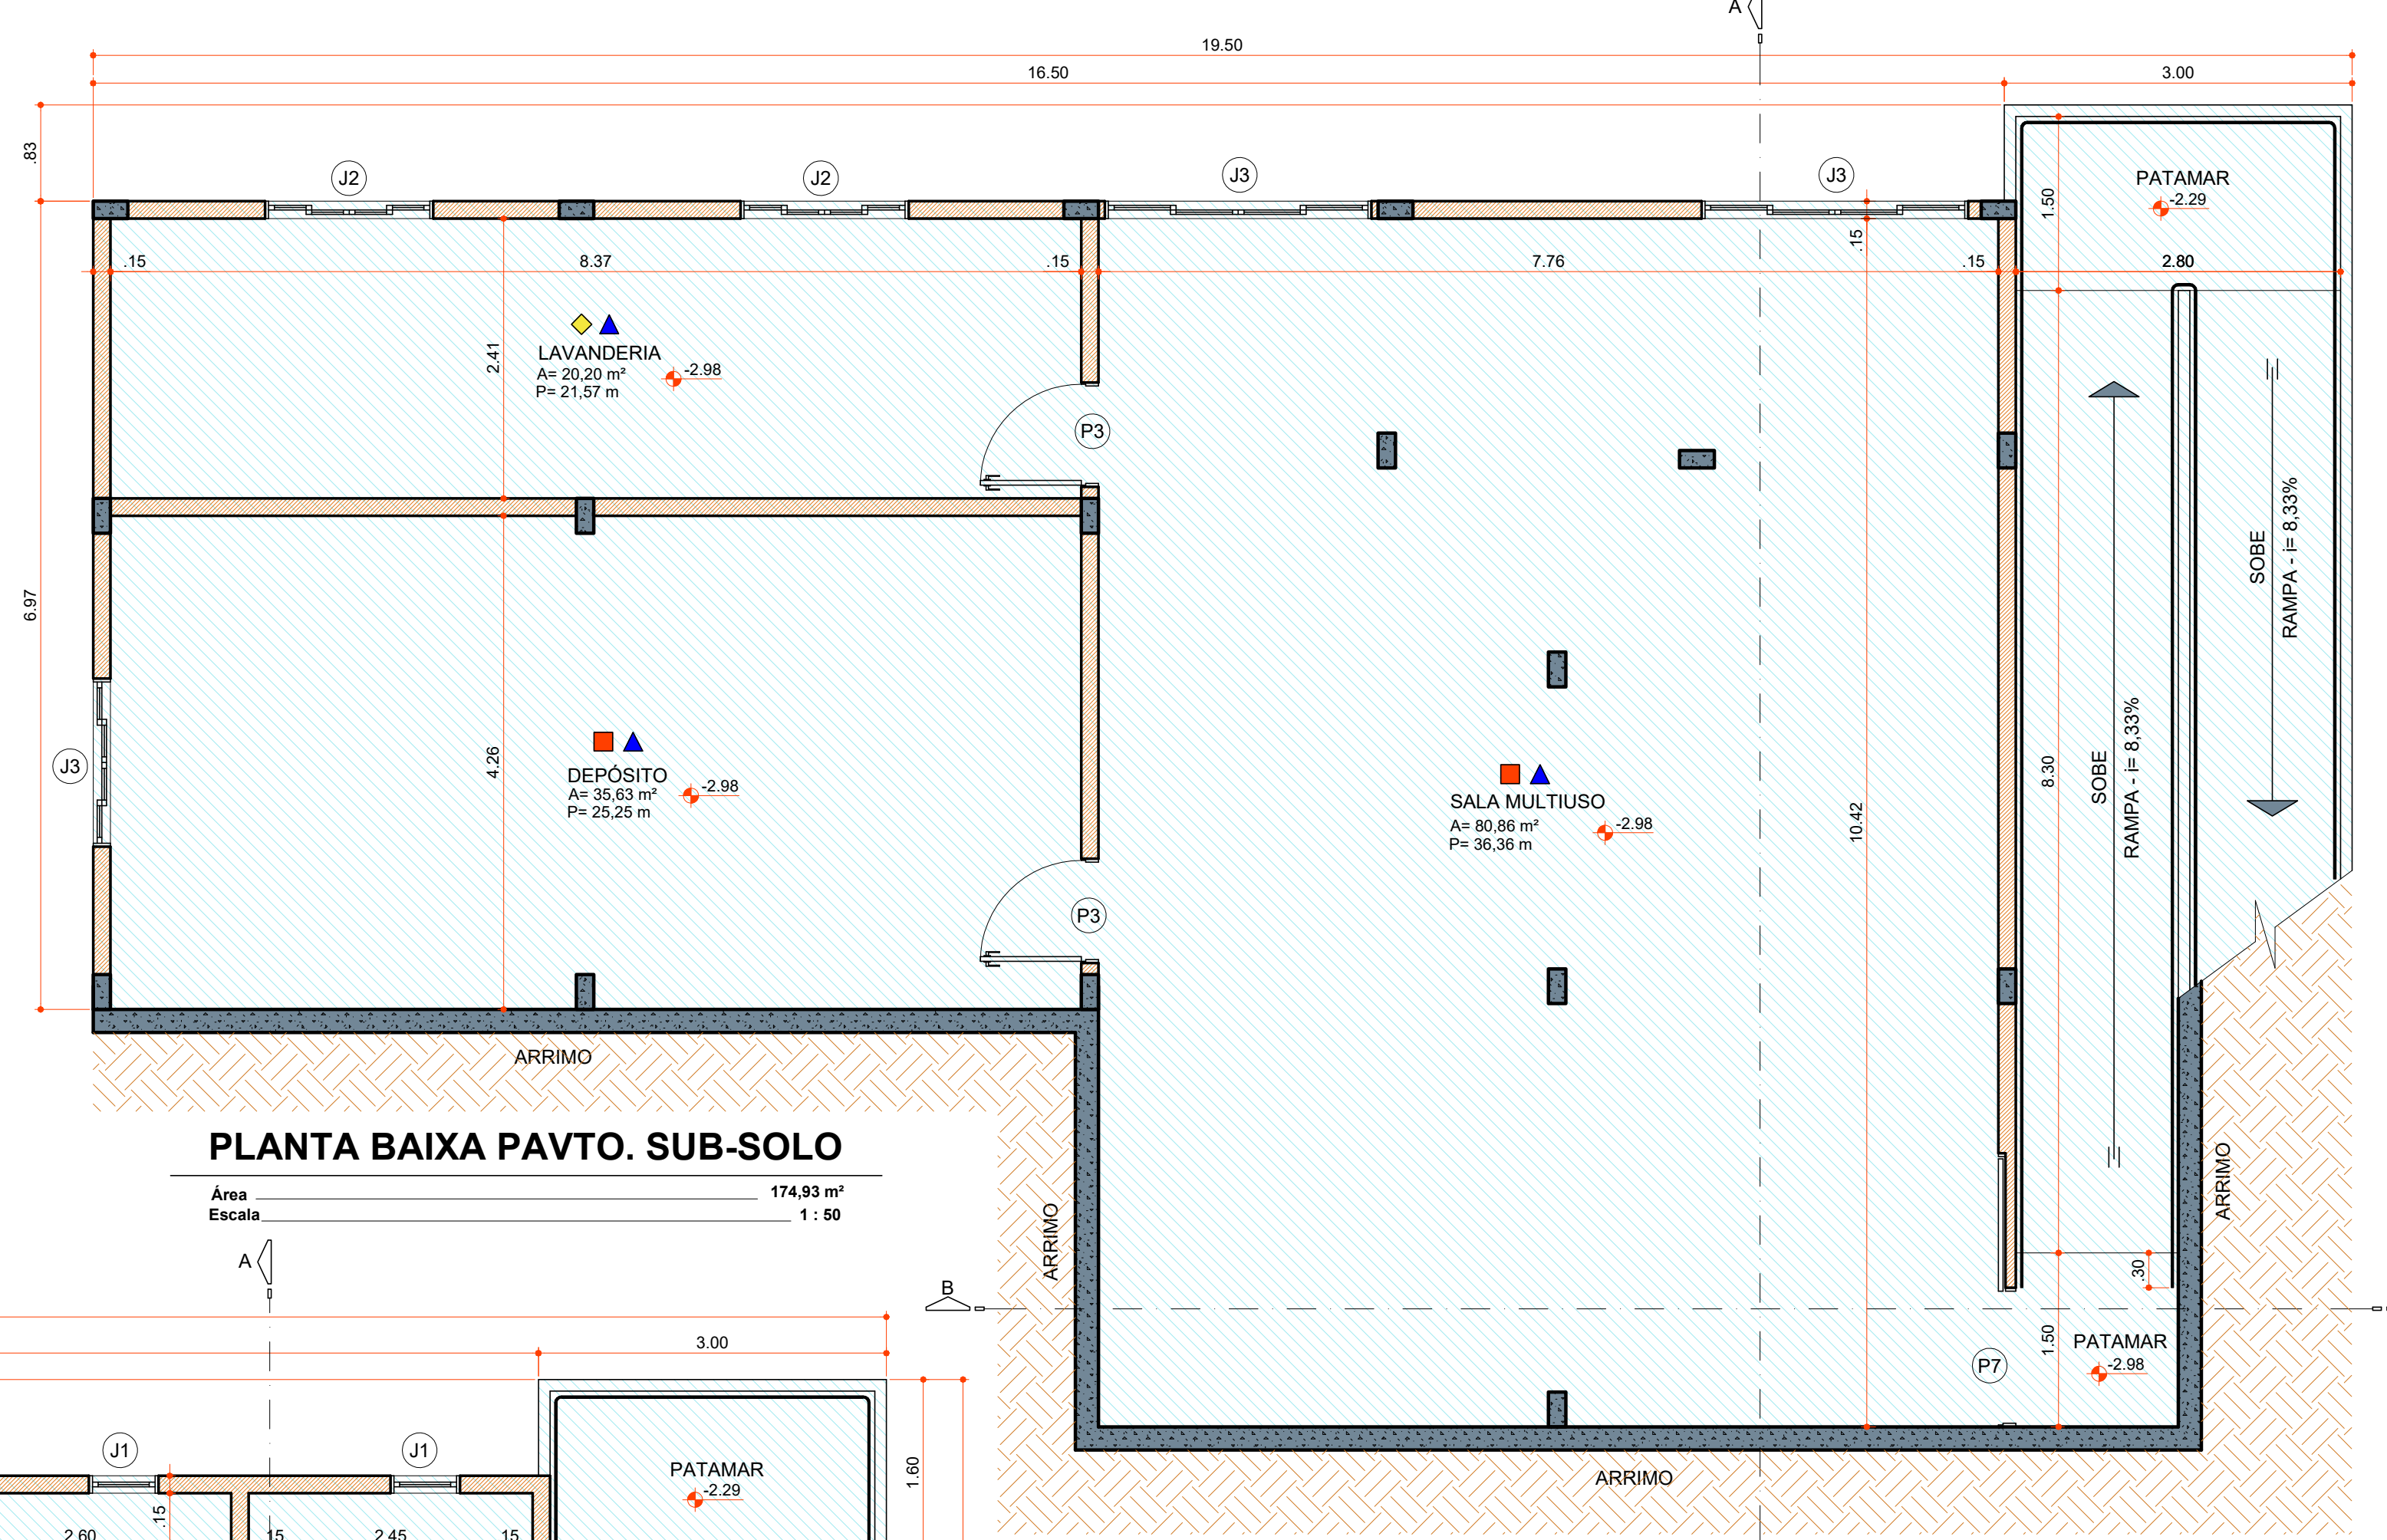

PLANTA BAIXA PAVTO. SUB-SOLO
Área Escala 174,93 m² 1:50

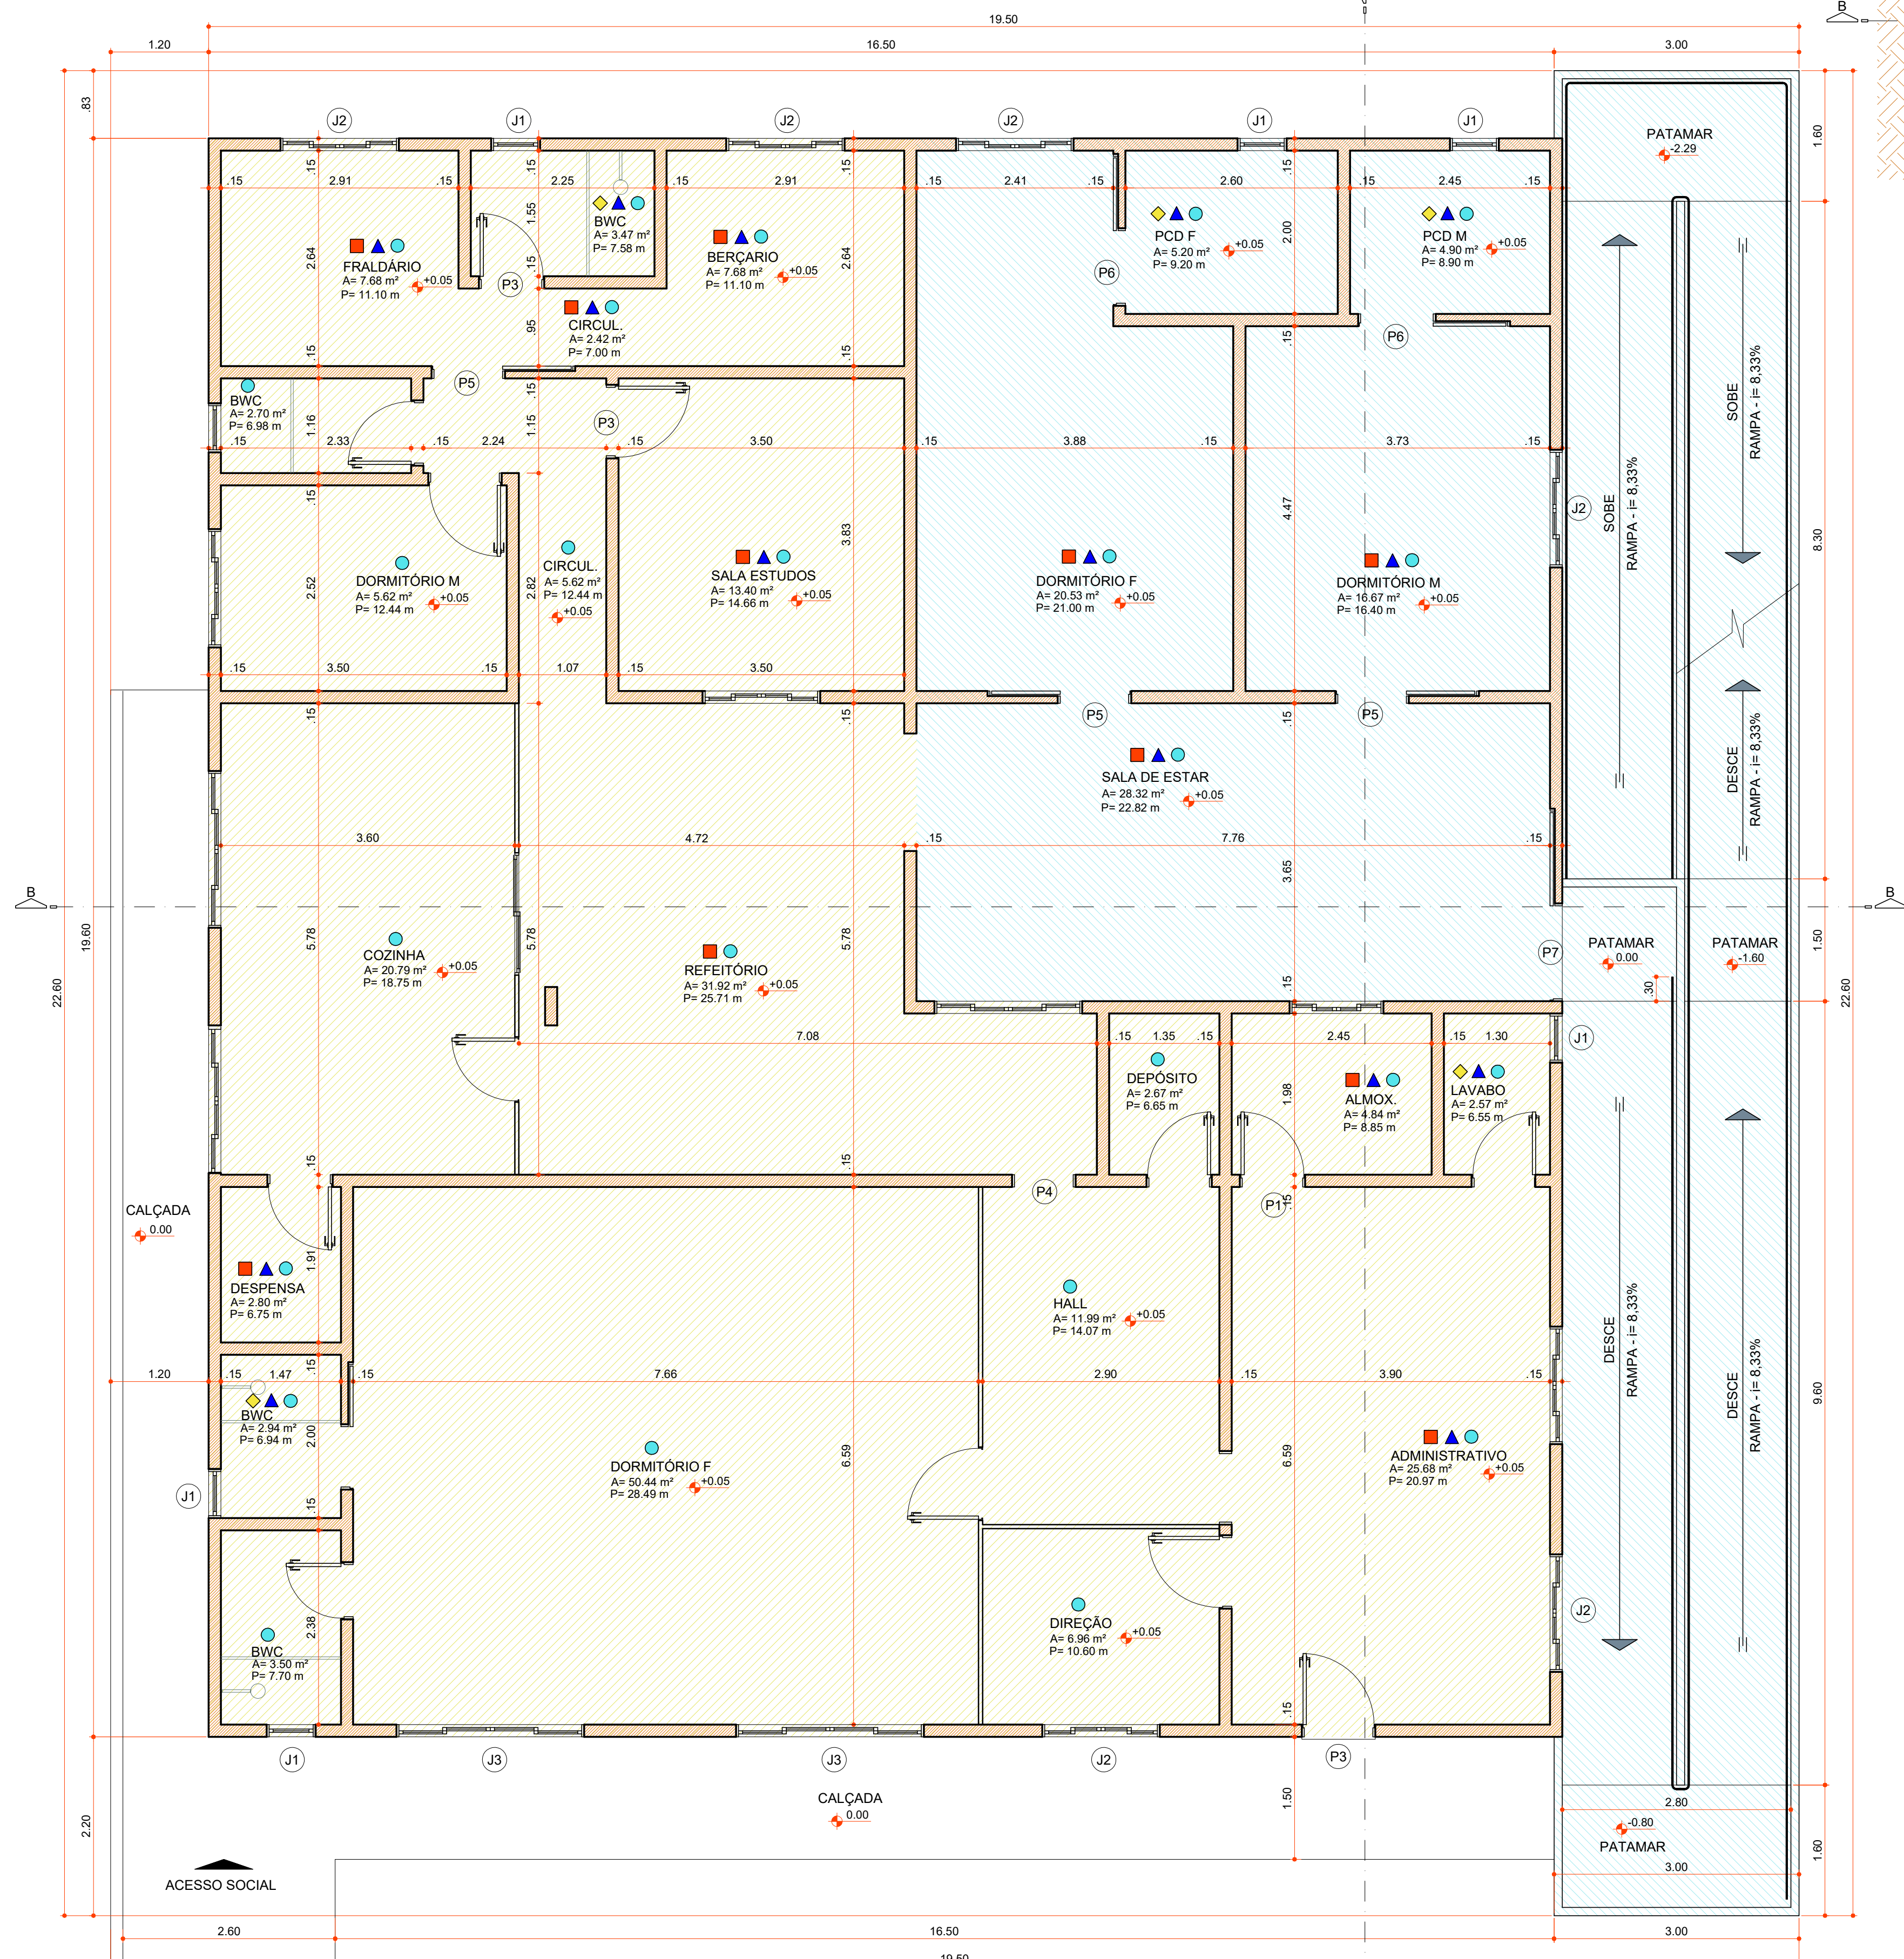

PLANTA BAIXA PAVTO. TÉRREO
Área Escala 361,69 m² 1:50

COD	TIPO	LARGURA	ALTURA	PARAPEITO	MATERIAL	QTD	ÁREA (m²)
J1	Janela basculante	60	60	150	Alumínio e Vidro	6	0,36
J3	Janela de correr 4 folhas	145	115	95	Alumínio e Vidro	9	1,67
J4	Janela de correr 4 folhas	230	115	95	Alumínio e Vidro	4	2,64

P1	P2	P3	P4	P5	P6	P7
Porta de abrir	Porta de correr	Porta de abrir	Modura porta	Porta de correr	Porta de correr	Porta de correr
80	80	90	90	90	95	120
210	210	210	210	210	210	210
-	-	-	-	-	-	-
Madeira	Madeira	Madeira	Madeira	Madeira	Madeira	Alumínio e Vidro
1	1	7	2	3	2	2
1,68	1,68	1,89	1,89	1,89	1,99	2,52

ESQUADRIAS À EXECUTAR

- PAREDE C/ REBOCO E PINTURA ACRÍLICA
- ◆ PAREDE C/ REVESTIMENTO CERÂMICO ATÉ AO TETO
- ▲ PISO C/ REVESTIMENTO CERÂMICO
- FORRO DE PVC

LEGENDA



Rua Roberto Trompowski, 68 2º andar - Tel: 49 3522 2800 Fax: 35220235 www.ammoc.com.br e-mail ammoc@ammoc.com.br - JUAÇABA SC

PREFEITURA MUNICIPAL DE CAPINZAL

Obra:	PROJETO DE REFORMA E AMPLIAÇÃO CIA LAR	Conteúdo:	PLANTA BAIXA PAVTO. TÉRREO PLANTA BAIXA PAVTO. SUB-SOLO PLANTA DE COBERTURA
Referência:	PROJETO ARQUITETÔNICO	Local da Obra:	RUA EMILIO BARISON
Qualquer alterações consulte os responsáveis técnicos			

Assinatura Responsável Técnico _____ Assinatura Prefeito(a) Municipal _____

Projeto: DENIR NARCIZO ZULIAN - ENG. CIVIL - CREA/SC 50.805-8
MICHEL ALBERTI - ENG. CIVIL - CREA/SC 80.032-6
ANA JÚLIA UNGERICH - ENG. CIVIL - CREA/SC 105.295-8
MAX MOOSHAMMER - ENG. CIVIL - CREA/SC 139.164-0

Prancha: **ARQ 02/03**

Desenho: A. BEAL Data: NOVEMBRO / 2018 Escala: INDICADA(S) Área Total: 536,62 m²