




PLANTA BAIXA
Escala: 1/25

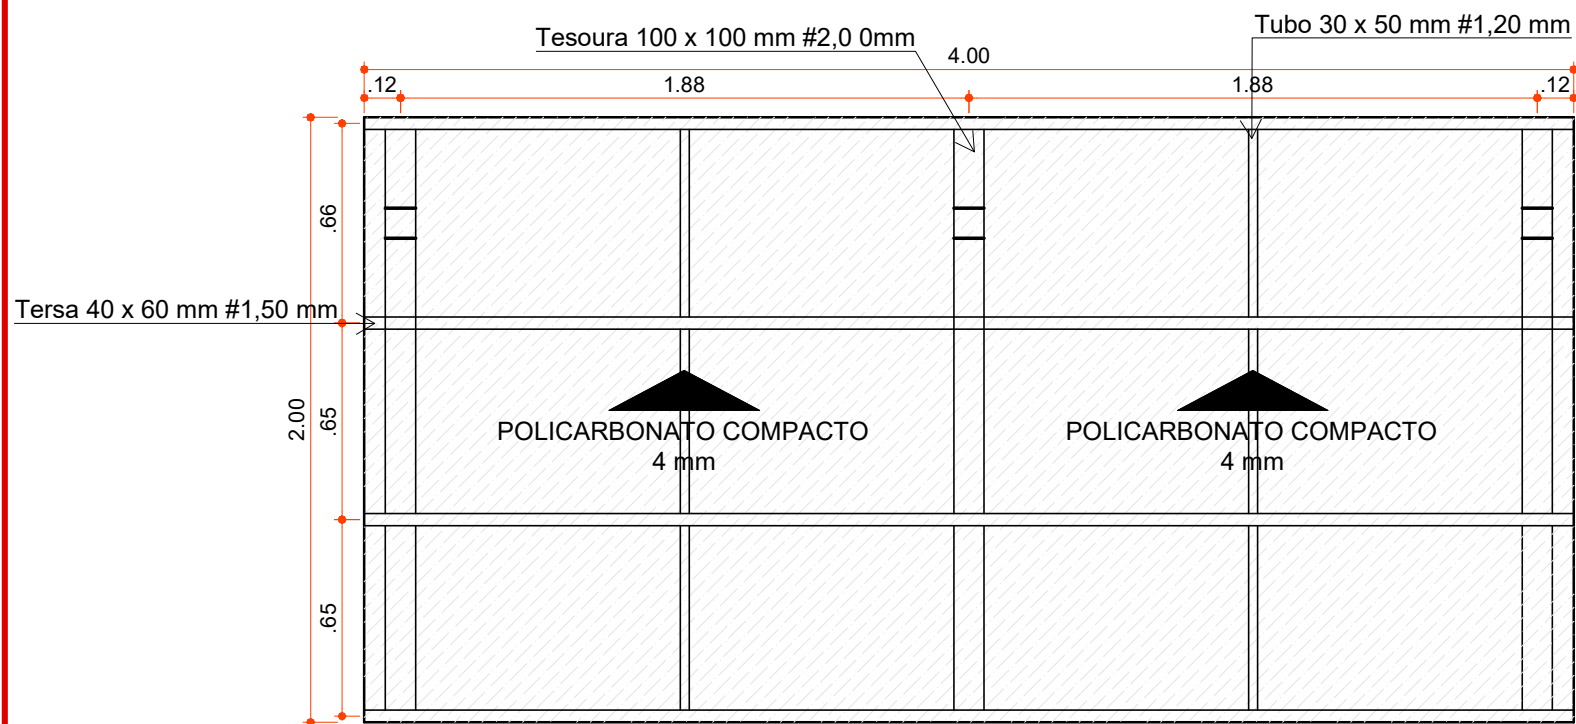

PLANTA DE COBERTURA
Escala: 1/25

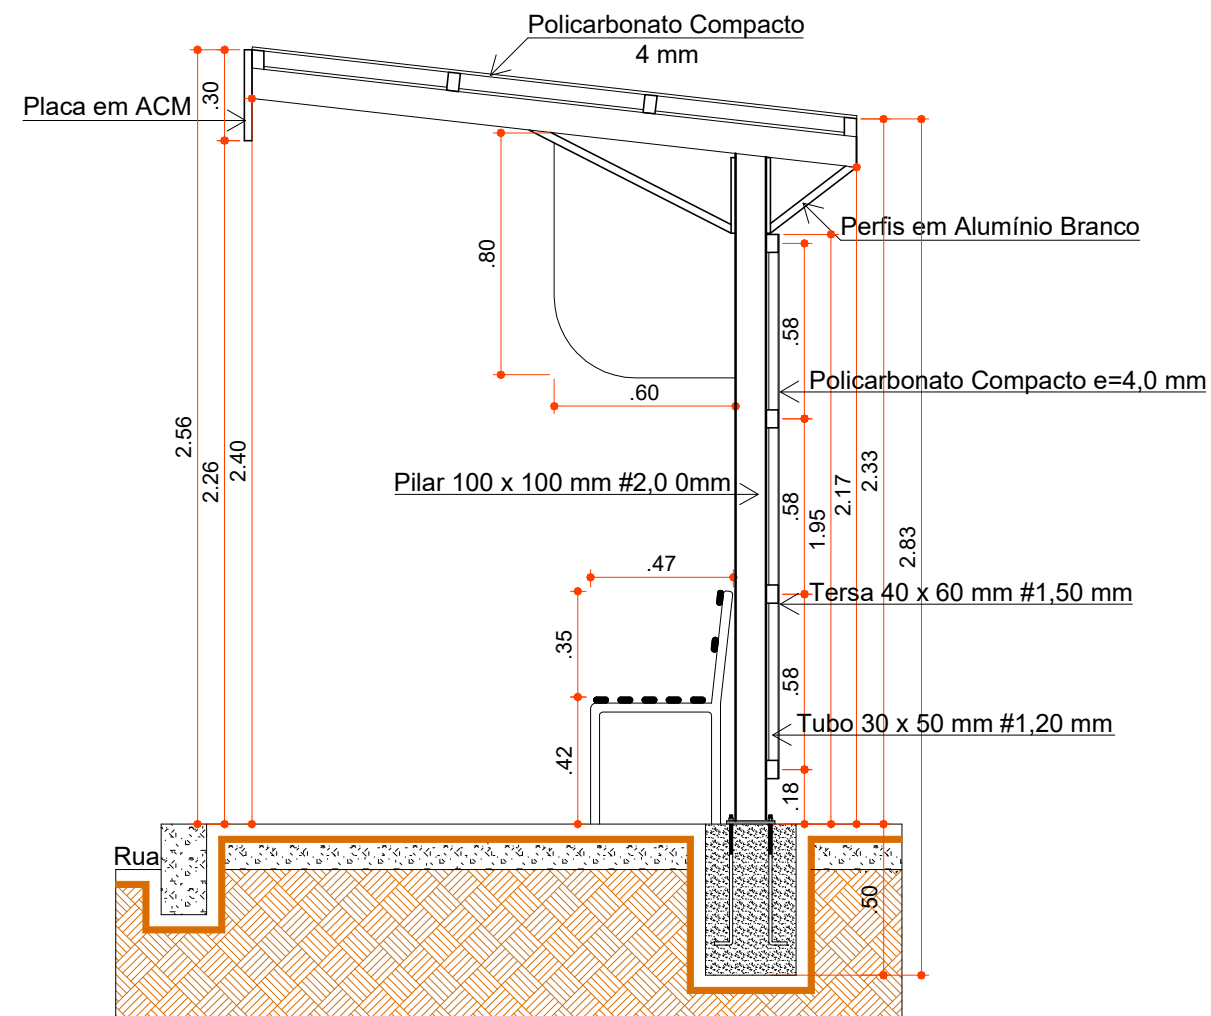

CORTE AA
Escala: 1/25

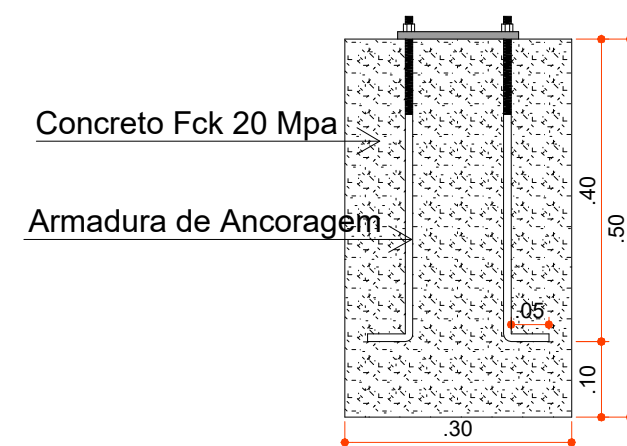

DATALHE CHUMBADOR
Escala: 1/10

ENGENHEIRO RESPONSÁVEL

PREFEITO MUNICIPAL



Projeto: ANA JÚLIA UNGERICH - ENG. CIVIL - CREA/SC 105.295-8
DENIR NARCIZO ZULIAN - ENG. CIVIL - CREA/SC 50.805-8
MAX MOOSHAMMER - ENG. CIVIL - CREA/SC 139.164-0
MICHEL ALBERTI - ENG. CIVIL - CREA/SC 80.032-6

Desenho: LUCAS BALESTRIN

Data: AGOSTO DE 2019

Revisão: -

Projeto: ABRIGO DE PASSAGEIROS

Trecho: Est. 113 + 0,00m - 114 + 0,00m

Prancha:

ARQ.
01/02

Escala: INDICADA(S)