


PLANTA BAIXA PAV. TÉRREO
Escala 1:50
ÁREA = 623,96m²



PLANTA BAIXA PAV. SUPERIOR
Escala 1:50
ÁREA = 613,64m²

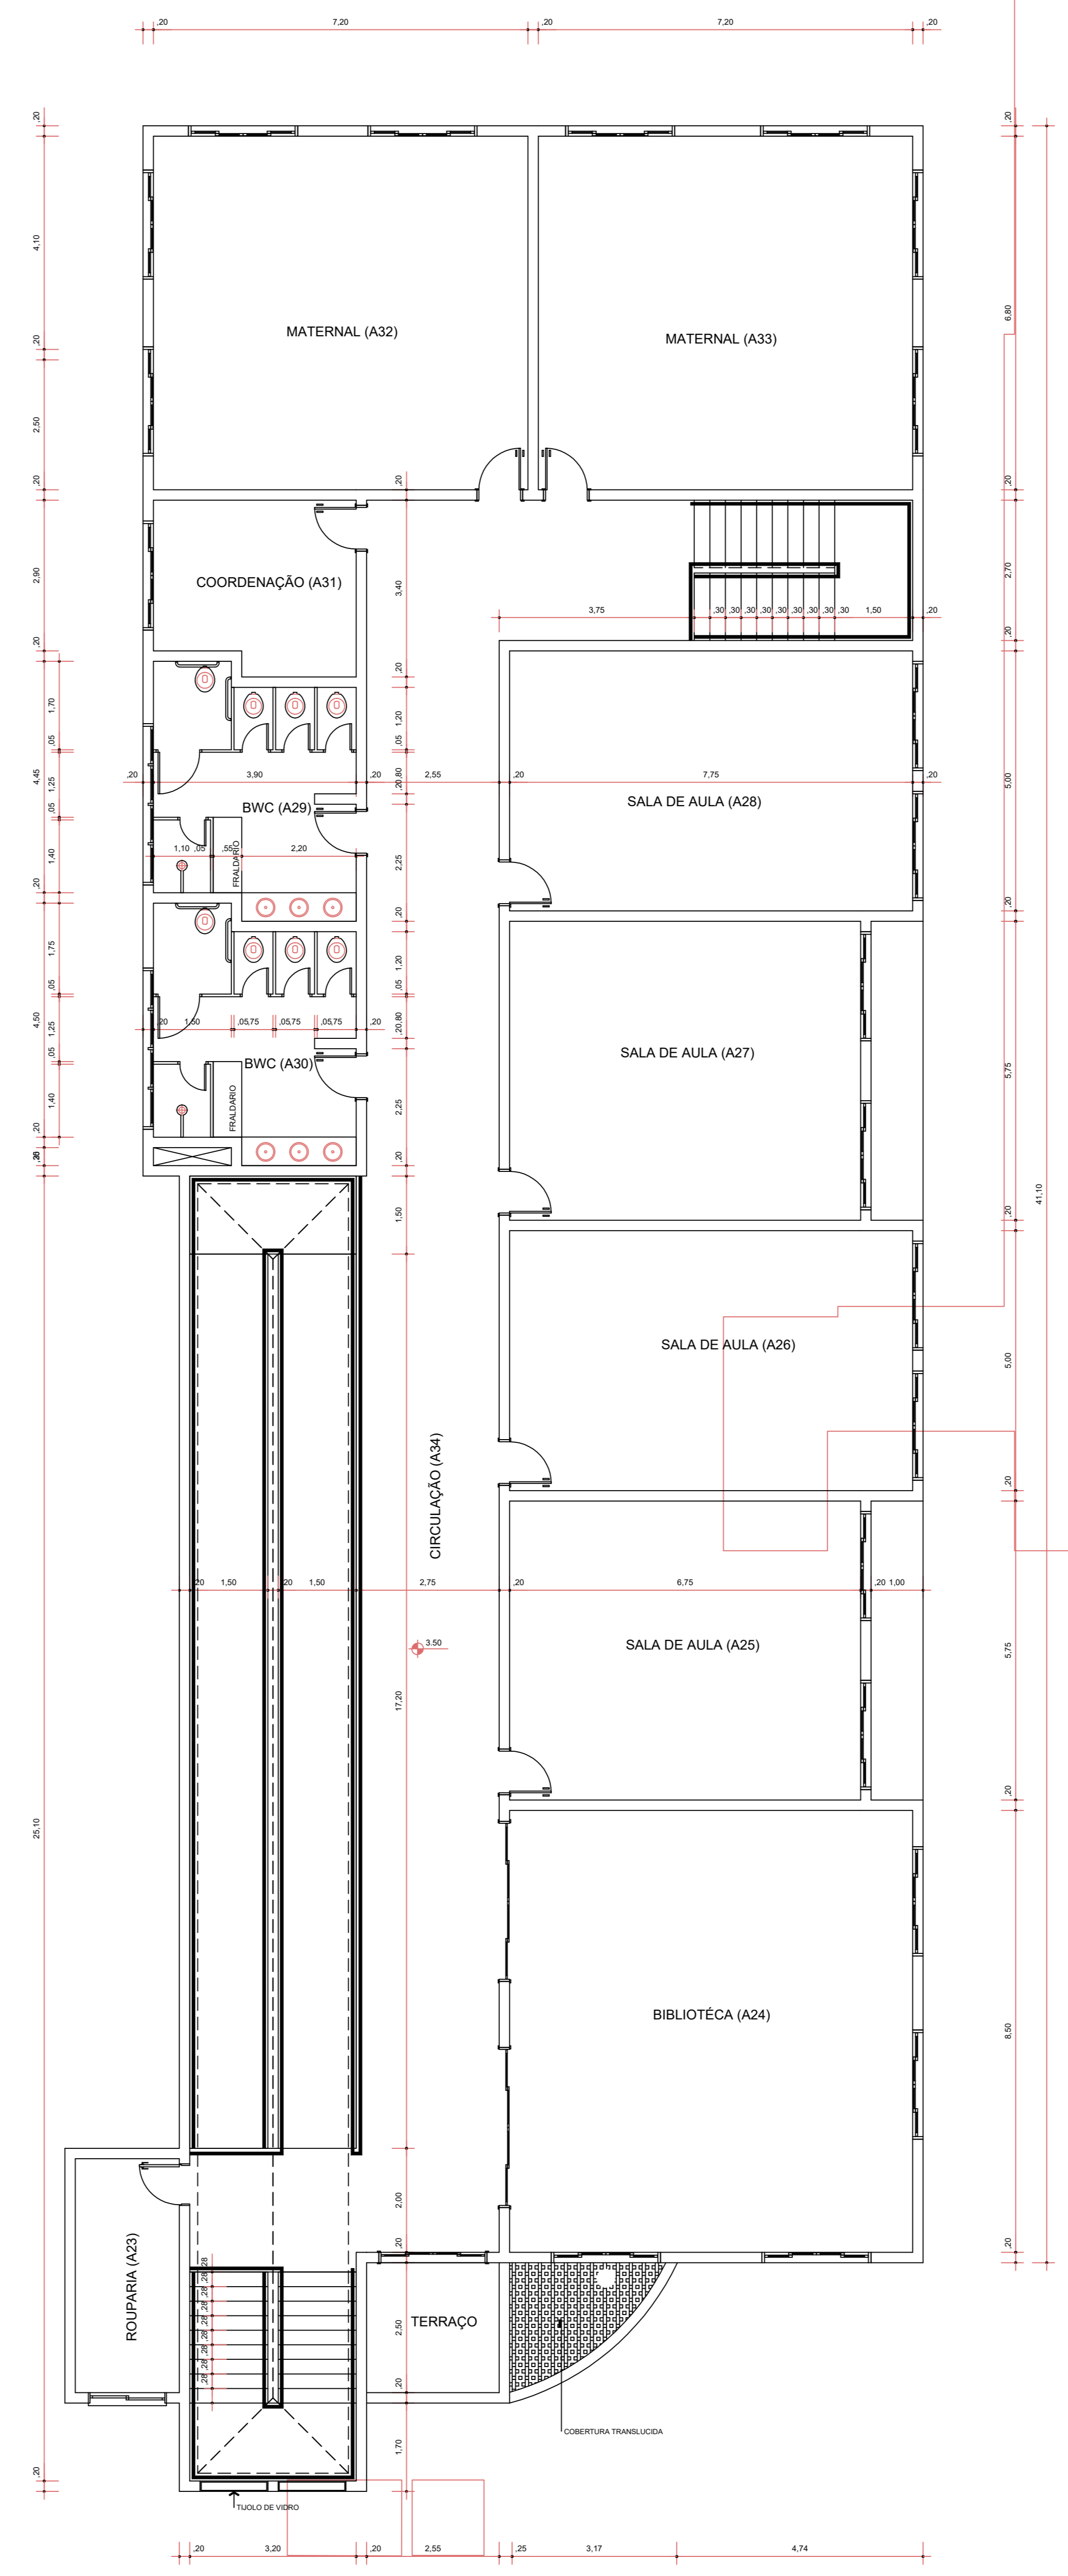

Rua Roberto Trompski, 69 2º andar - Tel: 49 3522 2800 Fax: 35220235 www.ammoc.com.br e-mail: ammoc@ammoc.com.br - ASSOCIADA SC

PREFEITURA MUNICIPAL DE CAPINZAL	
Obra:	CRECHE PINGUINHO DE GENTE
Referência:	PROJETO ARQUITETÔNICO - LEVANTAMENTO P/ PINTURA
Local da Obra:	RUA JOSÉ VICARI, CENTRO - CAPINZAL, SC
Quaisquer alterações consulte os responsáveis técnicos	

Assinatura Responsável Técnico	Assinatura Prefeito(a) em Exercício
Projeto:	Prancha:
ANA JÚLIA UNGERICH - ENG. CIVIL - CREA/SC 105.295-6	ARQ
ANDRÉ BRITO DOTTI - ENG. CIVIL - CREA/SC 162.237-5	01/03
DENIR NARCISO ZULLAN - ENG. CIVIL - CREA/SC 50.816-6	
MAX MOOSHAMMER - ENG. CIVIL - CREA/SC 139.964-0	
Desenho:	Unidade:
Data: OUTUBRO / 2019	METROS