

# ALOMA BONAMIGO

ARQUITETURA E INTERIORES




ALOMA BONAMIGO  
ARQUITETURA E INTERIORES

Arquiteta Aloma Bonamigo  
CAU A191619-0  
Rua Benevenuta Bartlet James, n69, Centro,  
Florianópolis-SC  
(47) 9738-6557


Projeto de Interiores  
Cliente: Município de Capinzal-SC

Projeto Executivo  
Revisão 00  
Data: Setembro, 2024

# Planta baixa

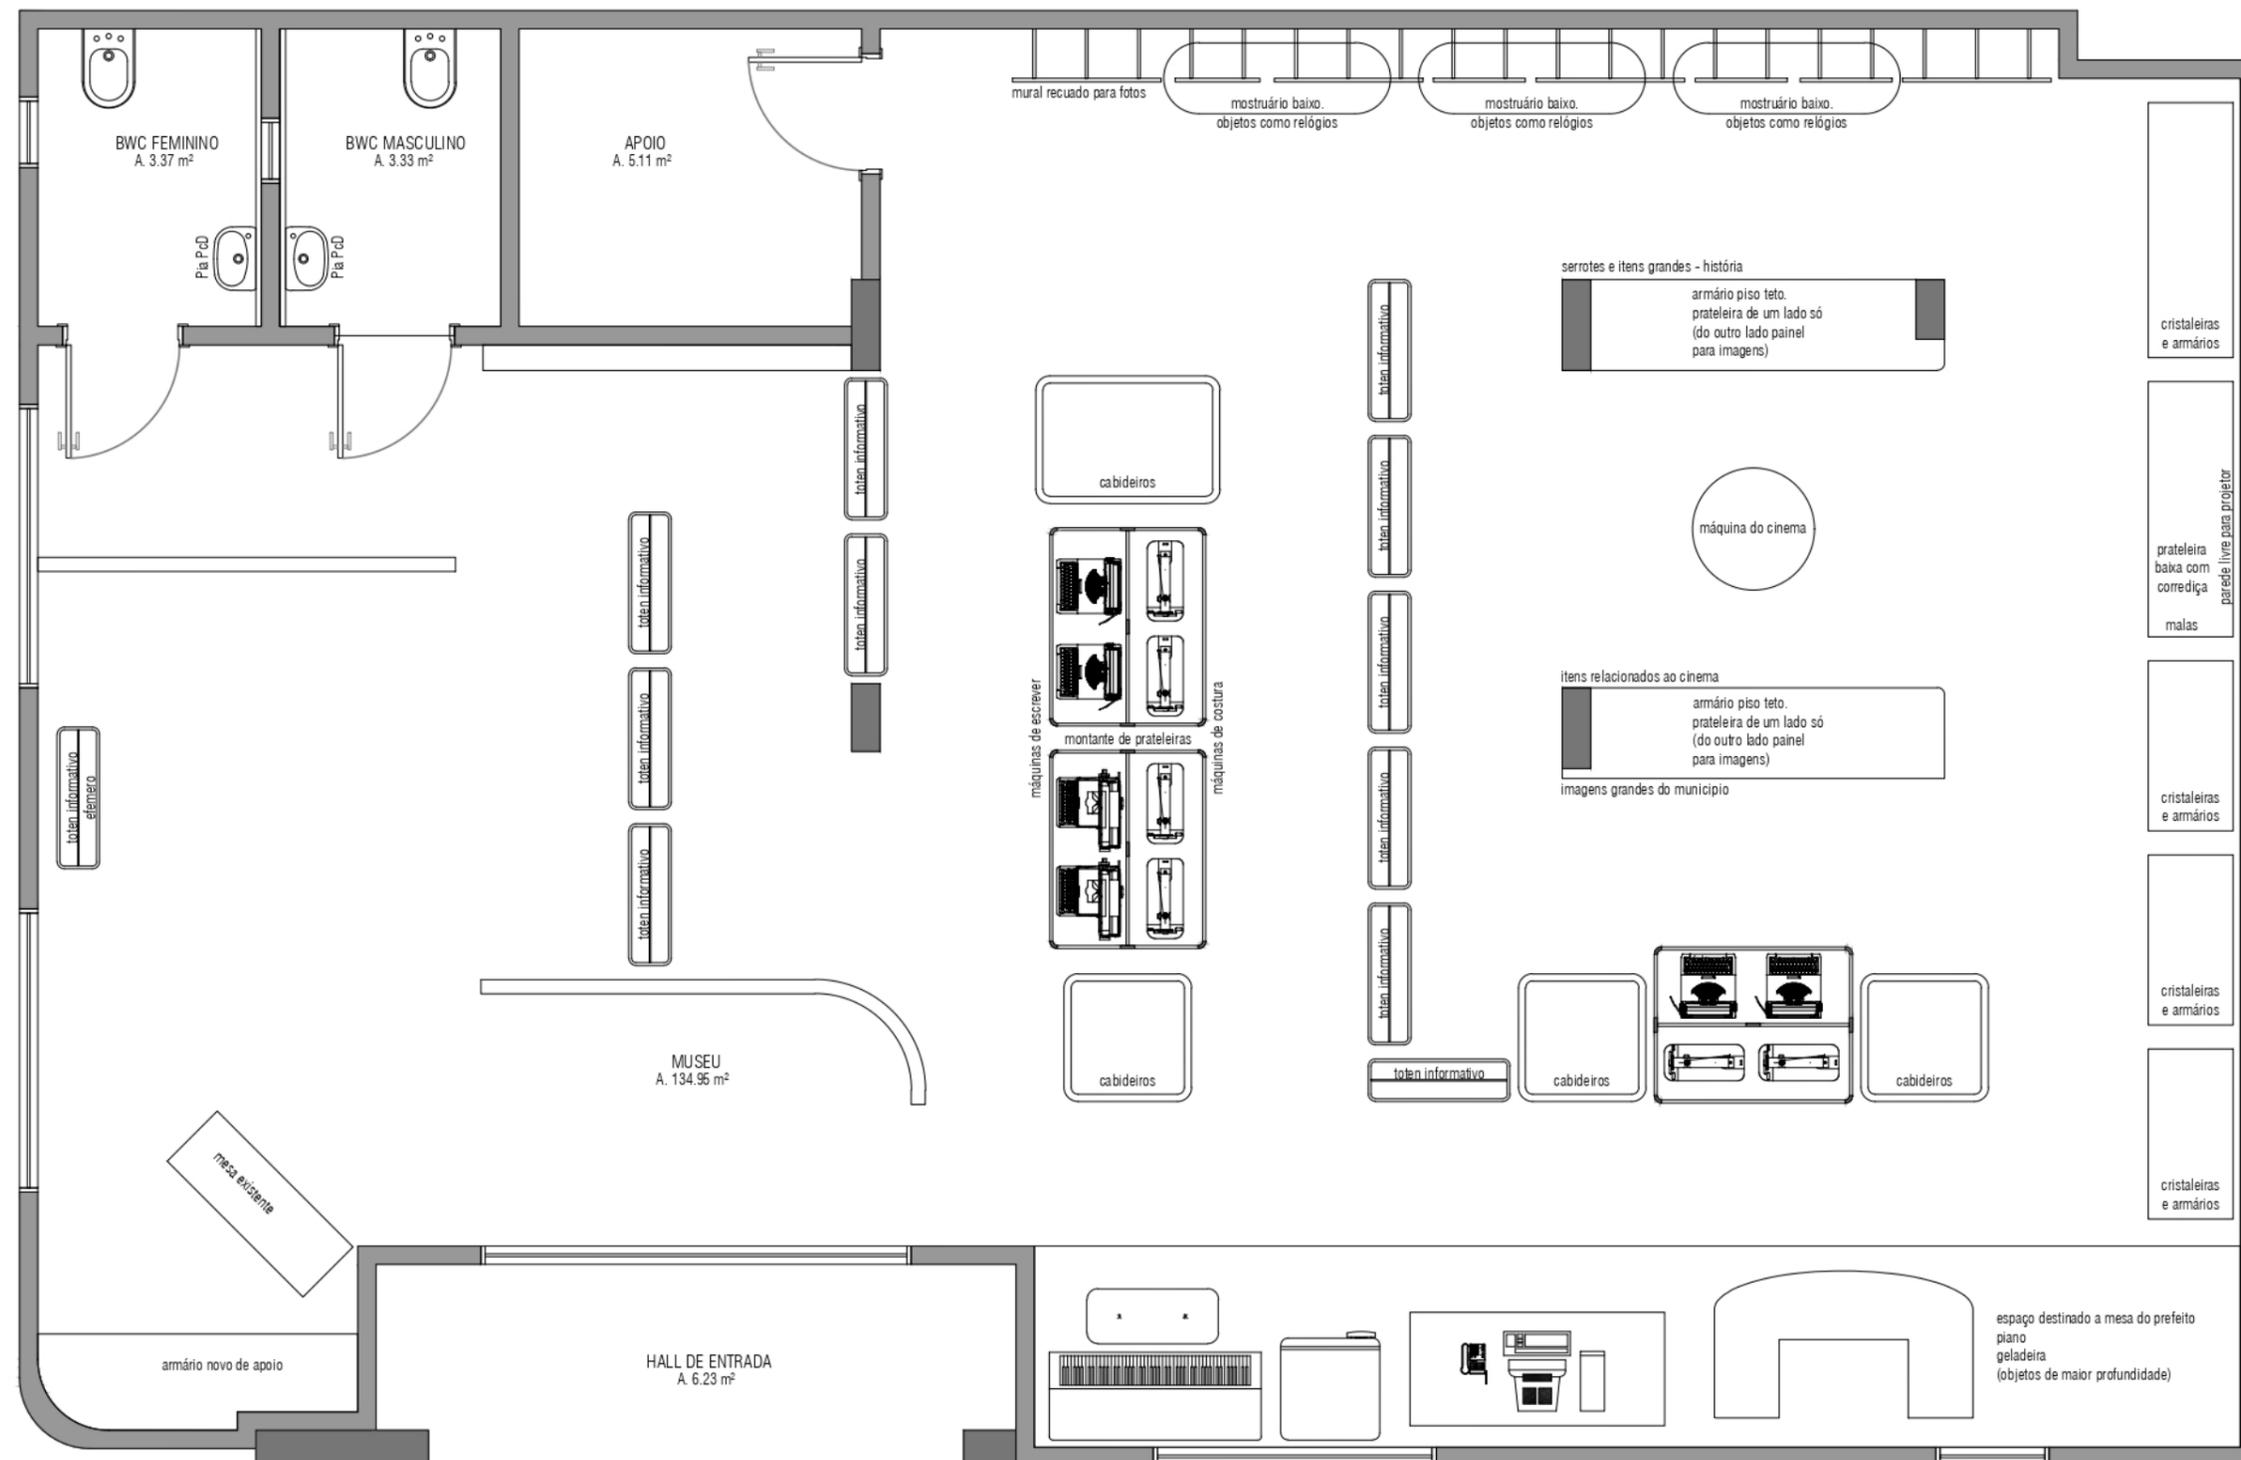

# Planta baixa - cotada

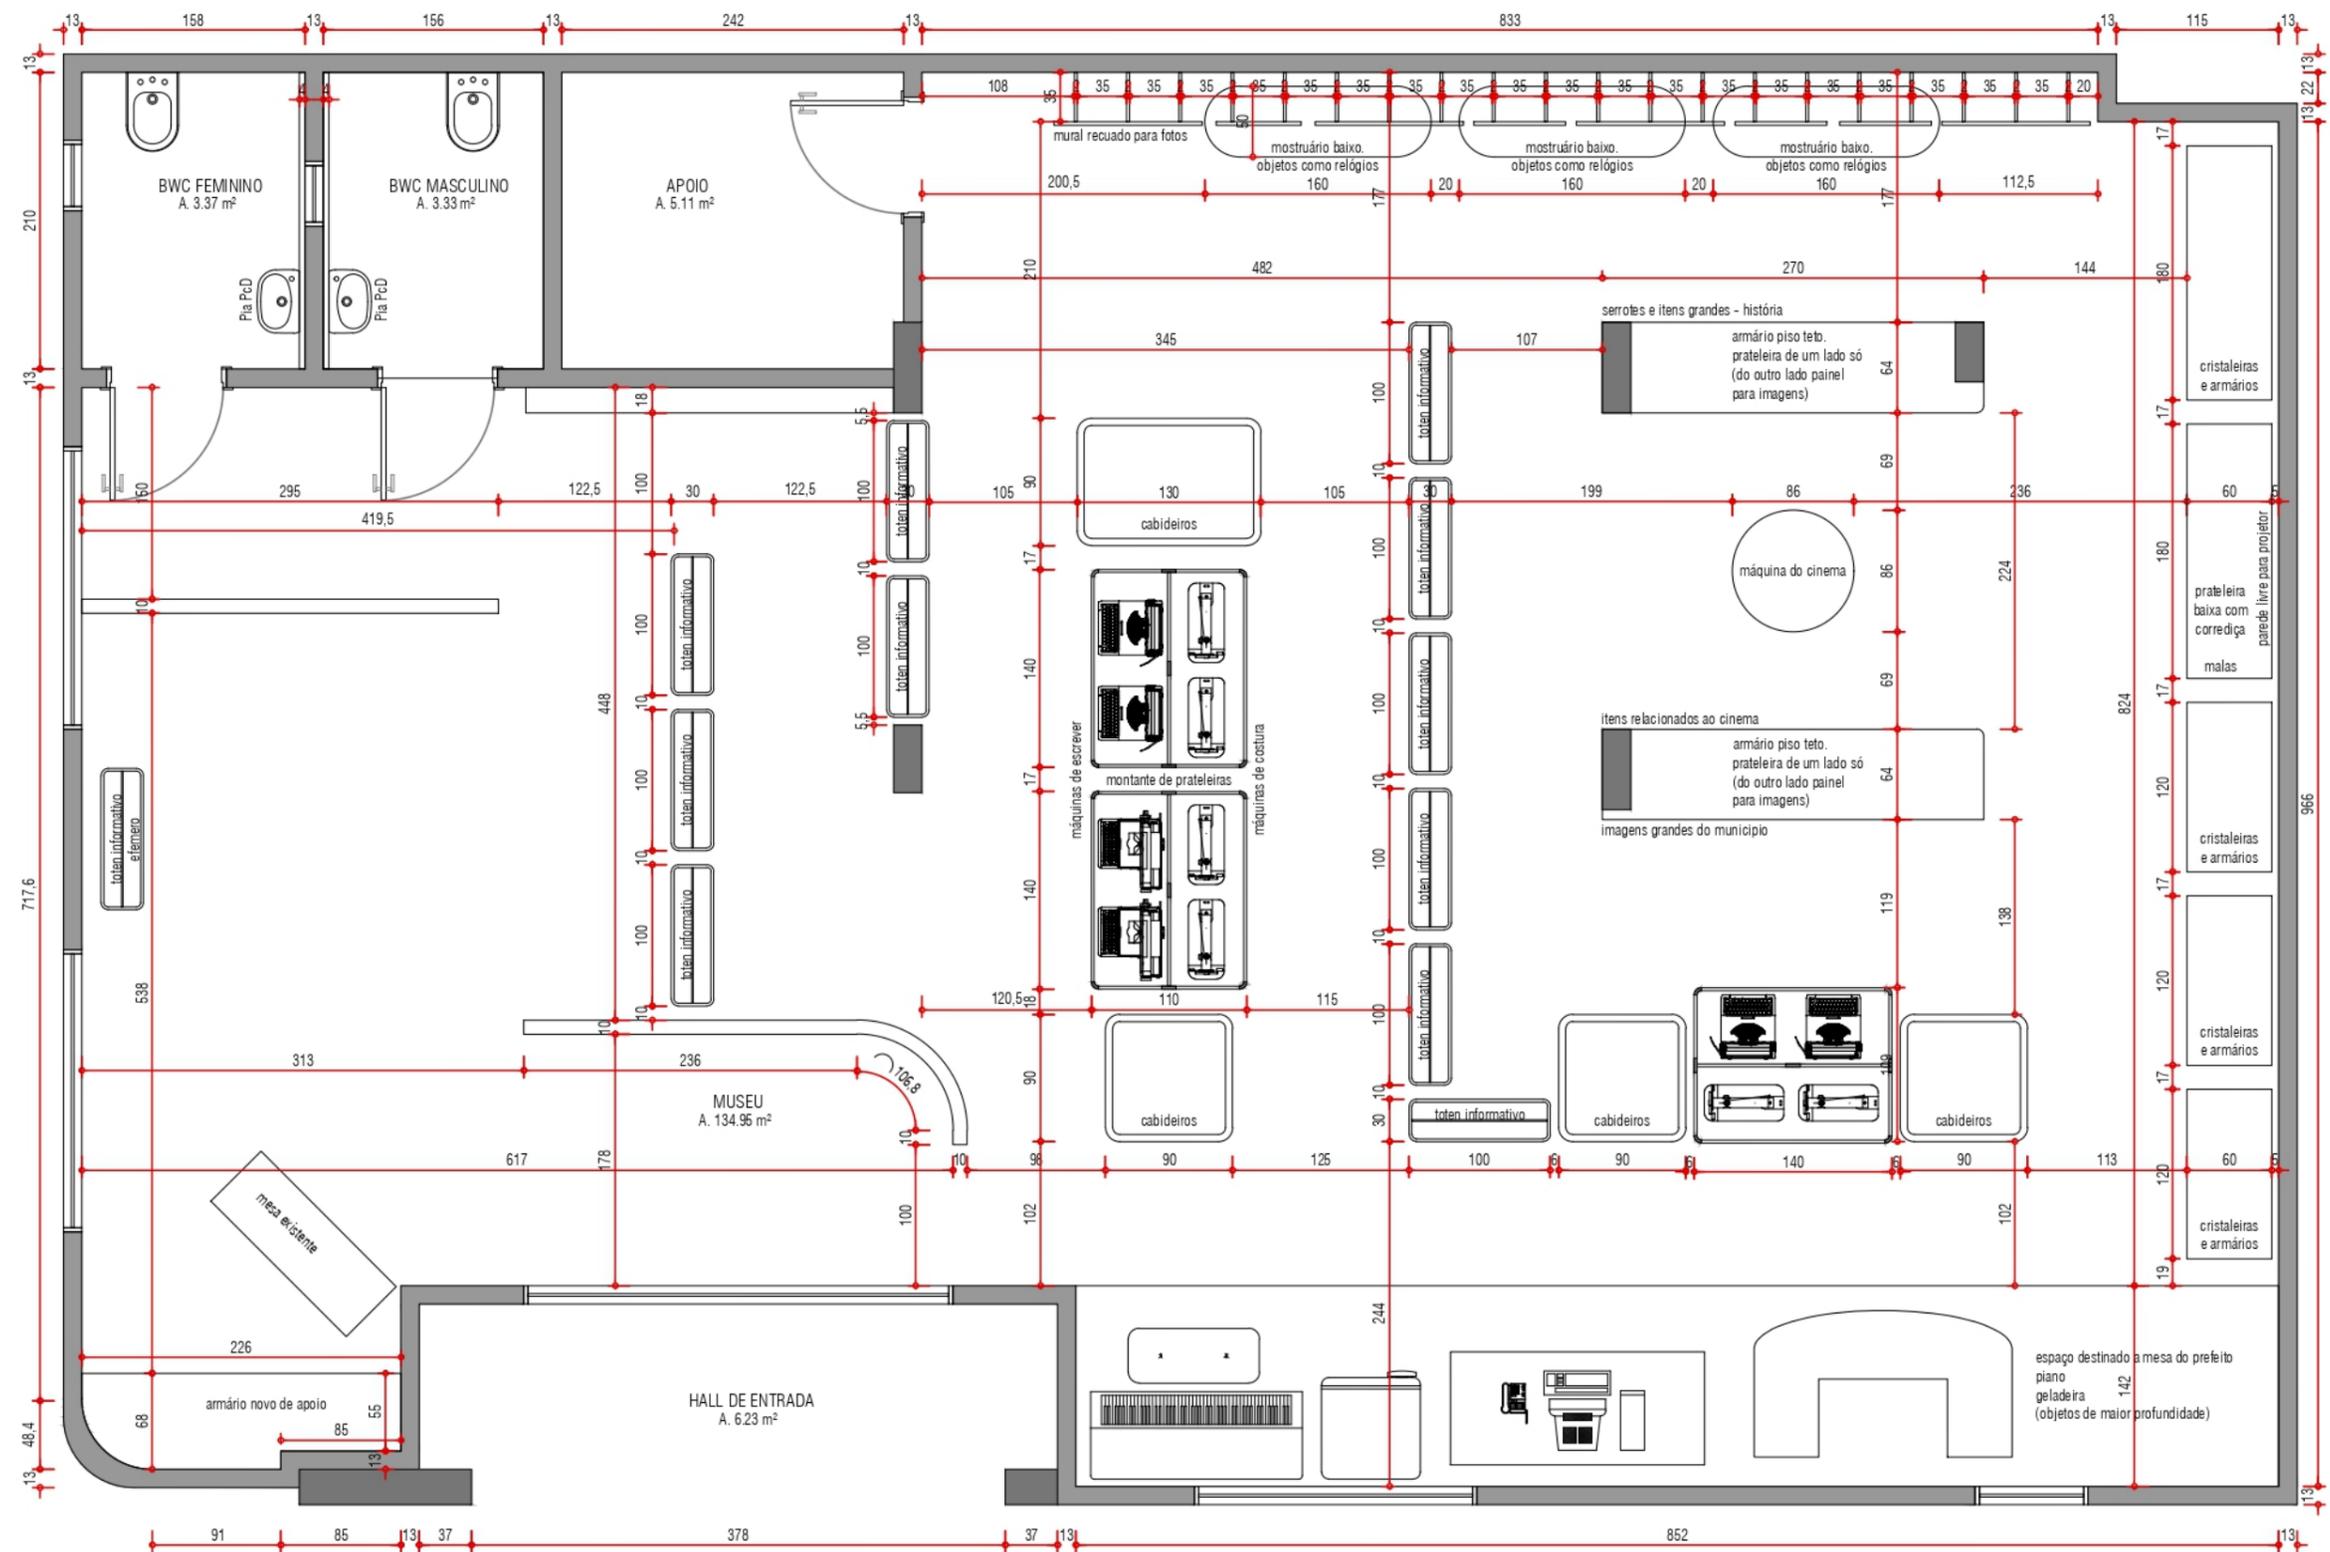

# Planta baixa - humanizada



# Perspectivas




# Perspectivas




# Totem informativo

Totem informativo - módulo vertical de vidro, metal e marcenaria para expor fatos da história do município.


12 unidades.

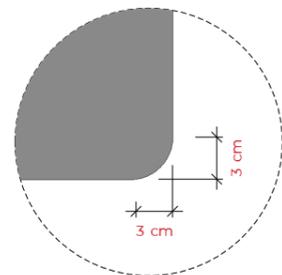


Det. 01  
Canto arredodado

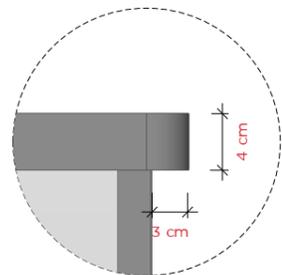


Det. 02  
Canto arredodado  
Acabamento superior

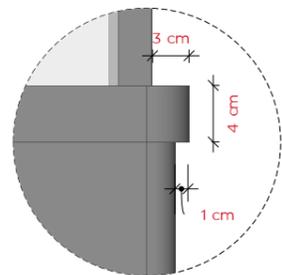


Det. 03  
Canto arredodado

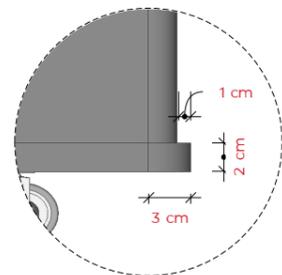


Det. 04  
Canto arredodado  
Acabamento inferior

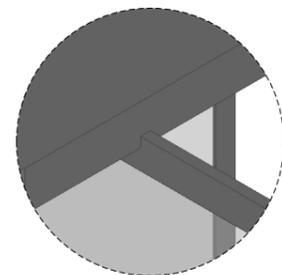

Det. 05  
Negativo para a folha correr (superior e inferior)

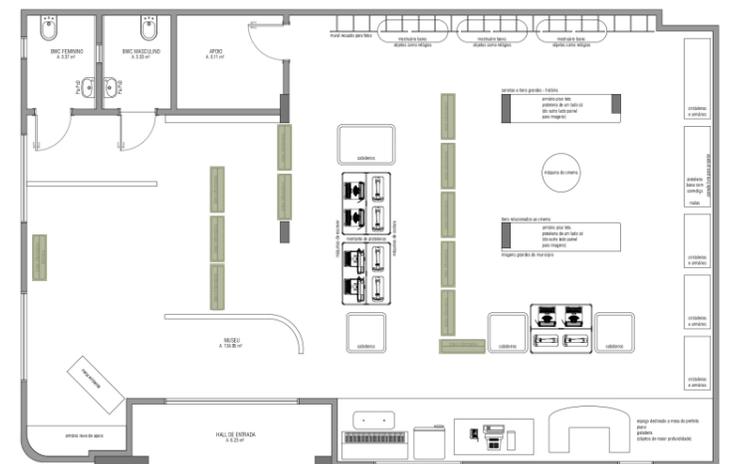

Planta localizadora  
Sem escala

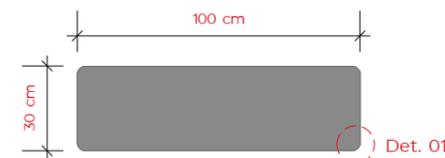


Planta baixa  
Escala 1:25




Planta baixa  
Escala 1:25


Folha interna removível

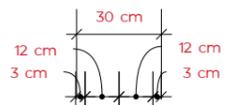


Corte  
Escala 1:25

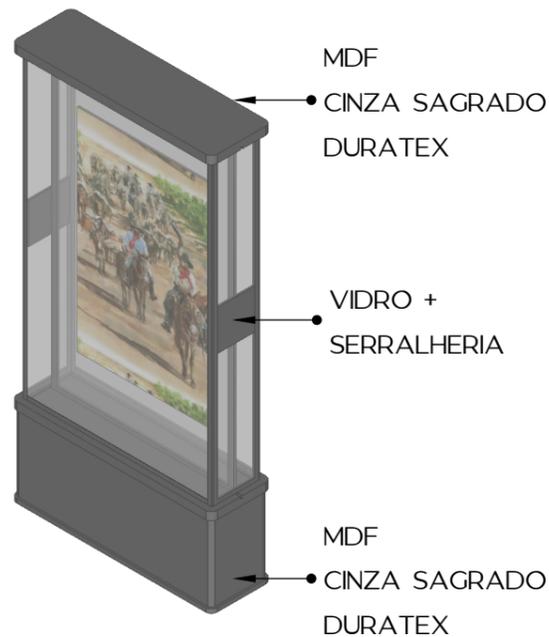


Perspectiva  
Sem escala

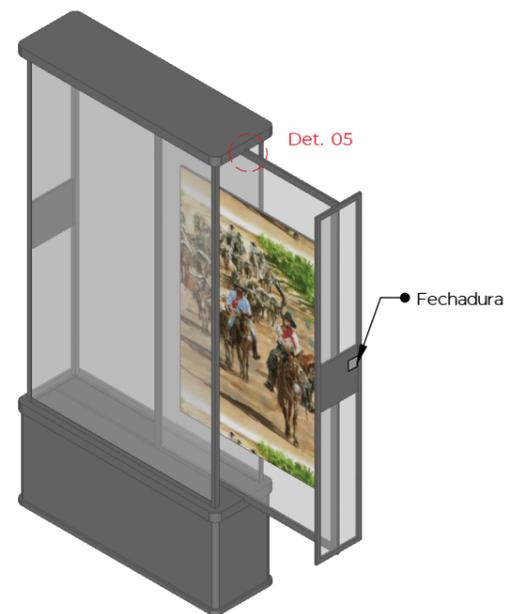

Perspectiva - aberto  
Sem escala

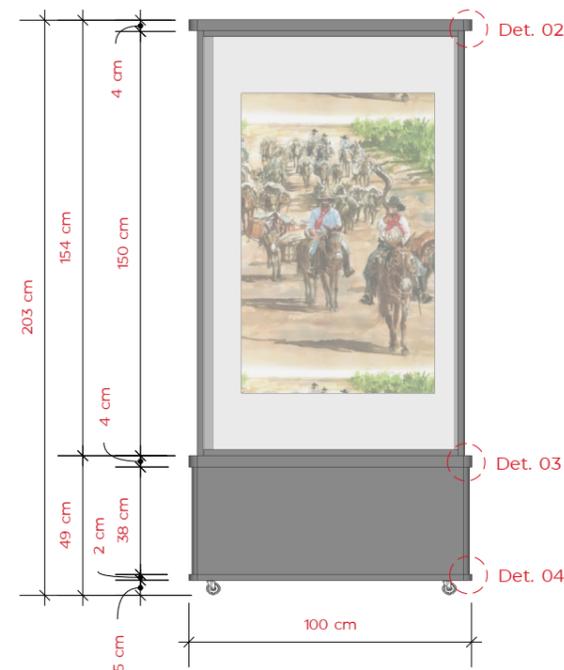

Vista frontal  
Escala 1:25

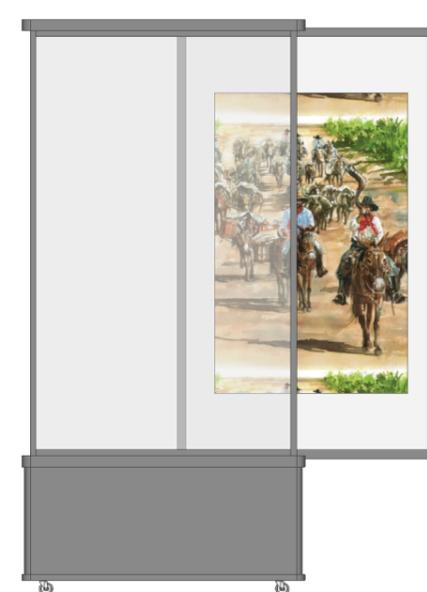

Vista frontal - aberto  
Escala 1:25