


PLANTA BAIXA - LAYOUT
 ÁREA AMPLIAÇÃO = 355,44M²
 ESCALA = 1 : 50


TABELA DE ESQUADRIAS

COD	TIPO	LARGURA	ALTURA	PEITORIL	MATERIAL	QTD	ÁREA (m ²)
J1*	Janela de correr 4 folhas	180	160	50	Alumínio e Vidro	6	2,88
J2	Janela de correr 4 folhas	200	60	150	Alumínio e Vidro	1	1,20
J3	Janela fixa	300	160	50	Alumínio e Vidro	1	5,10
J4	Janela máximo-ar	80	60	150	Alumínio e Vidro	4	0,48
J5*	Janela de correr 4 folhas	350	160	50	Alumínio e Vidro	1	5,60
J6*	Janela de correr 4 folhas	250	160	50	Alumínio e Vidro	1	4,00
J7	Janela de correr 4 folhas	250	60	150	Alumínio e Vidro	1	1,50
P1	Porta de abrir	90	210	-	Alumínio e Vidro	1	1,89
P2	Porta de abrir	90	210	-	Madeira	4	1,89
P3	Porta de abrir	80	210	-	Madeira	3	1,68
P4	Porta de abrir	70	210	-	Madeira	1	1,47
P5	Porta de abrir 2 folhas	130	210	-	Alumínio e Vidro	1	2,52
P6*	Porta de abrir	80	210	-	Madeira	1	1,68
P7	Porta de abrir 2 folhas	120	210	-	Alumínio e Vidro	1	2,52
PJ1	Porta-janela 4 folhas	300	210	-	Alumínio e Vidro	2	6,30

Observações:
 * Portas de entrada dos berçários devem possuir visor em vidro (ver detalhe).
 * Aberturas com 40 cm fixo na parte inferior.
 ** Abertura existente na edificação, utilizar a mesma.

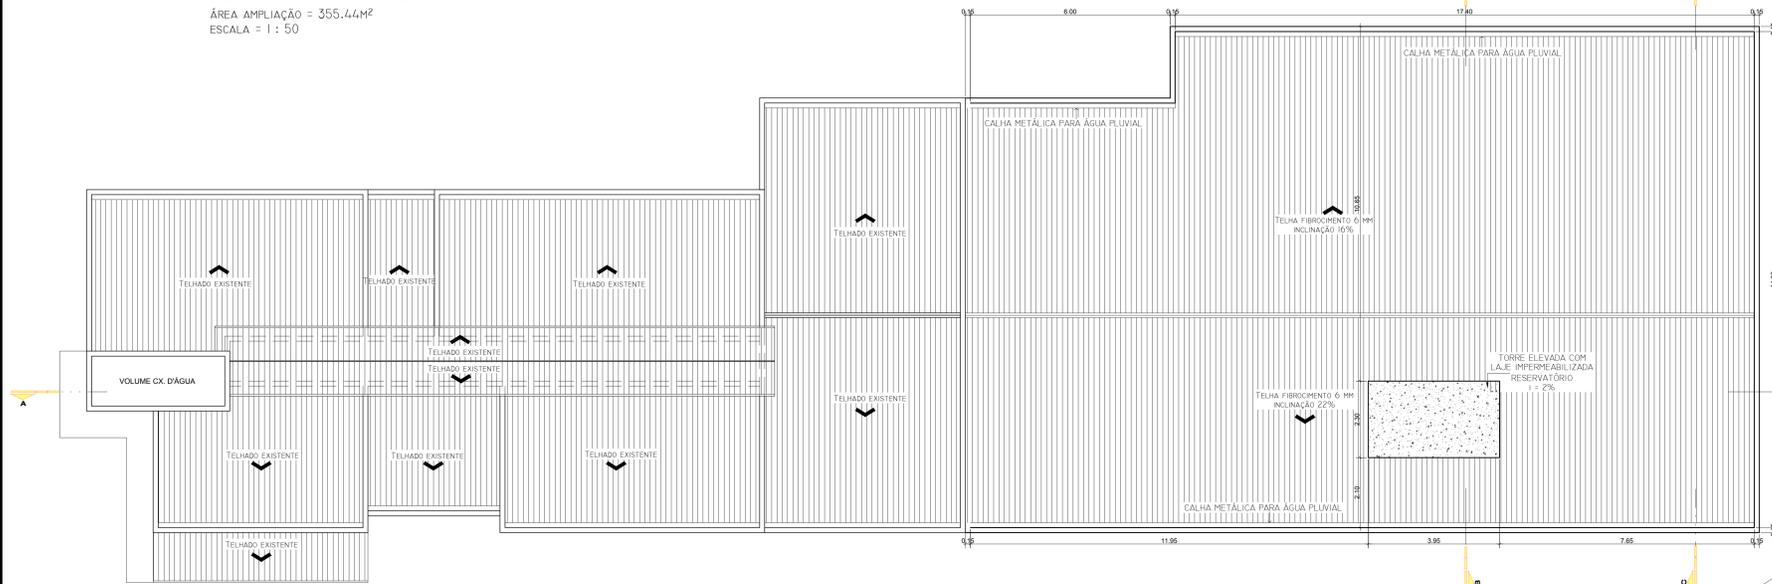


PLANTA DE COBERTURA
 ESCALA = 1 : 75

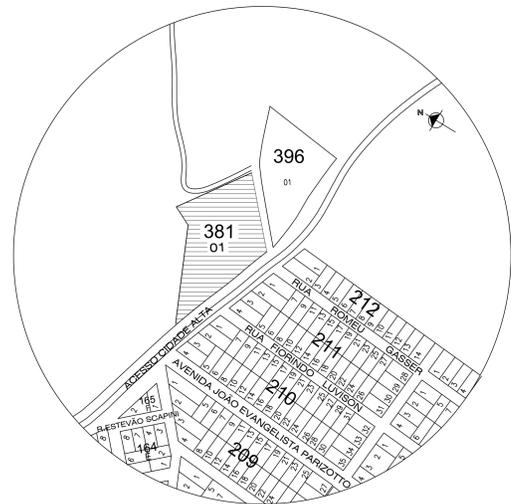

PLANTA DE SITUAÇÃO
 SEM ESCALA

DISCRIMINAÇÃO	ÁREAS
ÁREA EXISTENTE	296,37 m ²
ÁREA A REFORMAR	13,84 m ²
ÁREA A AMPLIAR	355,44 m ²
ÁREA A TOTAL	651,81 m ²
ÁREA DO TERRENO	10.000,00 m ²

ÁREA EXISTENTE	▨
PAREDE EXISTENTE	▬
PAREDE A DEMOLIR	▬
PAREDE A CONSTRUIR	▬
PISO VINÍLICO A SER RETIRADO	▬

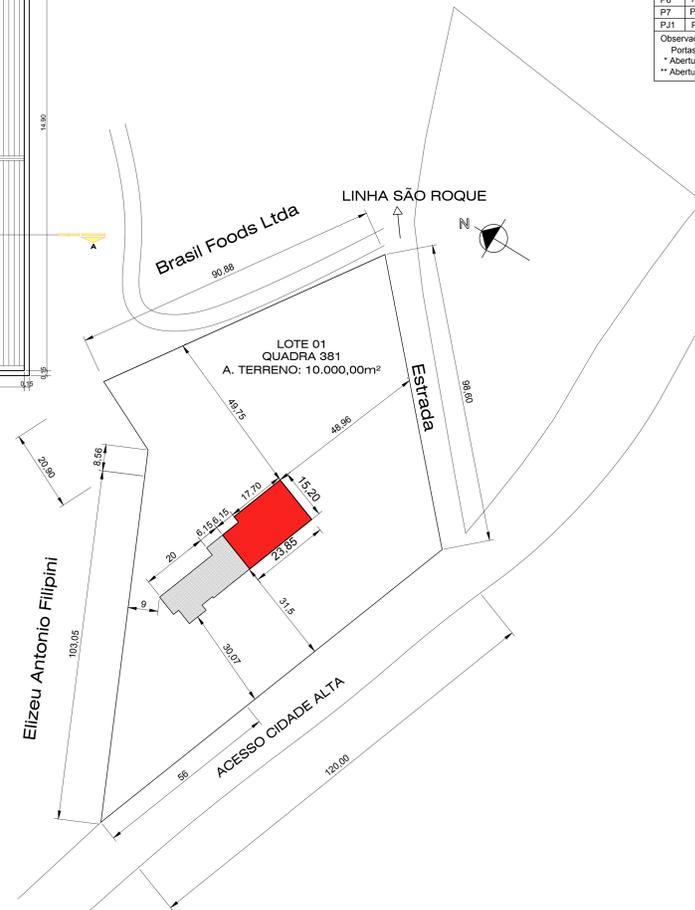

PLANTA DE LOCAÇÃO
 ESCALA 1:750

ZONA:	ÁREA DO TERRENO (m ²):
T. O. (TAXA DE OCUPAÇÃO):	
I. A. (ÍNDICE DE APROVEITAMENTO):	
Nº DE PAVIMENTOS	
ÁREA DO PROJETO PARA CONSTRUÇÃO	

Direitos autorais reservados - Lei 5988/73.
 Consultar projetos complementares.
 Verificar medidas na obra.
 Medidas em metros. Divergência entre cotas e escala, prevalece as cotas.
 Qualquer alteração deverá ser autorizada pelo responsável técnico.
 Declara-se que a aprovação do projeto não implica no recolhimento de taxas, nem do direito de propriedade do terreno.

Janaina Novakoski Almeida
 Engenheira Civil - CREA/SC 14493-6
 49 99914-5524 janaina.novakoski@hotmail.com

PROJETO DE UMA EDIFICAÇÃO ESCOLAR EM ALVENARIA (AMPLIAÇÃO)

ACESSO CIDADE ALTA, LOTE 01, QUADRA 381, SÃO CRISTÓVÃO, CAPINZAL-SC

ÁREAS	ESPECIFICAÇÕES
AMPLIAR: 355,44 m ²	
TOTAL: 651,81 m ²	
DATA: DEZ./2017	
INDICADA	

PROJETO ARQUITETÔNICO
 PLANTA BAIXA LAYOUT E PLANTA DE COBERTURA
 LOCAÇÃO E SITUAÇÃO
 QUADRO DE ÁREAS, LEGENDA E TABELA DE ESQUADRIAS

PROJETO _____ Resp. Técnico
 EXECUÇÃO _____ Resp. Técnico
 PROPRIETÁRIO _____

PREFEITURA MUNICIPAL DE CAPINZAL - CNPJ 82.939.406/0001-07