




**PLANTA BAIXA PAVIMENTO TÉRREO**  
**ÁREA TOTAL = 281,85m<sup>2</sup>**  
**ESCALA = 1 : 50**

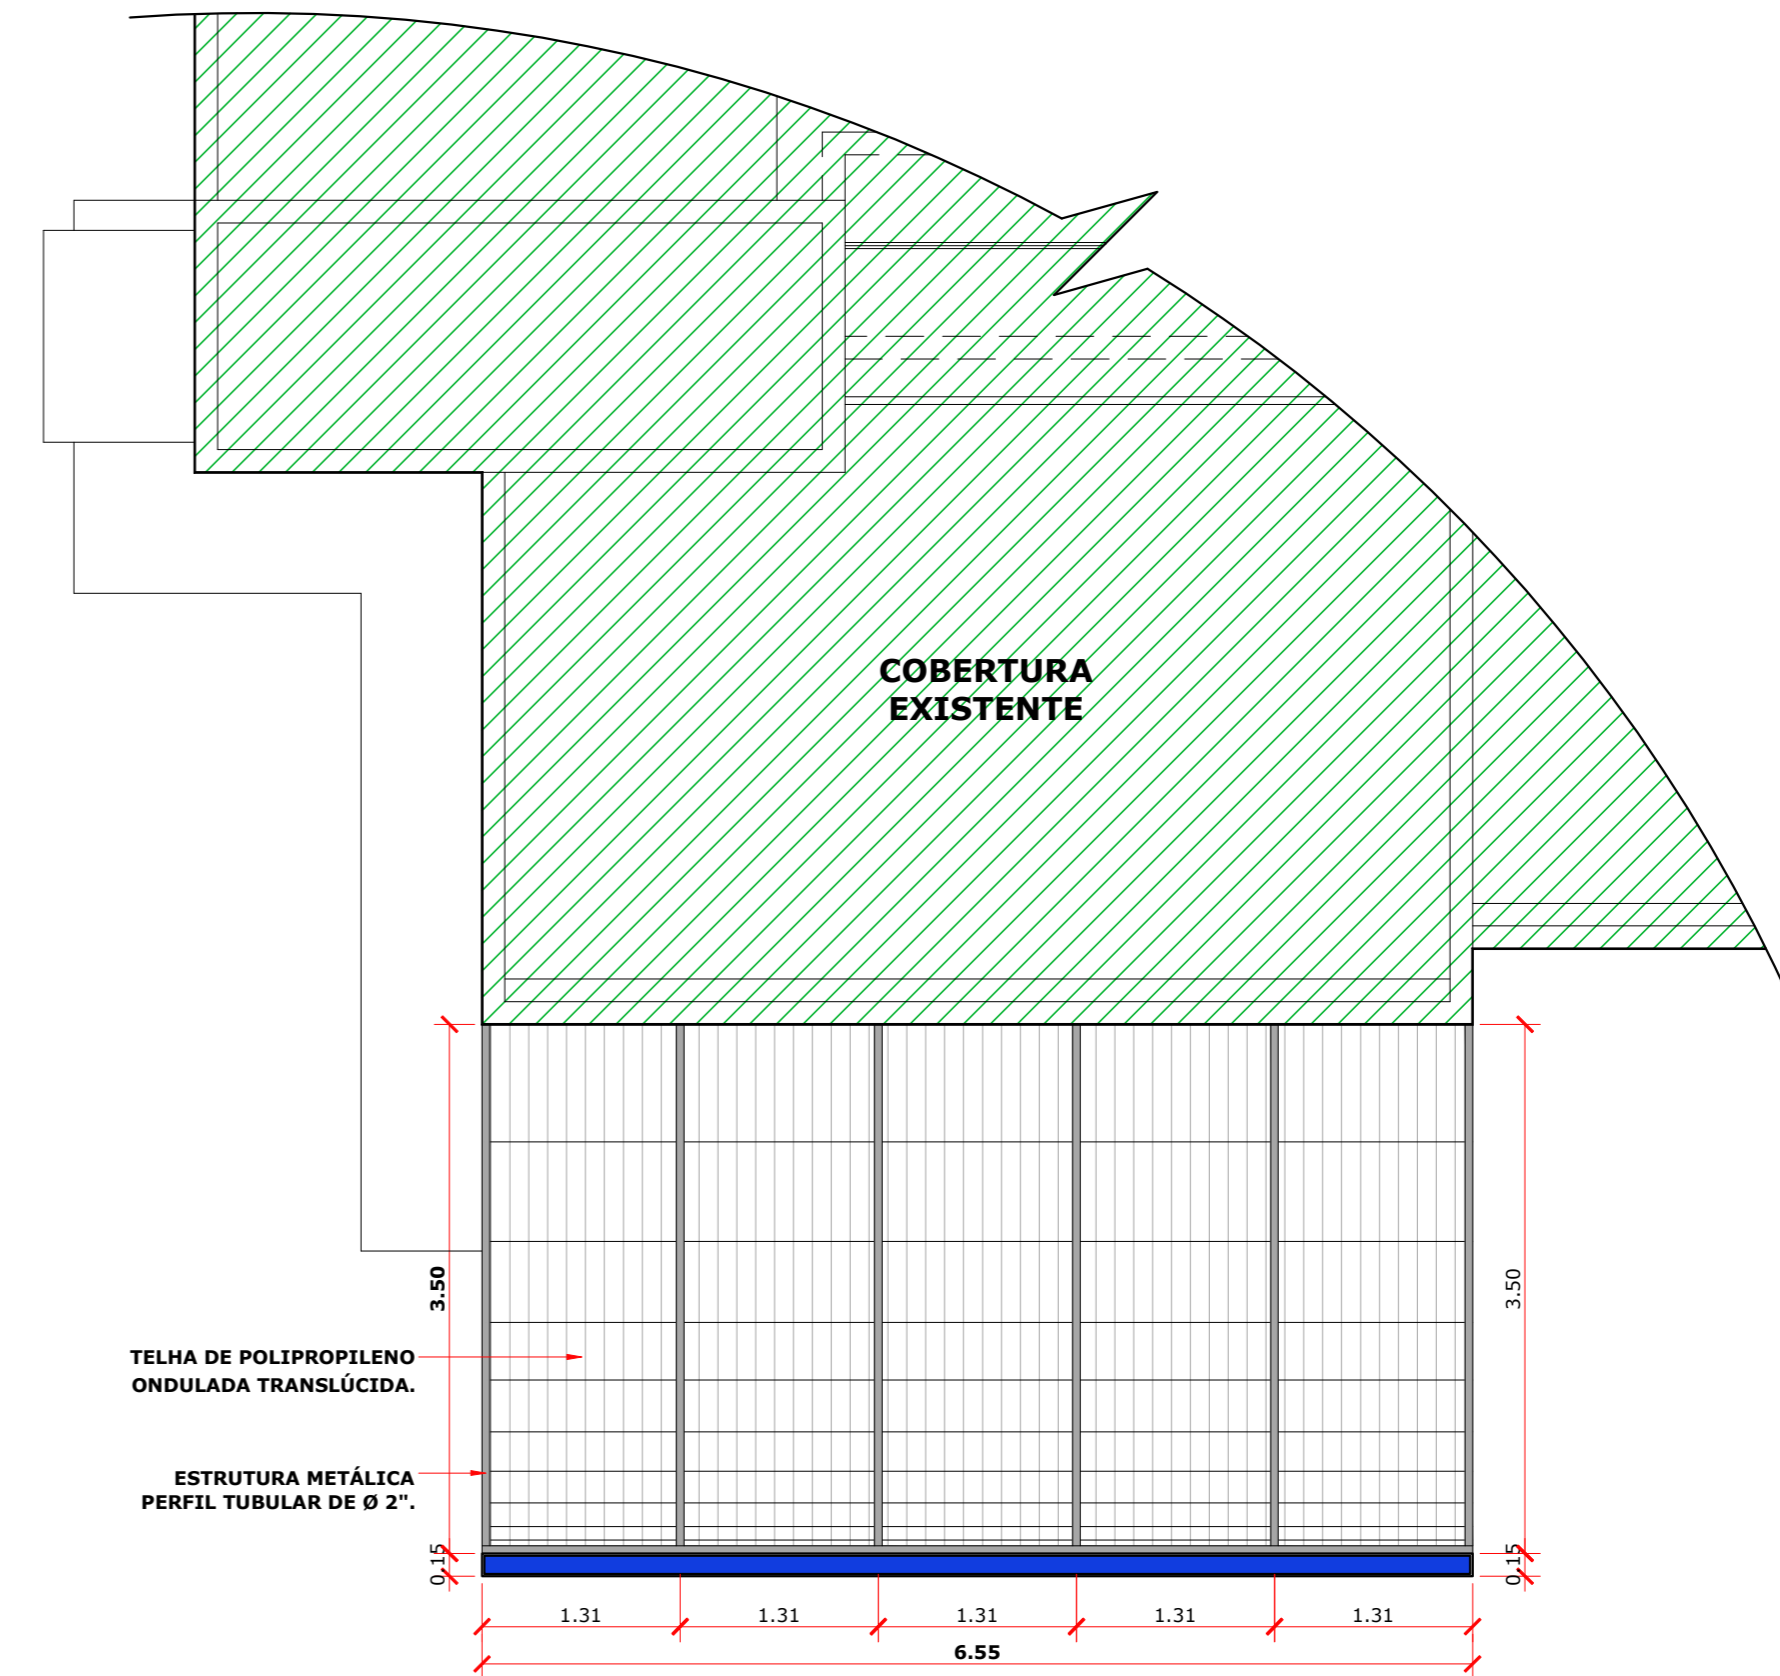

**PLANTA DE COBERTURA**  
**ÁREA DE COBERTURA = 22,93m<sup>2</sup>**  
**PERÍMETRO COBERTURA = 20,10m**  
**TUBOS METÁLICOS= 83,05m**  
**ESCALA = 1 : 50**

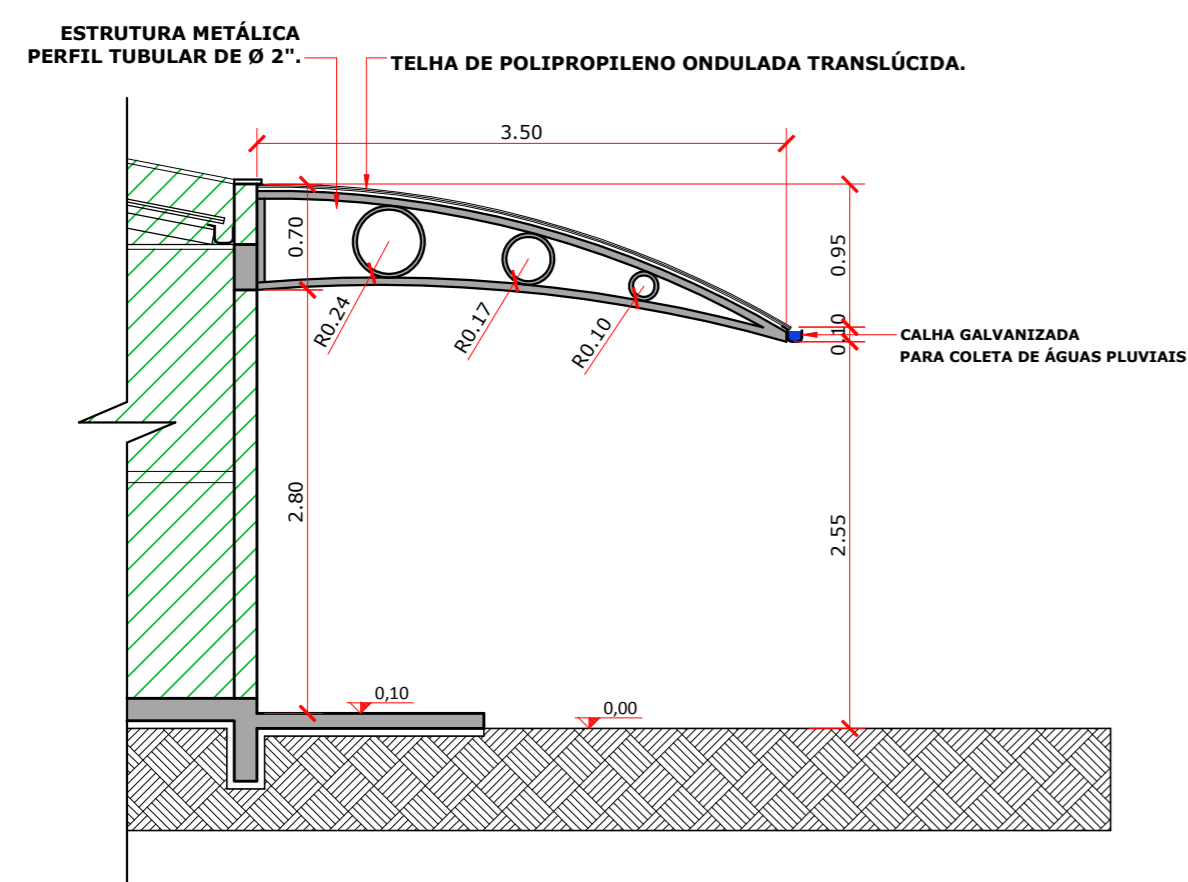

**DETALHE - CORTE COBERTURA METÁLICA**  
**ESCALA = 1 : 50**

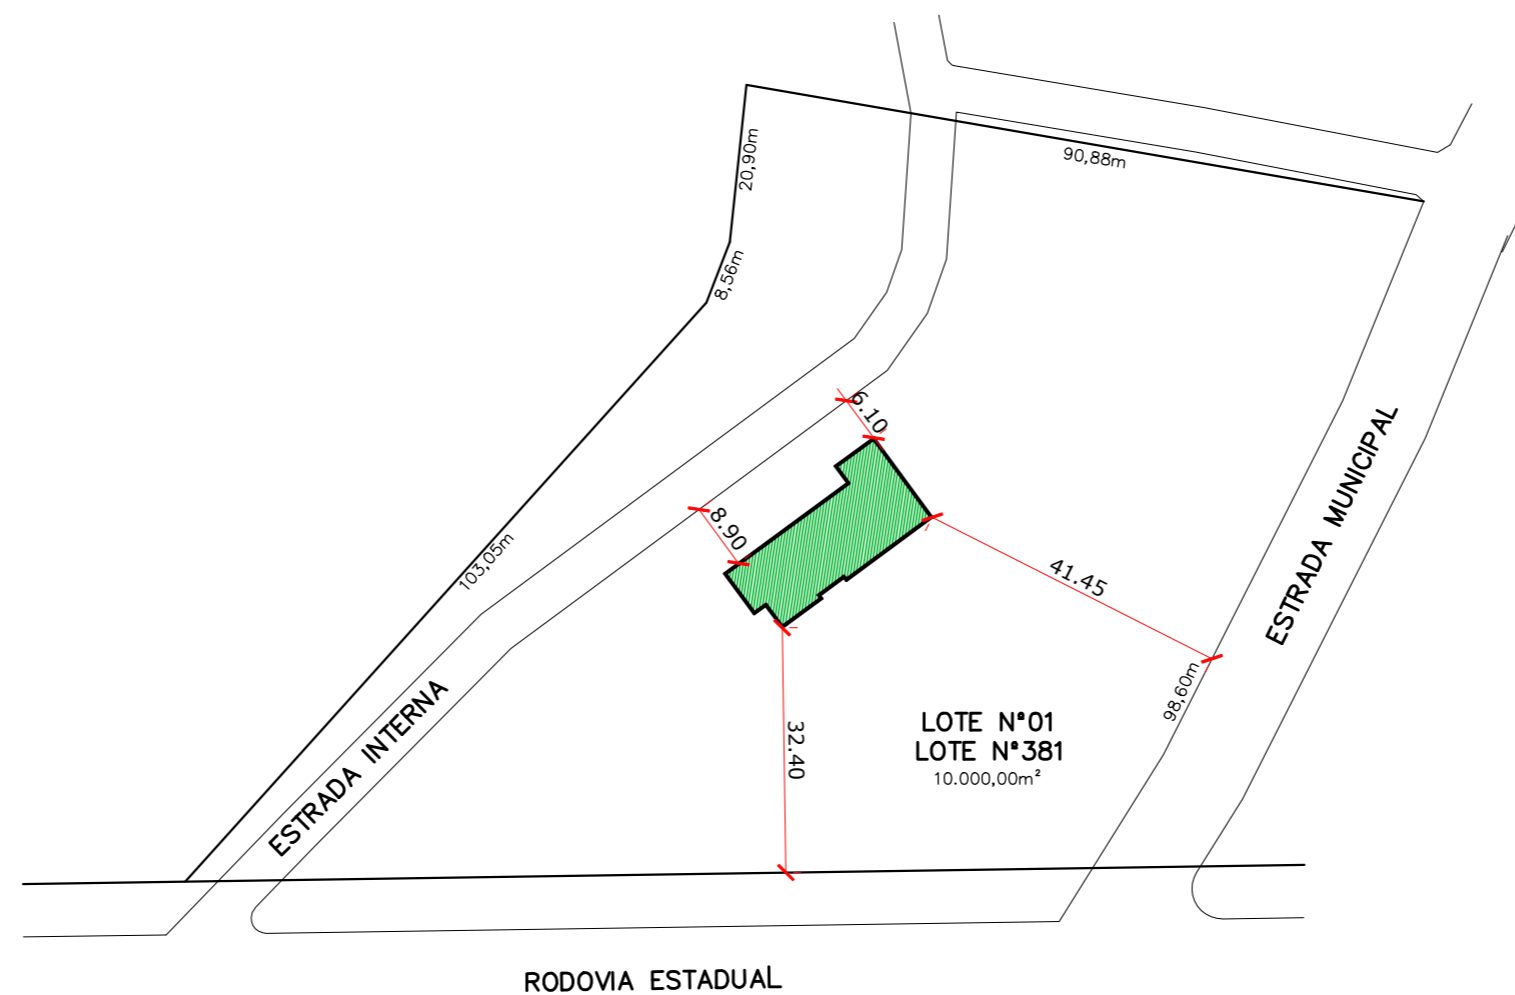

**IMPLANTAÇÃO**  
**ESCALA = 1 : 1000**



Rua Roberto Trompowski, 68 2º andar Tel: 49 3522.2800 Fax: 35220235 www.ammoc.com.br e-mail ammoc@ammoc.com.br - JOAÇABA SC

Obra:	<b>TOLDO CRECHE PRIMEIROS PASSOS - CAPINZAL</b>	Conteúdo:	<b>PLANTA BAIXA, PLANTA DE COBERTURA CORTE E IMPLANTAÇÃO.</b>
Referência:	<b>ARQUITETÔNICO</b>		
Local da Obra:	<b>RODOVIA ESTADUAL - BAIRRO SÃO CRISTÓVÃO CAPINZAL - SC</b>		
Quaisquer alterações consulte os responsáveis técnicos			
Assinatura Responsável Técnico		Assinatura do Prefeito (a) Municipal	

Equipe Técnica:	<b>DENIR NARCIZO ZULIAN - ENG. CIVIL - CREA/SC 50.805-8</b> <b>MICHEL ALBERTI - ENG. CIVIL - CREA/SC 80.032-6</b> <b>ANA JÚLIA UNGERICHT - ENG. CIVIL-CREA/SC 105.295-8</b>	Prancha:	<b>ARQ 01/01</b>
Desenho:	<b>JOHANNES P. B.</b>	Data:	<b>JULHO / 2017</b>
Escala:	<b>INDICADA(S)</b>	Área Total:	<b>23,93 m<sup>2</sup></b>