


**DETALHE
CORTE AA**
ESCALA = 1 : 50

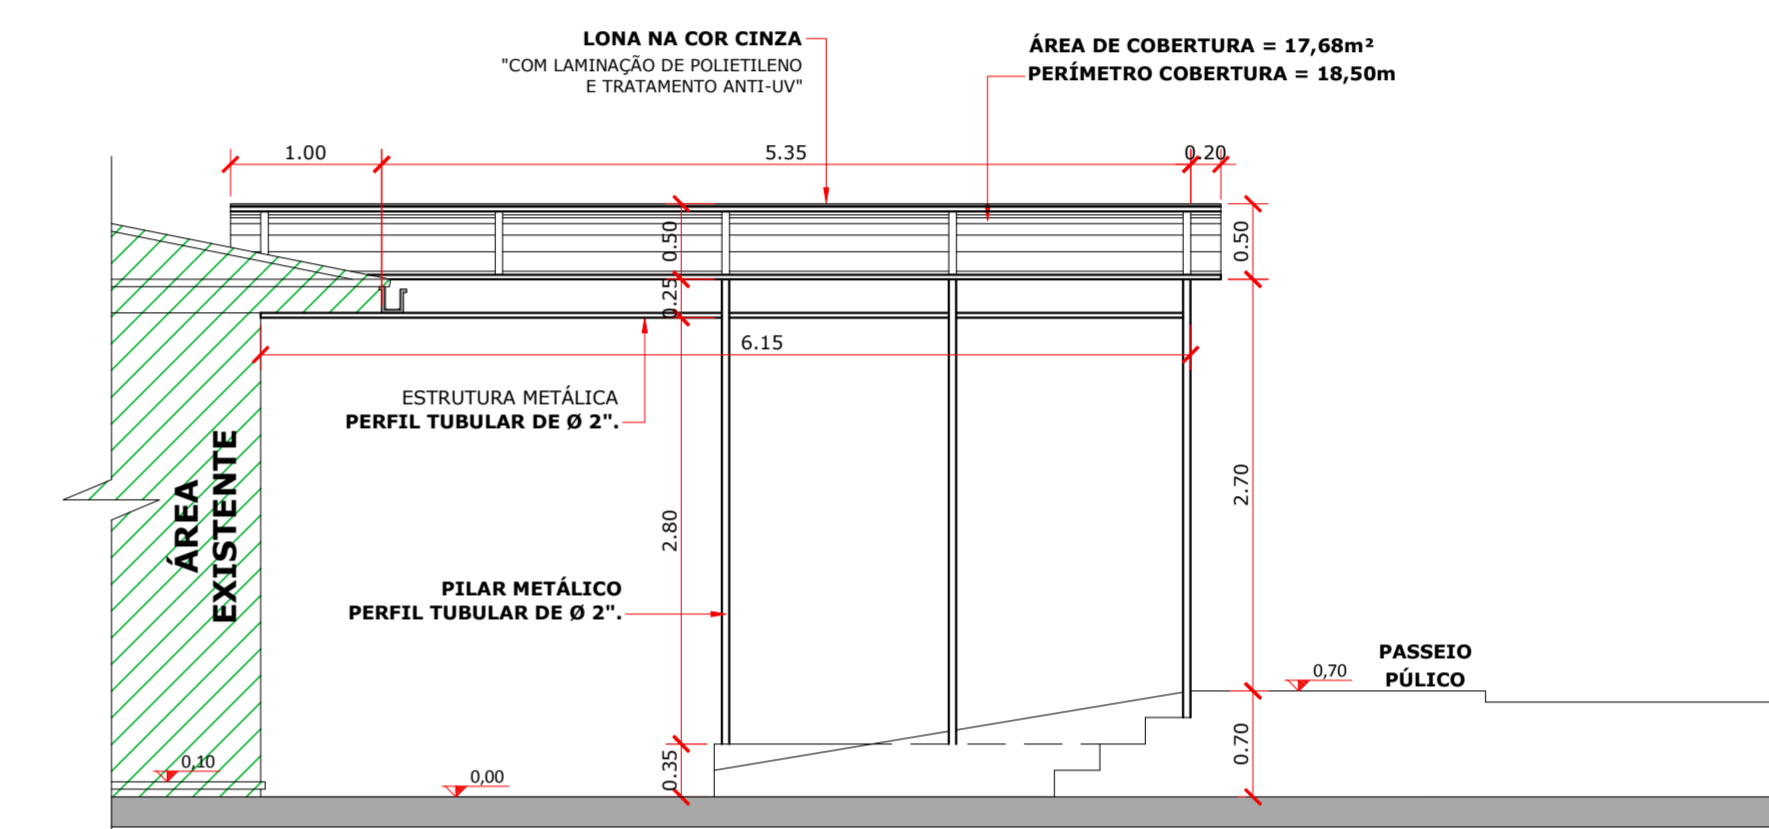

**DETALHE
CORTE BB**
ESCALA = 1 : 50

**PLANTA BAIXA
PAVIMENTO TÉRREO**
ESCOLA WILSON KLEINUBING
ESCALA = 1 : 75



Rua Roberto Trompowski, 68 2º andar - Tel: 49 3522 2800 Fax: 35220235 www.ammoc.com.br e-mail: ammoc@ammoc.com.br - JOIQUARA, SC

Obras:	TOLDOS ESCOLA WILSON KLEINUBING - CAPINZAL	Conteúdo:	PLANTA BAIXA, CORTE AA E CORTE BB.
Referência:	ARQUITETÔNICO		
Local da Obra:	RODOVIA ESTADUAL - BAIRRO PARIZOTTO CAPINZAL - SC		
Quaisquer alterações consulte os responsáveis técnicos			
Assinatura Responsável Técnico		Assinatura do Prefeito (a) Municipal	
Equipe Técnica:	DENIR NARCIZO ZULIAN - ENG. CIVIL - CREA/SC 50.805-8 MICHEL ALBERTI - ENG. CIVIL - CREA/SC 80.032-6 ANA JÚLIA UNGERICHT - ENG. CIVIL-CREA/SC 105.295-8	Prancha:	ARQ 01/02
Desenho:	JOHANNES P. B.	Data:	JULHO / 2017
Escala:	INDICADA(S)	Área Total:	