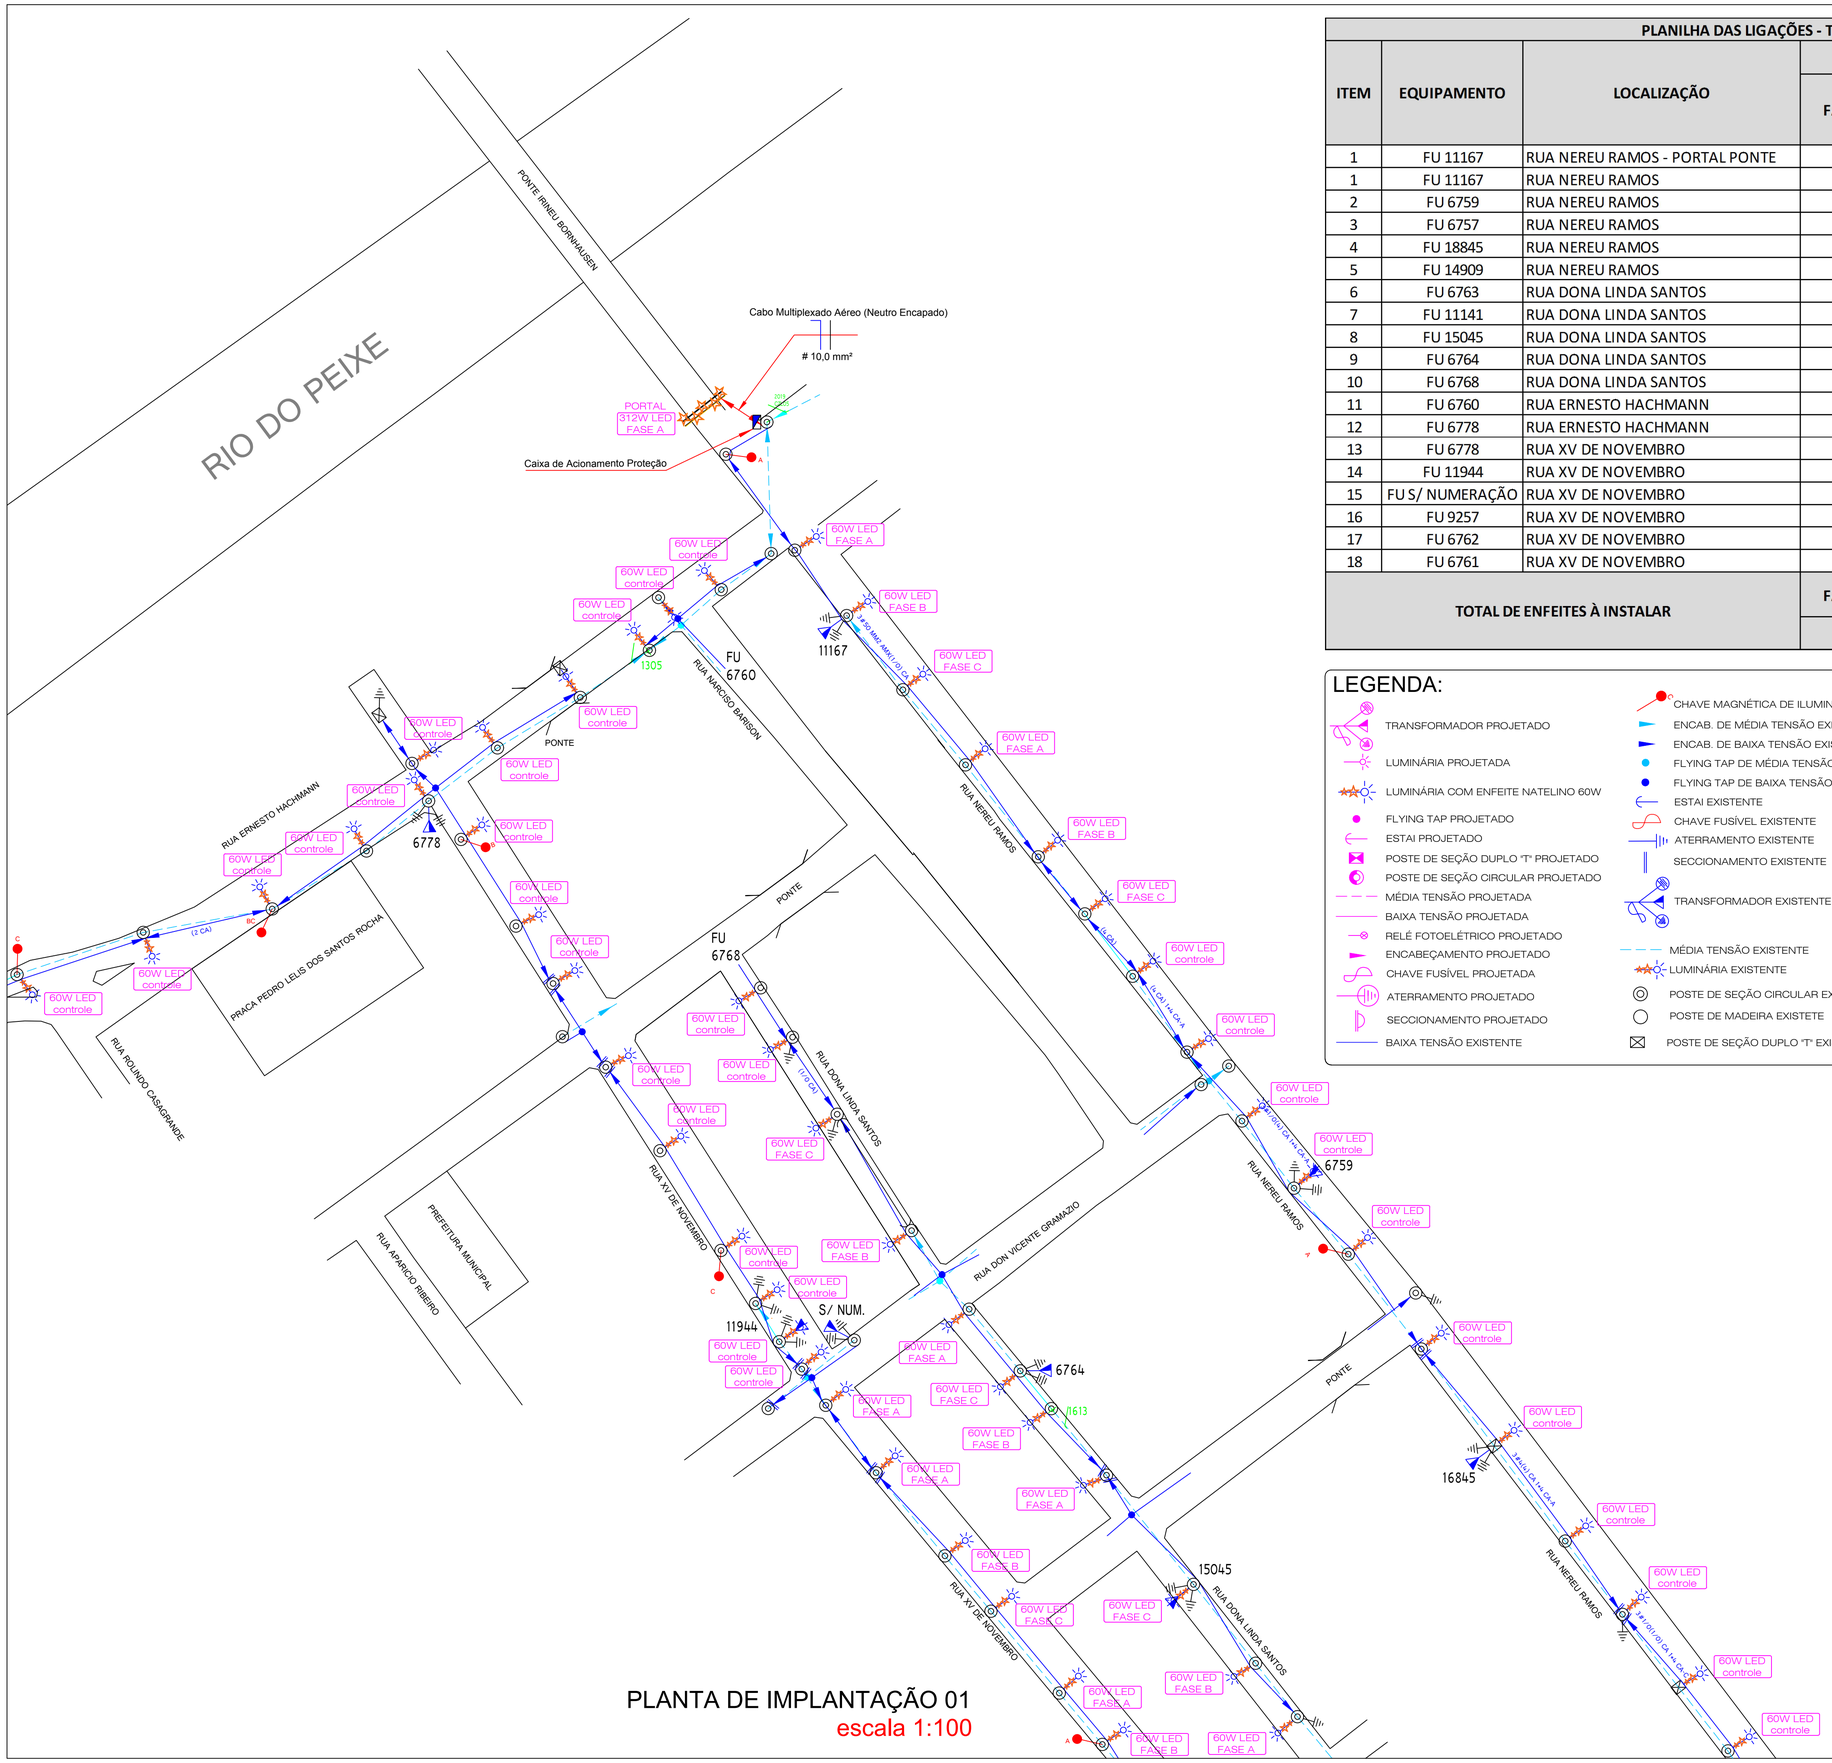

PLANTA DE IMPLANTAÇÃO 01
escala 1:100

PLANILHA DAS LIGAÇÕES - TRANSFORMADORES - TOTAL DE CARGAS								
ITEM	EQUIPAMENTO	LOCALIZAÇÃO	ENFEITE À INSTALAR - POTÊNCIA UNITÁRIA É DE 60 W					
			FASE - A	FASE - B	FASE - C	CONTROLE	TOTAL DE ENFEITES	POTÊNCIA TOTAL INSTALADA (W)
1	FU 11167	RUA NEREU RAMOS - PORTAL PONTE	1				1	312
1	FU 11167	RUA NEREU RAMOS	2	2	2		6	360
2	FU 6759	RUA NEREU RAMOS				5	5	300
3	FU 6757	RUA NEREU RAMOS				8	8	480
4	FU 18845	RUA NEREU RAMOS				4	4	240
5	FU 14909	RUA NEREU RAMOS				3	3	180
6	FU 6763	RUA DONA LINDA SANTOS	2	2	1		5	300
7	FU 11141	RUA DONA LINDA SANTOS				6	6	360
8	FU 15045	RUA DONA LINDA SANTOS	1	1	1		3	180
9	FU 6764	RUA DONA LINDA SANTOS	2	2	2		6	360
10	FU 6768	RUA DONA LINDA SANTOS				2	2	120
11	FU 6760	RUA ERNESTO HACHMANN				3	3	180
12	FU 6778	RUA ERNESTO HACHMANN				8	8	480
13	FU 6778	RUA XV DE NOVEMBRO				3	3	180
14	FU 11944	RUA XV DE NOVEMBRO				6	6	360
15	FU S/ NUMERAÇÃO	RUA XV DE NOVEMBRO	1				1	60
16	FU 9257	RUA XV DE NOVEMBRO	4	3	3		10	600
17	FU 6762	RUA XV DE NOVEMBRO				7	7	420
18	FU 6761	RUA XV DE NOVEMBRO				3	3	180
TOTAL DE ENFEITES À INSTALAR			FASE - A	FASE - B	FASE - C	CONTROLE	TOTAL DE ENFEITES	POTÊNCIA TOTAL INSTALADA (W)
			13	10	9	58	90	5.652 kW

LEGENDA:

- TRANSFORMADOR PROJETADO
- LUMINÁRIA PROJETADA
- LUMINÁRIA COM ENFEITE NATELINO 60W
- FLYING TAP PROJETADO
- ESTAI PROJETADO
- POSTE DE SEÇÃO DUPLO "T" PROJETADO
- POSTE DE SEÇÃO CIRCULAR PROJETADO
- MÉDIA TENSÃO PROJETADA
- BAIXA TENSÃO PROJETADA
- RELÉ FOTOELÉTRICO PROJETADO
- ENCABEÇAMENTO PROJETADO
- CHAVE FUSÍVEL PROJETADA
- ATERRAMENTO PROJETADO
- SECCIONAMENTO PROJETADO
- BAIXA TENSÃO EXISTENTE
- CHAVE MAGNÉTICA DE ILUMINAÇÃO
- ENCAB. DE MÉDIA TENSÃO EXISTENTE
- ENCAB. DE BAIXA TENSÃO EXISTENTE
- FLYING TAP DE MÉDIA TENSÃO EXISTENTE
- FLYING TAP DE BAIXA TENSÃO EXISTENTE
- ESTAI EXISTENTE
- CHAVE FUSÍVEL EXISTENTE
- ATERRAMENTO EXISTENTE
- SECCIONAMENTO EXISTENTE
- TRANSFORMADOR EXISTENTE
- MÉDIA TENSÃO EXISTENTE
- LUMINÁRIA EXISTENTE
- POSTE DE SEÇÃO CIRCULAR EXISTENTE
- POSTE DE MADEIRA EXISTETE
- POSTE DE SEÇÃO DUPLO "T" EXISTENTE

NOTAS:
- DIMENSÕES INFORMADAS: COMPRIMENTO x ALTURA x LARGURA;
- AS DIMENSÕES INDICADAS SÃO OS VALORES MÍNIMOS EXIGIDOS PELA CONCESSIONÁRIA;
- AS INSTALAÇÕES INTERNAS DEVEM SEGUIR A NBR-5410 E NR-10;
- DIVERGÊNCIAS ENTRE AS ESCALAS E AS COTAS PREVALECERÃO ÀS COTAS INFORMADAS.

CARIMBOS/APROVAÇÃO:

Ambience
Arquitetura e Engenharia

PRANCHA
01/02

PROJETO
PROJETO ELÉTRICO - ILUM. PÚBLICA
DECORAÇÃO NATALINA DE CAPINZAL/SC ANO 2017

LOCAL
CAPINZAL/ SC CEP 89665-000

ESCALA
Indicada

DESENHO
Gian Marcos da Silva

REFERÊNCIA
RUAS CENTRAIS E QUADRO DE CARGAS

PROJETISTA
Gian Marcos da Silva

DATA
17/10/2017

ARQUIVO
CAPINZAL_171017_R00

Eng. Eletricista Luiz Roberto Da Silva - CREA 046709-4

Arquiteta e Urbanista Priscila Maschio Favretto - CAU 74672-0

Município de Capinzal - CNPJ: 82.939.406/0001-07