



IMPLANTAÇÃO
ESCALA: 1:100

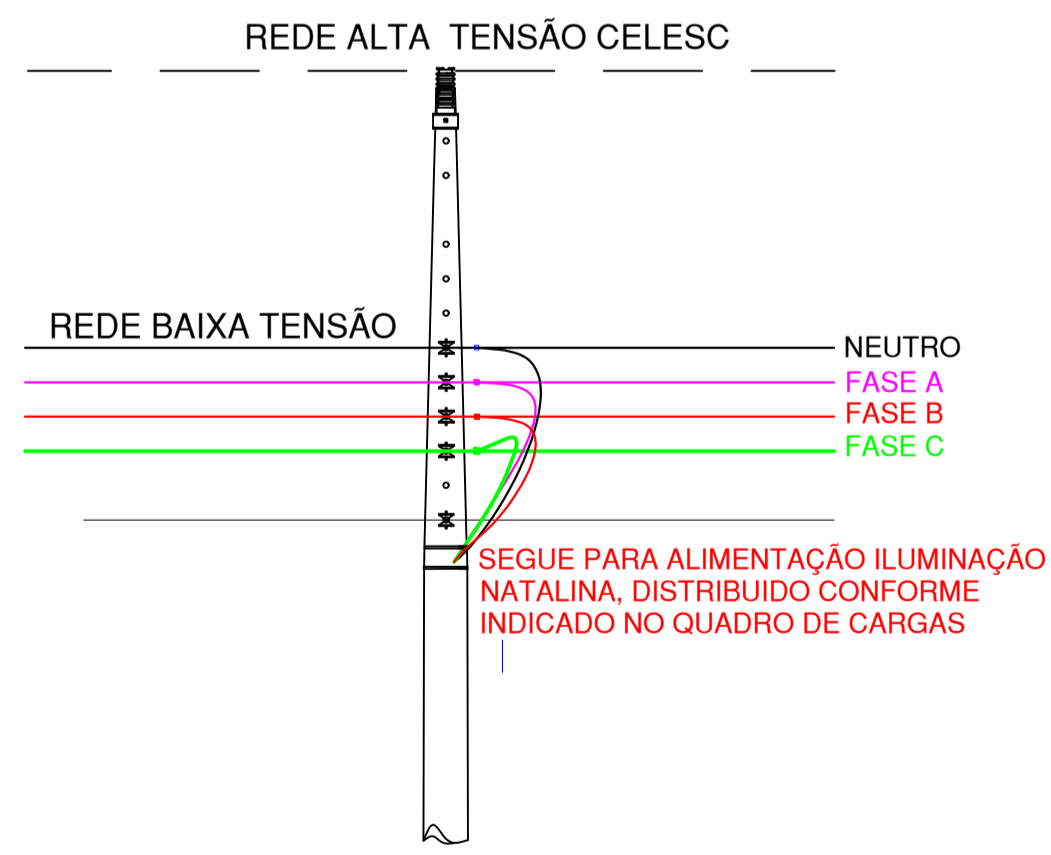

DETALHE ALIMENTAÇÃO
ESCALA: 5/E

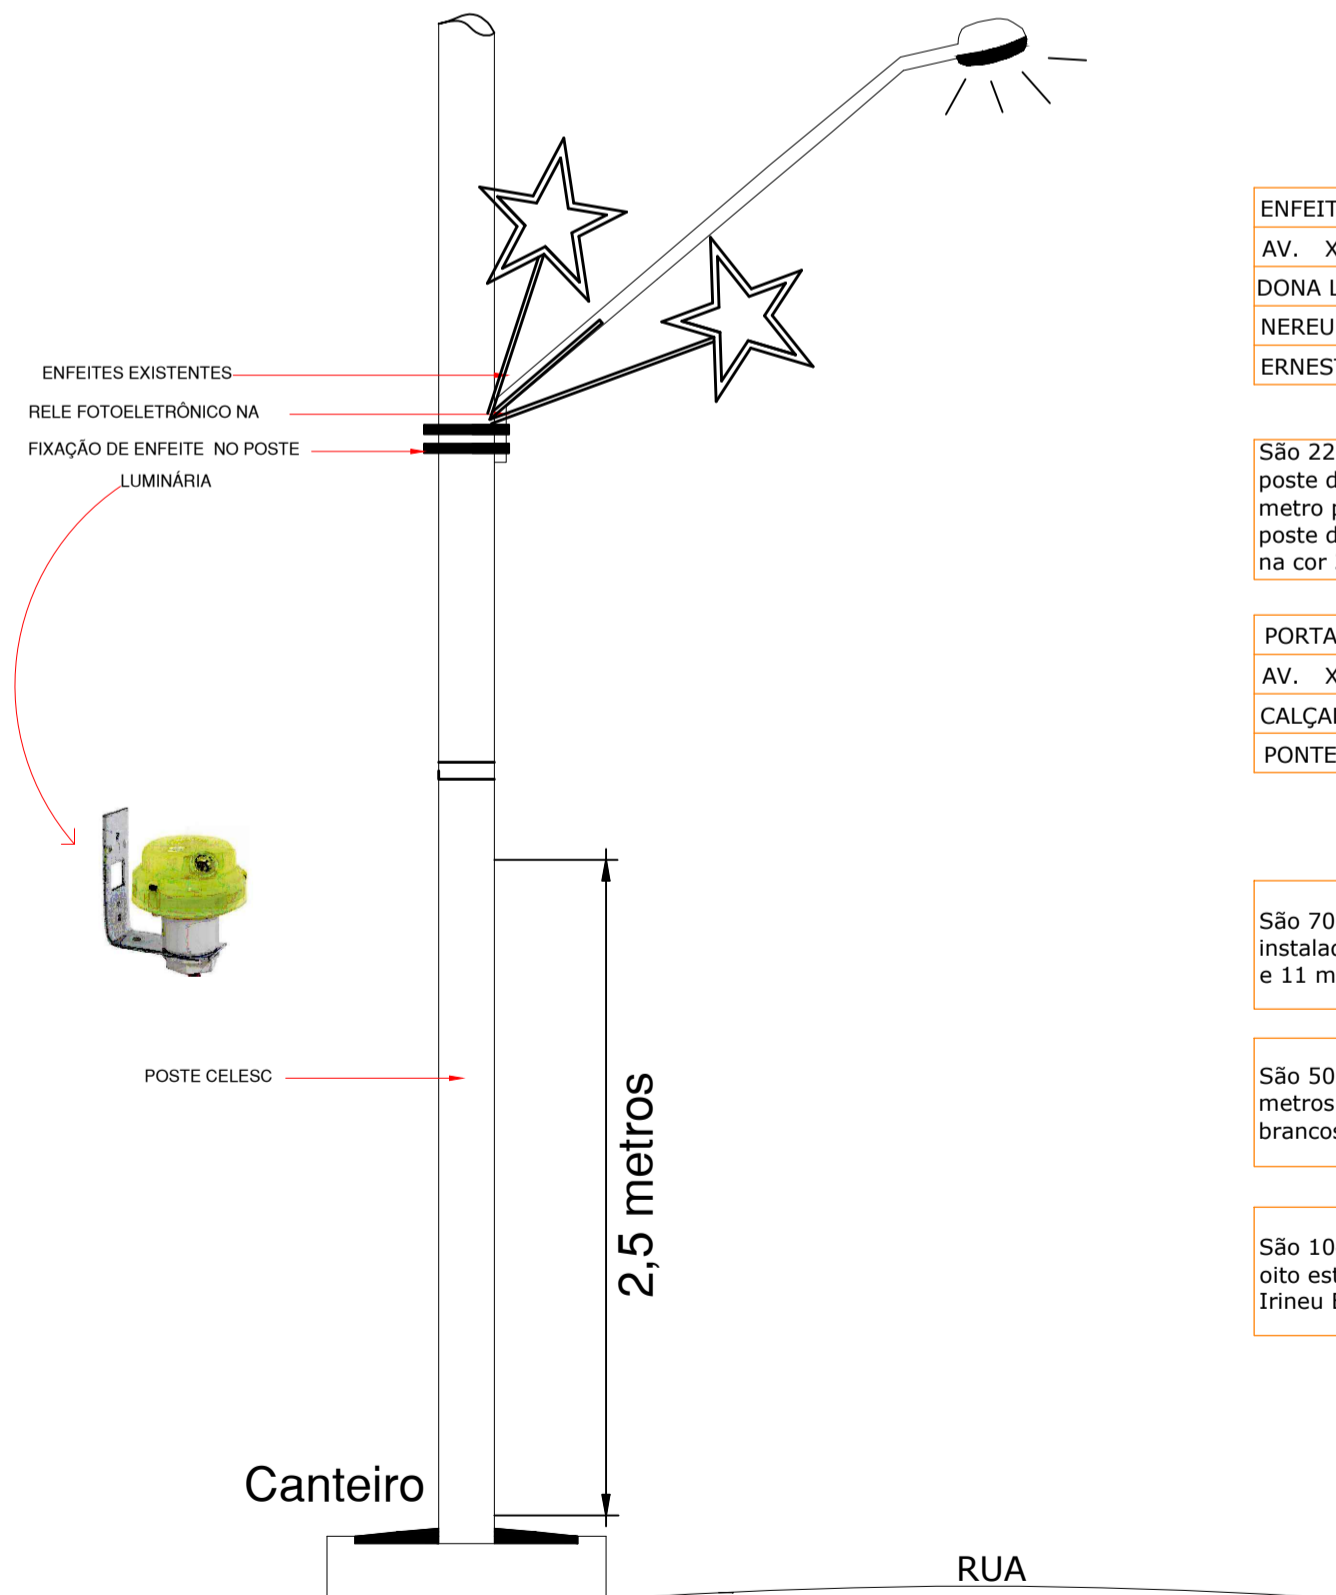

DETALHE POSTES
ESCALA: 5/E

ENFEITES POSTE CELESC		
AV. XV DE NOVEMBRO:	30	COR: 3.000K
DONA LINDA SANTOS	23	COR: 3.000K
NEREU RAMOS	26	COR: 3.000K
ERNESTO HACHMANN	10	COR: 3.000K

São 22 metros de Mangueiras instaladas em cada poste da concessionária CELESC, sendo que cada metro possui 3W de potência, totalizando 60W por poste decorado. Totalizando 89 postes decorados na cor 3.000k

PORTAIS:		
AV. XV DE NOVEMBRO:	3	COR: 3.000K
CALÇADÃO	5	COR: 3.000K E VIOLETA
PONTE	1	COR: 3.000K

São 70 metros de corda luminosa LED 3000k instaladas em cada portal da AV. XV de Novembro, e 11 metros de corda luminosa led.

São 50 metros de corda luminosa LED 3000k, 32 metros de corda led luminosa violeta, 6 strobos brancos instaladss em cada portal do calçadão.

São 104 metros de corda luminosa LED 3000k, e oito strobos brancos, fixados em portal da ponte Irineu B.

TAXA DE OCUPAÇÃO DO SOLO	MATRÍCULA TERRENO :	RESUMO DAS ÁREAS
	ÁREA DO TERRENO (min.) :	
	"T. O." (TAXA DE OCUPAÇÃO) :	
	"I. A." (ÍNDICE DE APROVEITAMENTO) :	
	Nº DE PAVIMENTOS	
	ÁREA DO PROJETO PARA CONSTRUÇÃO	

Direitos autorais reservados - Lei 5988/73.
Consultar projetos complementares.
Verificar medidas na obra.
Medidas em metros. Divergência entre cotas e escala, prevalece as cotas.
Qualquer alteração deverá ser autorizada pelo responsável técnico.
Declaro que a aprovação do projeto não implica no recolhimento de taxas, nem do direito de propriedade do terreno

mbience
Arquitetura e Engenharia

Priscila Maschio Favetto
Arquiteta e Urbanista CAU: A14672-0
Thais Carla Cavazzoni
Arquiteta e Urbanista CAU: A109822-6
Luiz Roberto da Silva
Eng. Eletricista CREA/SC: 046709-4
CAU BR: 26306-0
CREA SC: 127525-0

PROJETO PARA DECORAÇÃO NATALINA 2017

LOCAL: CAPINZAL - SC

PROJETO ARQUITETÔNICO:
PLANTA DE LOCAÇÃO POSTES CELESC
DETALHES

PROJETO: _____ Resp. Técnico: _____
EXECUÇÃO: _____ Resp. Técnico: _____
PROPRIETÁRIO: _____

PREFEITURA MUNICIPAL DE CAPINZAL
CNPJ: 82.939.456/0001-07

ARQ. 01
01-04
COD. Nº: _____