



PLANTA DE SITUAÇÃO
ESCALA: 1/1500

PRAÇA MUNICIPAL:

- SERÃO DISTRIBUÍDOS 20 PINHEIROS DE FERRO DECORADO COM FESTÃO VERDE E MINILÂMPADA LED COR 3.000K
- CENÁRIO PAPAÍ NOEL: SERÁ ILUMINADA CASA DO PAPAÍ NOEL EXISTENTE COM REFLETOR LED, CORTINA DE MINI LÂMPADA LED, PORTAIS ILUMINADOS DE ACESSO A CASA.
- ÁRVORES EXISTENTES: SERÃO ILUMINADAS POR REFLETOR LED NAS SUAS COPAS, E JOGO DE BOLAS BRANCAS ILUMINADAS PENDURADAS NA COPA.

PONTE IRINEU BORNHAUSEN:

- SERÁ ILUMINADO O PORTAL COM MANGUEIRA LED E 3 FIGURAS GRANDES A SEREM LOCADAS.

CALÇADÃO: SERÁ EXECUTADO CENÁRIO COM FIGURAS E ILUMINAÇÃO CONFORME IMAGEM ANEXO.


PREFEITURA MUNICIPAL:
RECEBERÁ 2 ÁRVORES LED PRONTAS DE ALTURA DE 2.50 METROS E COR BRANCA NO ACESSO PRINCIPAL IGUAL A FIGURA EM ANEXO AO MEMORIAL.

AV. XV DE NOVEMBRO:

- SERÃO DECORADOS OS POSTES DA AV. XV DE NOVEMBRO CONFORME PANTA EM ANEXO COM FIGURAS ILUMINADAS EM CORDA LED BRANCA.


PRAÇA:

- SERÃO DISTRIBUÍDOS 4 PINHEIROS DE FERRO DECORADO COM FESTÃO VERDE E MINILÂMPADA LED COR 3.000K.
- DOIS ANJOS DE FERRO ILUMINADOS POR MANGUEIRA LED E MINI LÂMPADA SERÃO LOCADOS SOBRE PERGOLADO EXISTENTE.

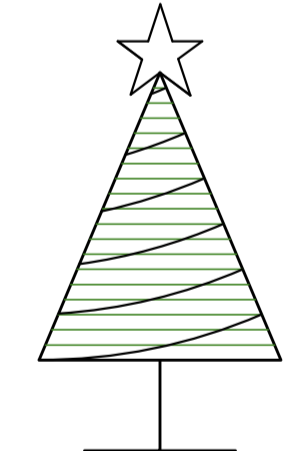

PINHEIROS EXISTENTES 4 UNIDADES:		
FESTÃO VERDE	40 M	COR: VERDE
MINILÂMPADA	15	COR: 3.000K
ESTRELAS ILUMINADAS:	24	COR: DOURADA

DETALHE PINHEIRO EXISTENTE
ESCALA: 1:50

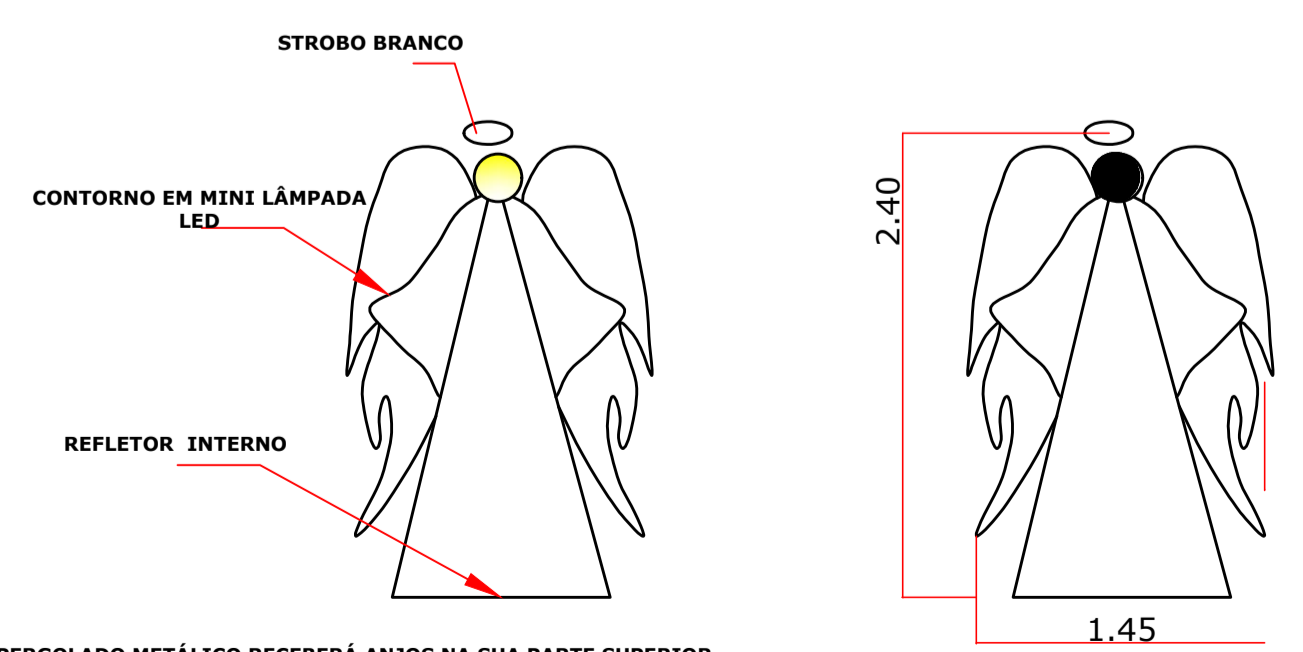

PERGOLADO METÁLICO RECEBERÁ ANJOS NA SUA PARTE SUPERIOR

- ILUMINAÇÃO EM CORDÃO DE LED BRANCO E REFLETOR DE LED BRANCO

DETALHE ANJOS EXISTENTE
ESCALA: 1:50



MODELO CENÁRIO
ESCALA: 5/E

TAXA DE OCUPAÇÃO DO SOLO	MATRÍCULA TERRENO :		RESUMO DAS ÁREAS
	ÁREA DO TERRENO (m.) :		
	'T. O.' (TAXA DE OCUPAÇÃO) :		
	'I. A.' (ÍNDICE DE APROVEITAMENTO) :		
	Nº DE PAVIMENTOS		
ÁREA DO PROJETO PARA CONSTRUÇÃO			

Direitos autorais reservados - Lei 5988/73.
Consultar projetos complementares.
Verificar medidas na obra.
Medidas em metros. Divergência entre cotas e escala, prevalece as cotas.
Qualquer alteração deverá ser autorizada pelo responsável técnico.
Declaro que a aprovação do projeto não implica no recolhimento de taxas, nem do direito de propriedade do terreno

mbience
Arquitetura e Engenharia

Priscila Maschio Favreto
Arquiteta e Urbanista CAU. A74672-0
Thais Carla Cavazzoni
Arquiteta e Urbanista CAU. A109822-5
Luiz Roberto da Silva
Eng. Eletricista CREA/SC: 046709-4
CAU BR: 26306-0
CREA SC: 127625-0

PROJETO PARA DECORAÇÃO NATALINA 2017

LOCAL: CAPINZAL - SC

PROJETO ARQUITETÔNICO:
PLANTA DE LOCAÇÃO
DETALHES

DATA: OUT./2017
ESCALA: INDICADA

PROJETO _____ Resp. Técnico _____
EXECUÇÃO _____ Resp. Técnico _____
PROPRIETÁRIO _____

PREFEITURA MUNICIPAL DE CAPINZAL
CNPJ: 82.939.406/0001-07

ARQ. 01
02
02-04
COD. Nº: _____