



PRAÇA MUNICIPAL
ESCALA: S/E

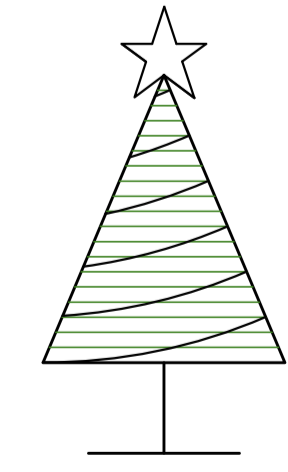

DETALHE PINHEIRO EXISTENTE
ESCALA: 1:50

PINHEIROS EXISTENTES 20 UNIDADES:			
FESTÃO VERDE	40 M	COR:	VERDE
MINILAMPADA	15	COR:	3.000K
ESTRELAS ILUMINADAS:	24	COR:	DOURADA

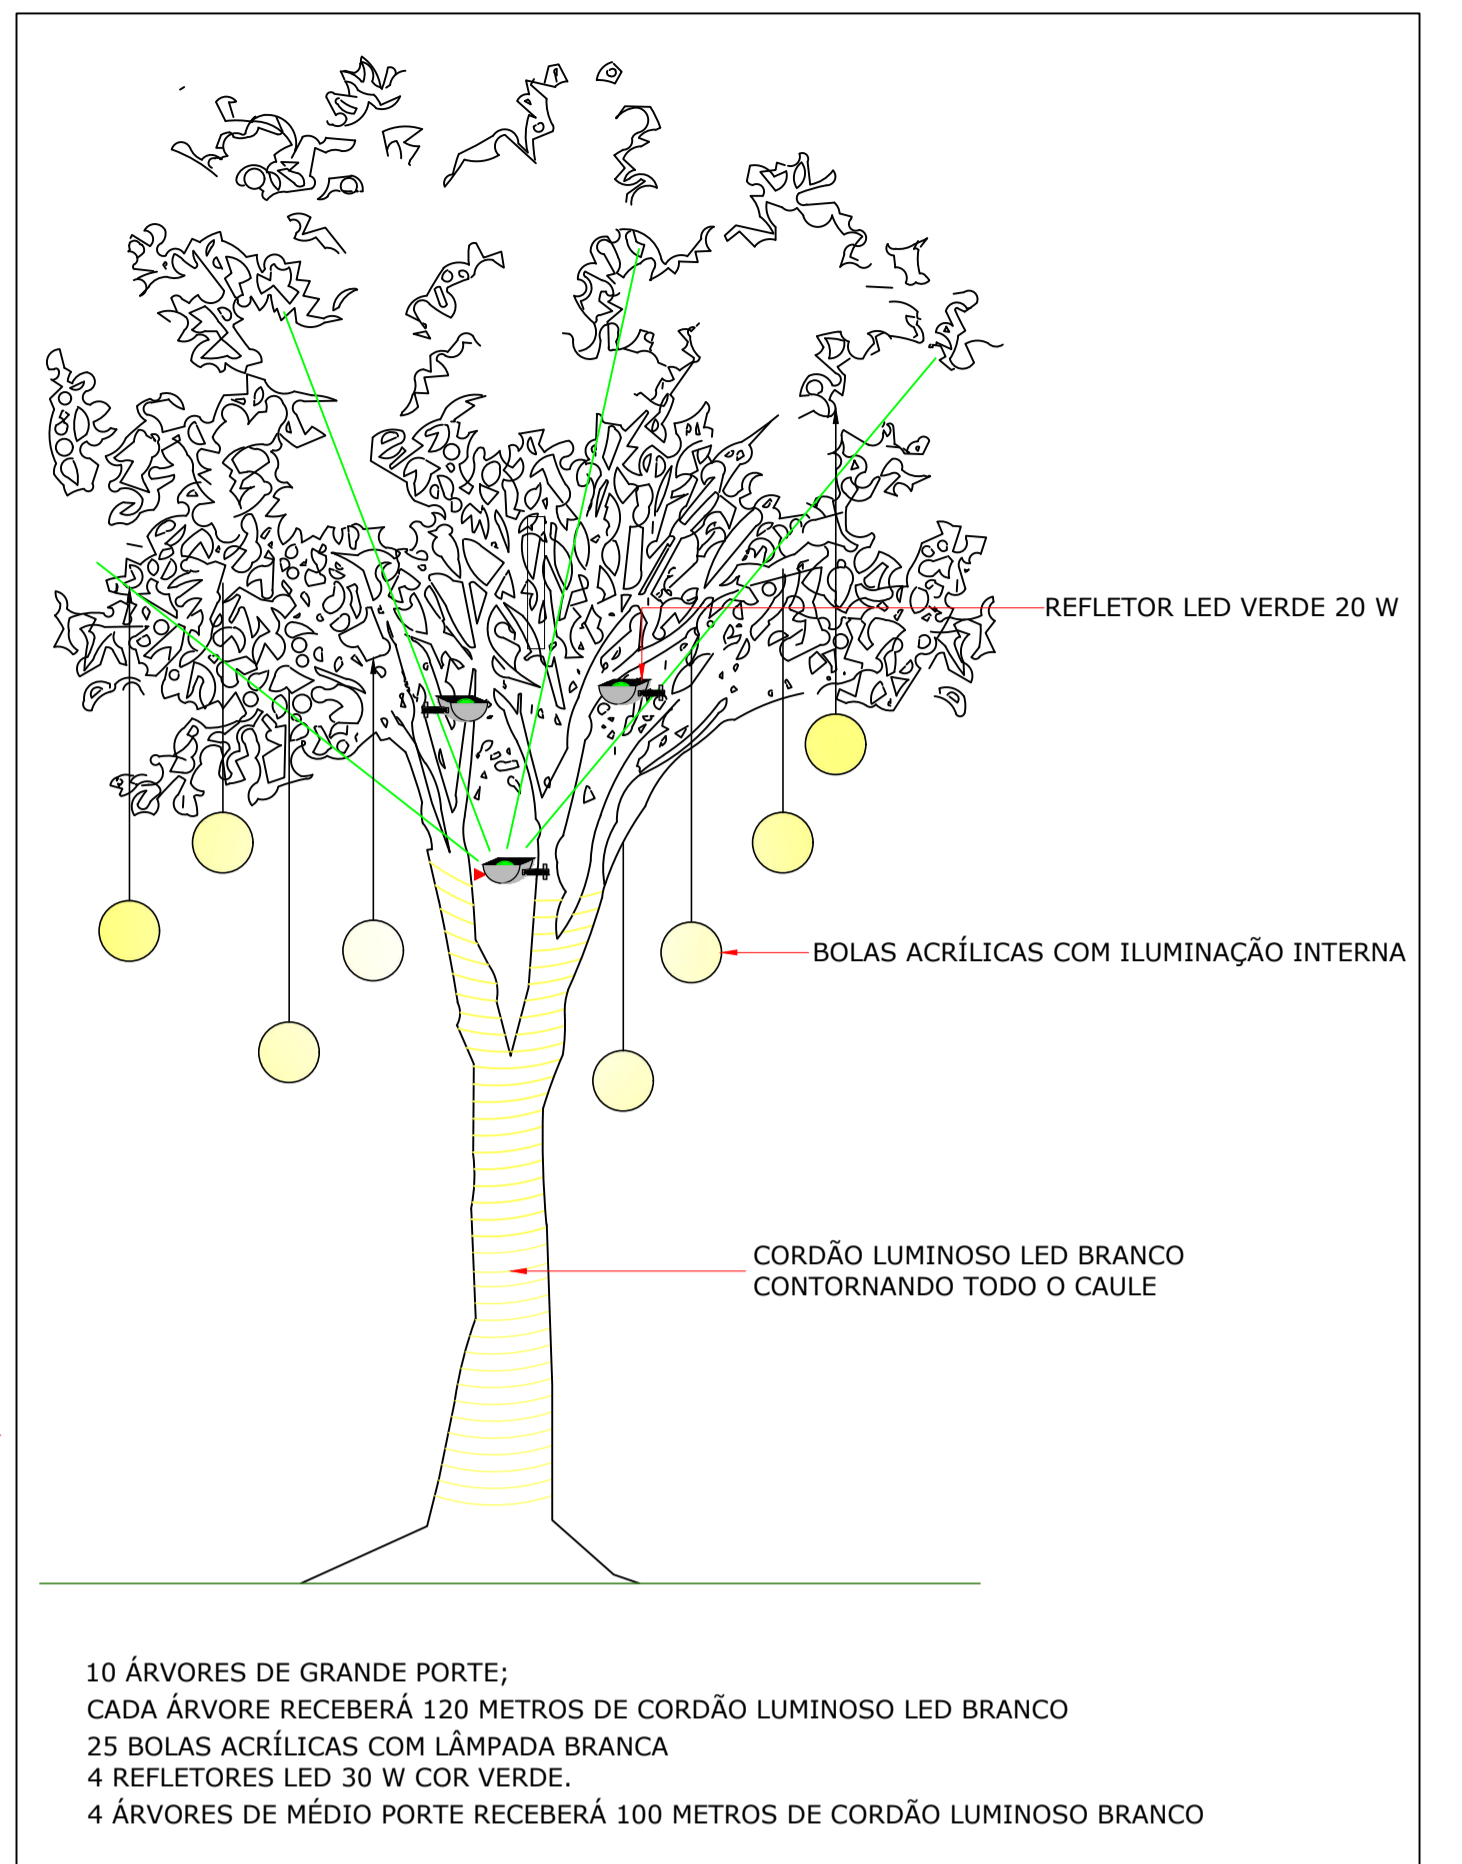

DETALHE ÁRVORES
ESCALA: 1:50

- 10 ÁRVORES DE GRANDE PORTE;
CADA ÁRVORE RECEBERÁ 120 METROS DE CORDÃO LUMINOSO LED BRANCO
- 25 BOLAS ACRÍLICAS COM LÂMPADA BRANCA
- 4 REFLETORES LED 30 W COR VERDE.
- 4 ÁRVORES DE MÉDIO PORTE RECEBERÁ 100 METROS DE CORDÃO LUMINOSO BRANCO

TAXA DE OCUPAÇÃO DO SOLO	MATRÍCULA TERRENO :		RESUMO DAS ÁREAS
	ÁREA DO TERRENO (m ²) :		
	T. O.* (TAXA DE OCUPAÇÃO) :		
	I. A. (ÍNDICE DE APROVEITAMENTO) :		
	Nº DE PAVIMENTOS		
ÁREA DO PROJETO PARA CONSTRUÇÃO			

Direitos autorais reservados - Lei 5988/73.
Consultar projetos complementares.
Verificar medidas na obra.
Medidas em metros. Divergência entre cotas e escala, prevalece as cotas.
Qualquer alteração deverá ser autorizada pelo responsável técnico.
Declaro que a aprovação do projeto não implica no recolhimento de taxas, nem do direito de propriedade do terreno

Priscila Maschio Favretto
Arquiteta e Urbanista CAU_A74672-0
Thais Carla Cavazzoni
Arquiteta e Urbanista CAU_A109822-5
Luz Roberto da Silva
Eng. Eletricista CREA/SC: 046709-4
CAU BR: 26306-0
CREA SC: 127625-0

PROJETO PARA DECORAÇÃO NATALINA 2017
CAPINZAL - SC

PROJETO ARQUITETÔNICO:
PLANTA DE LOCAÇÃO PRAÇA PEDRO LEUIS DA ROCHA
DETALHES

PROJETO	Resp. Técnico	ARQ. 01 03 03-04 COD. Nº:
EXECUÇÃO	Resp. Técnico	
PROPRIETÁRIO		

PREFEITURA MUNICIPAL DE CAPINZAL
CNPJ: 82.939.406/0001-07