




PRAÇA MUNICIPAL
CASA PAPAÍ NOEL
ESCALA: 1:50

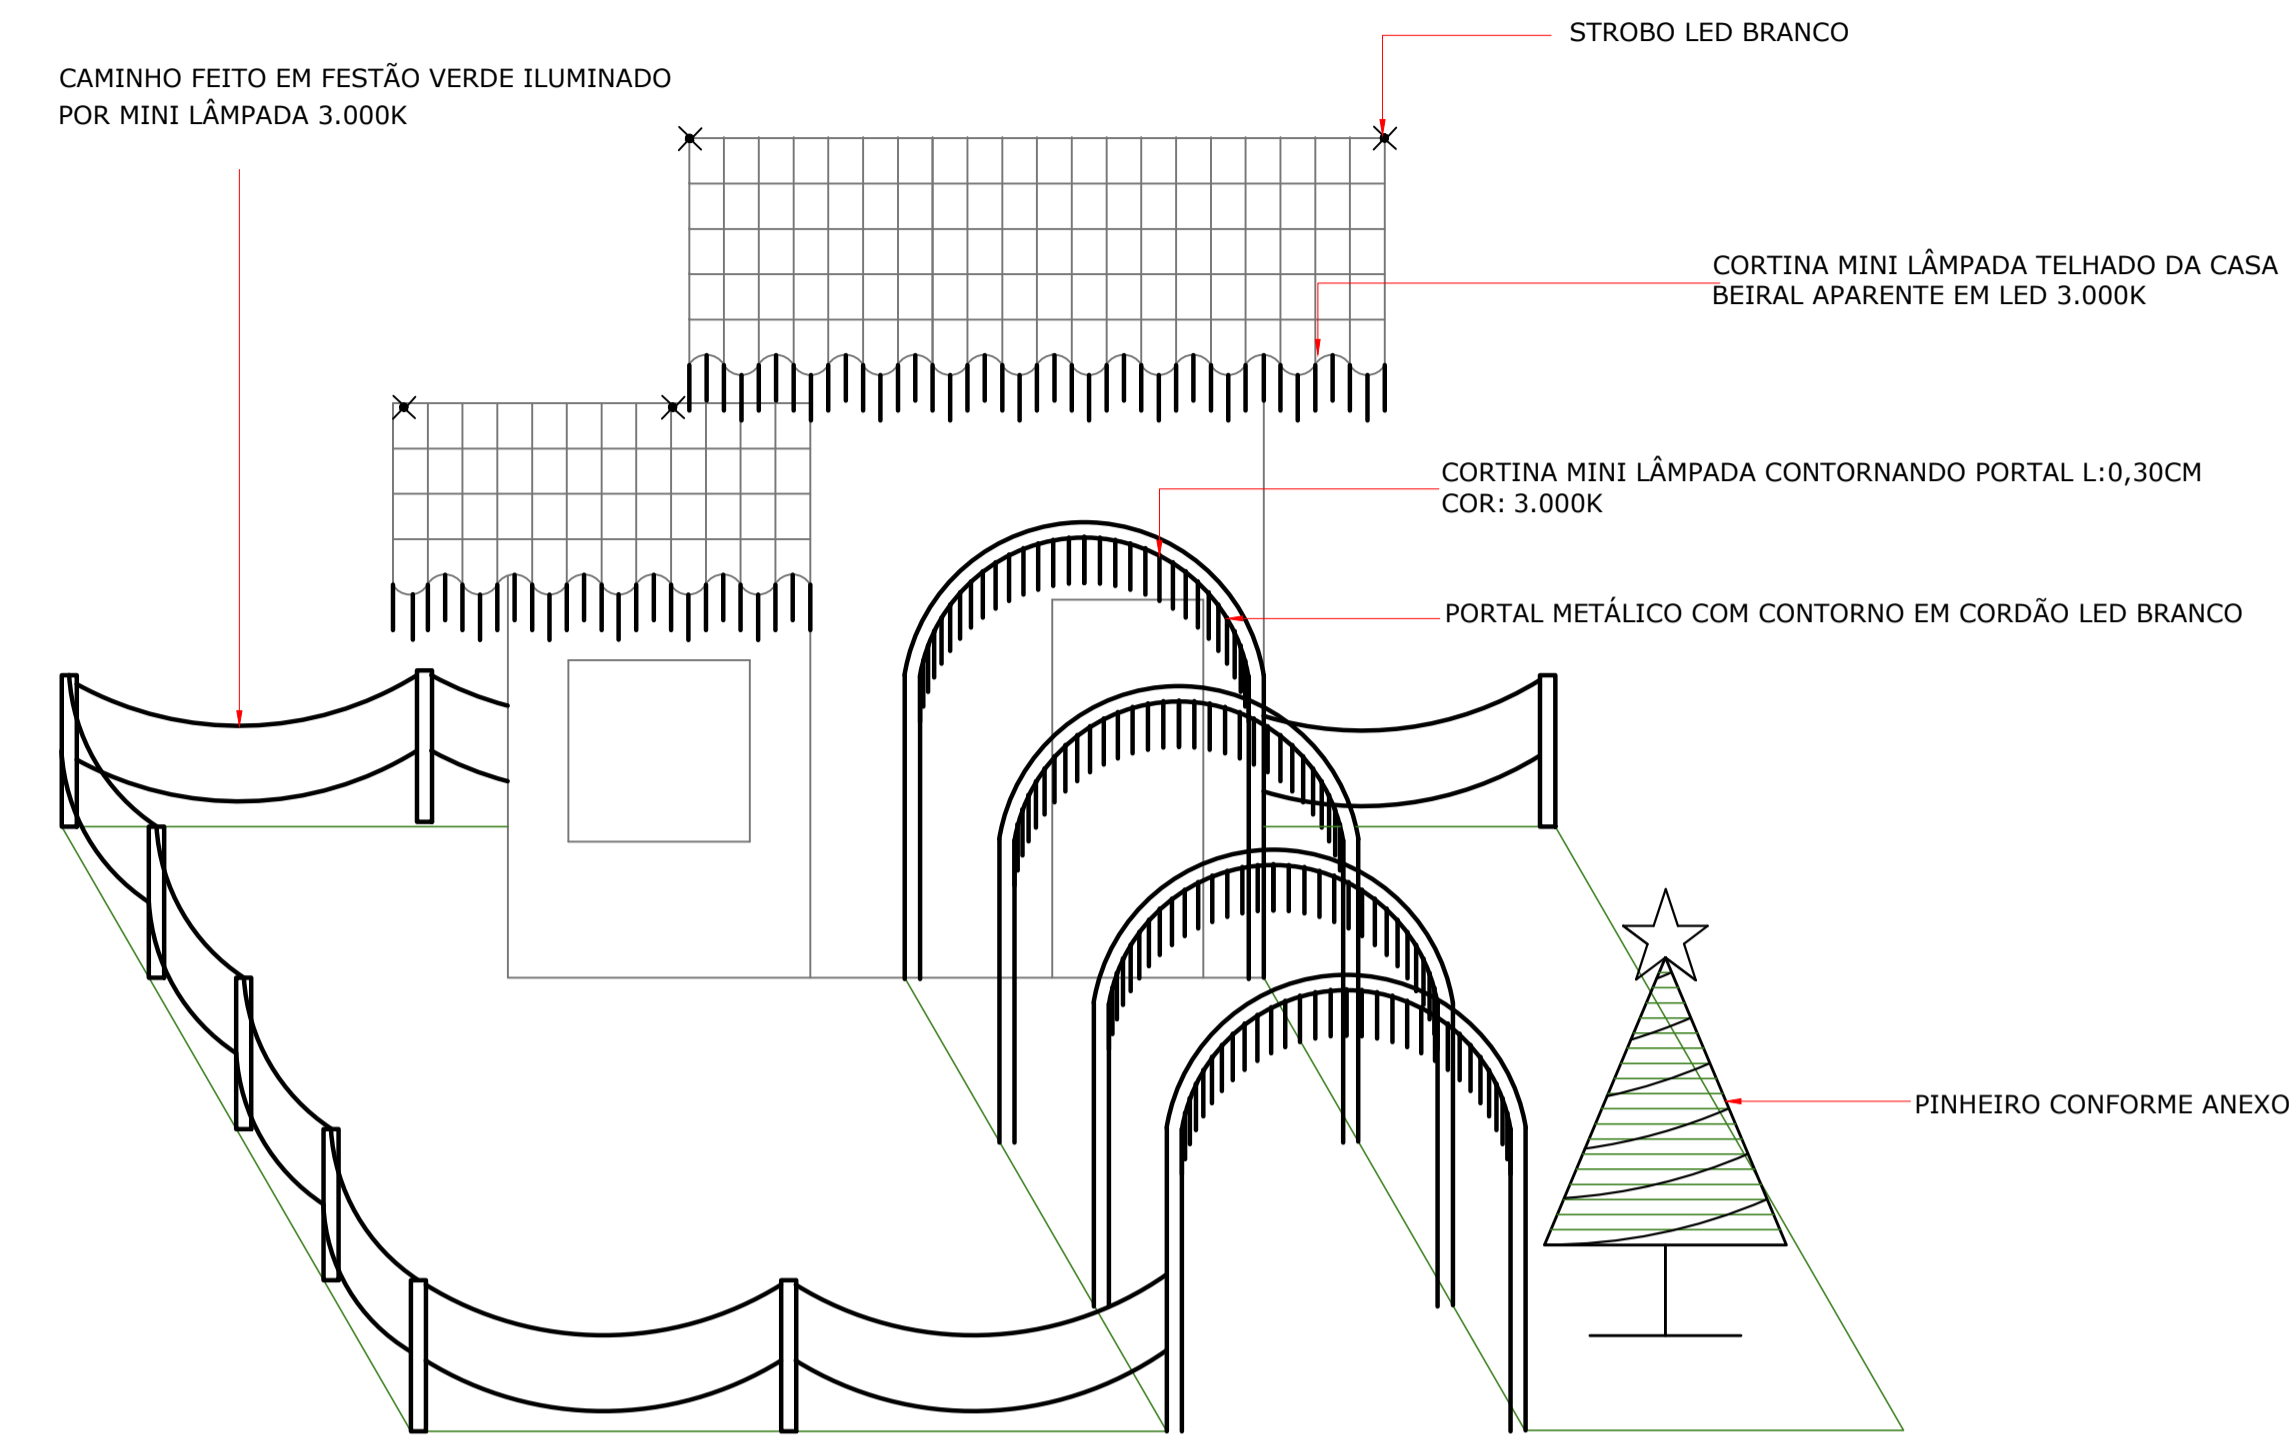

PRAÇA MUNICIPAL
CASA PAPAÍ NOEL
ESCALA: 1:50

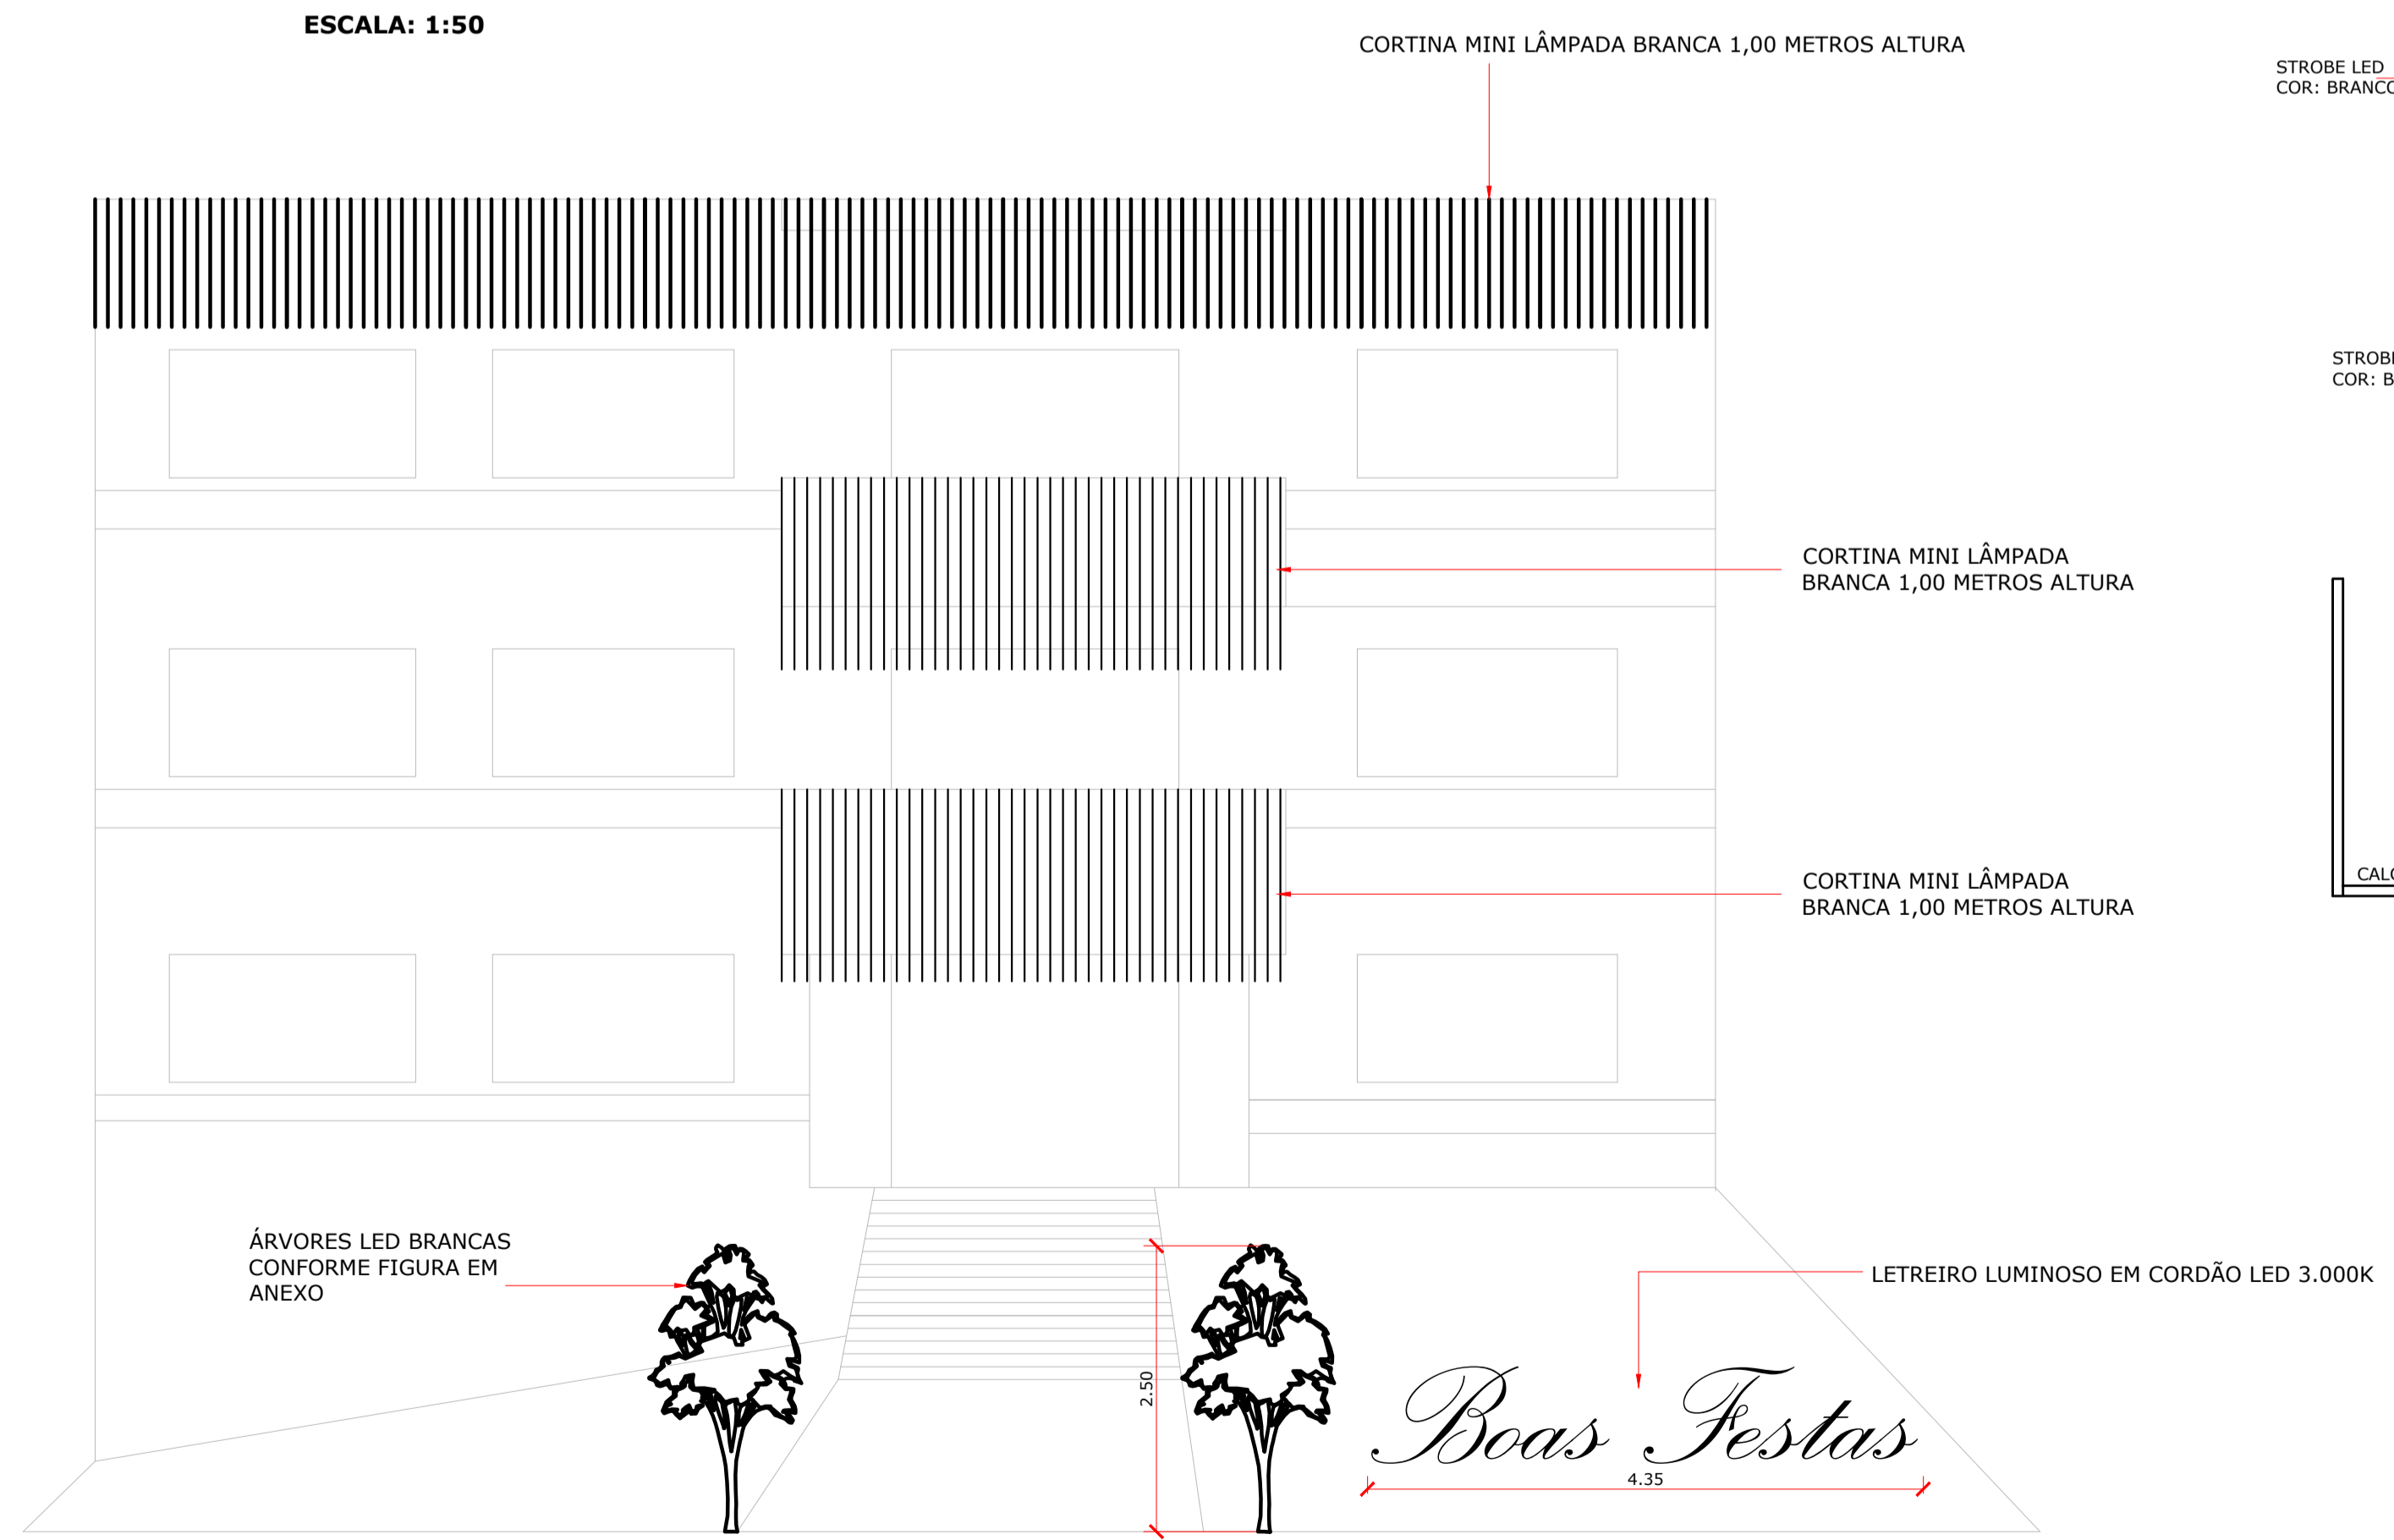

PREFEITURA MUNICIPAL
ESCALA: 1:50

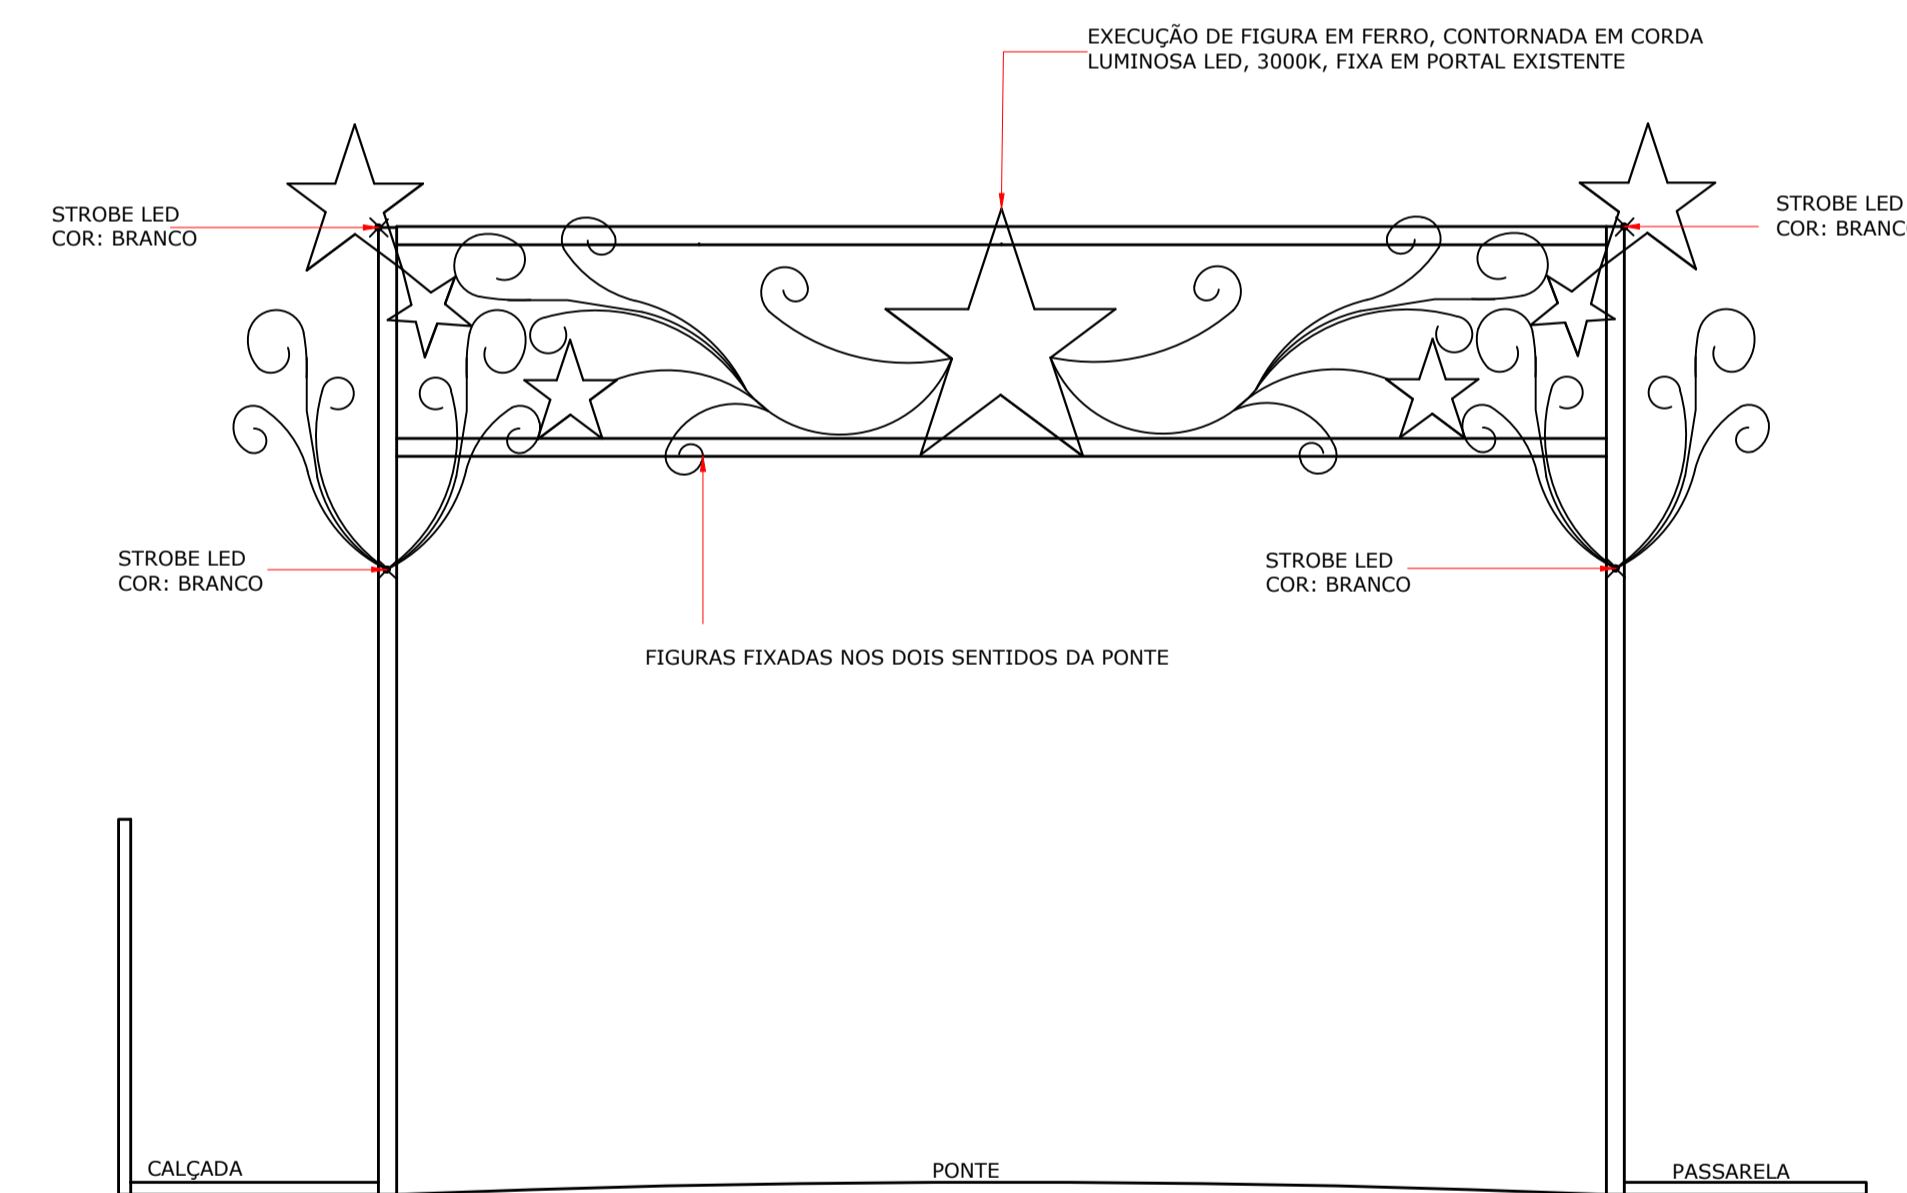

PORTAL PONTE (FIGURAS A SEREM INSTALADAS)
ESCALA: 1:50

TAXA DE OCUPAÇÃO DO SOLO	MATRÍCULA TERRENO :		RESUMO DAS ÁREAS
	ÁREA DO TERRENO (m ²) :		
	'T. O.' (TAXA DE OCUPAÇÃO) :		
	'I. A.' (ÍNDICE DE APROVEITAMENTO) :		
	Nº DE PAVIMENTOS		
ÁREA DO PROJETO PARA CONSTRUÇÃO			
[APROVAÇÕES]			

Direitos autorais reservados - Lei 5988/73.
Consultar projetos complementares.
Verificar medidas na obra.
Medidas em metros. Divergência entre cotas e escala, prevalece as cotas.
Qualquer alteração deverá ser autorizada pelo responsável técnico.
Declaro que a aprovação do projeto não implica no recolhimento de taxas, nem do direito de propriedade do terreno

mbience
Arquitetura e Engenharia

Priscila Maschio Favretto
Arquiteta e Urbanista CAU. A74672-0

Thais Carla Cavazzoni
Arquiteta e Urbanista CAU. A109822-5

Luiz Roberto da Silva
Eng. Eletricista CREA/SC: 046709-4

CAU BR: 26306-0
CREA SC: 127525-0

LOBRA
PROJETO PARA DECORAÇÃO NATALINA 2017

LOCAL
CAPINZAL - SC

DATA
OUT./2017

ESCALA
INDICADA

ESPECIFICAÇÕES
PROJETO ARQUITETÔNICO:
DETALHES CASA PAPAÍ NOEL (PRAÇA CENTRAL)
DETALHE PREFEITURA MUNICIPAL - DETALHE PORTAL PONTE IRINEU BORNHAUSEN

PROJETO Resp. Técnico _____

EXECUÇÃO Resp. Técnico _____

PROPRIETÁRIO _____

PREFEITURA MUNICIPAL DE CAPINZAL
CNPJ: 82.939.406/0001-07

PRANCHETA
ARQ. 01
04
04-04
COD. Nº: _____