DETALHE PAVIMENTAÇÃO EM ASFALTO SOBRE PARALELEPÍPEDOS

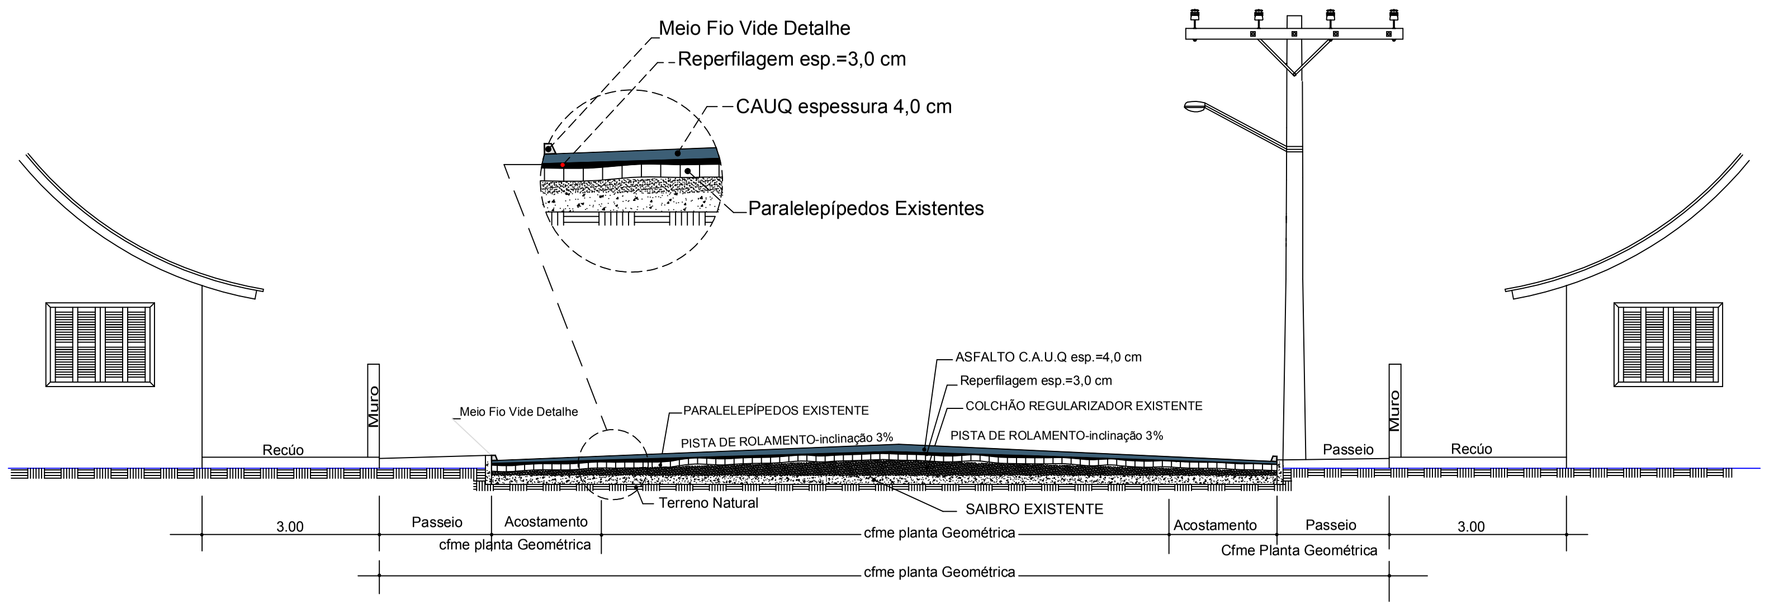

PLANTA DA SECÇÃO TRANSVERSAL
SEM ESCALA DEFINIDA

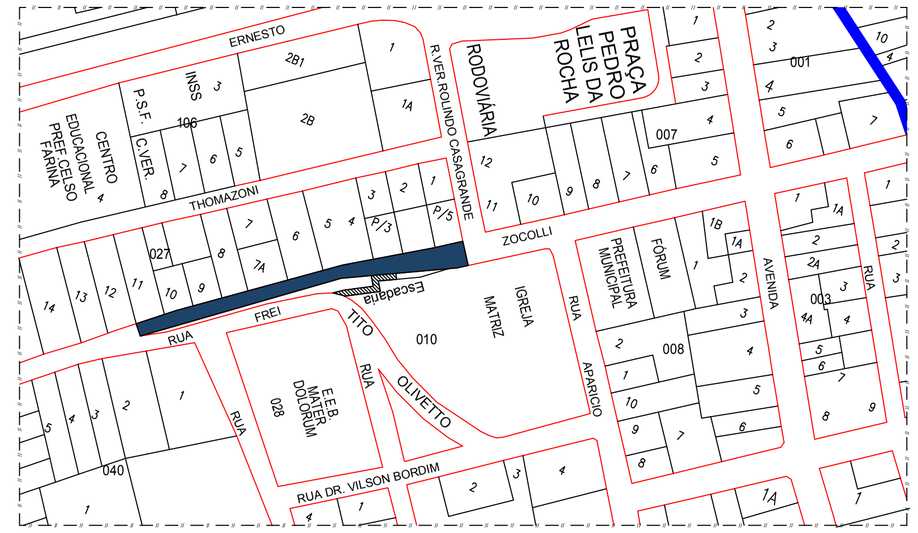

LOCALIZAÇÃO DO PROJETO PROPOSTO
ESCALA: RELATIVA

PLACAS DE REGULAMENTAÇÃO

PLACAS	CÓDIGO	PINTURA	DIMENSÃO	QUANTIDADE
40 km/h	R - 19-40	fundo branco tarja vermelha letras pretas simbolos pretos orla vermelha verso preto	D=0,50	01
PARE	R - 1	fundo branco letras brancas orla externa branca orla externa vermelha	L=0,25	EXISTENTE
FAIXA SIMPLES CONTÍNUA AMARELA				179,00 m
FAIXA SIMPLES CONTÍNUA BRANCA				360,00 m

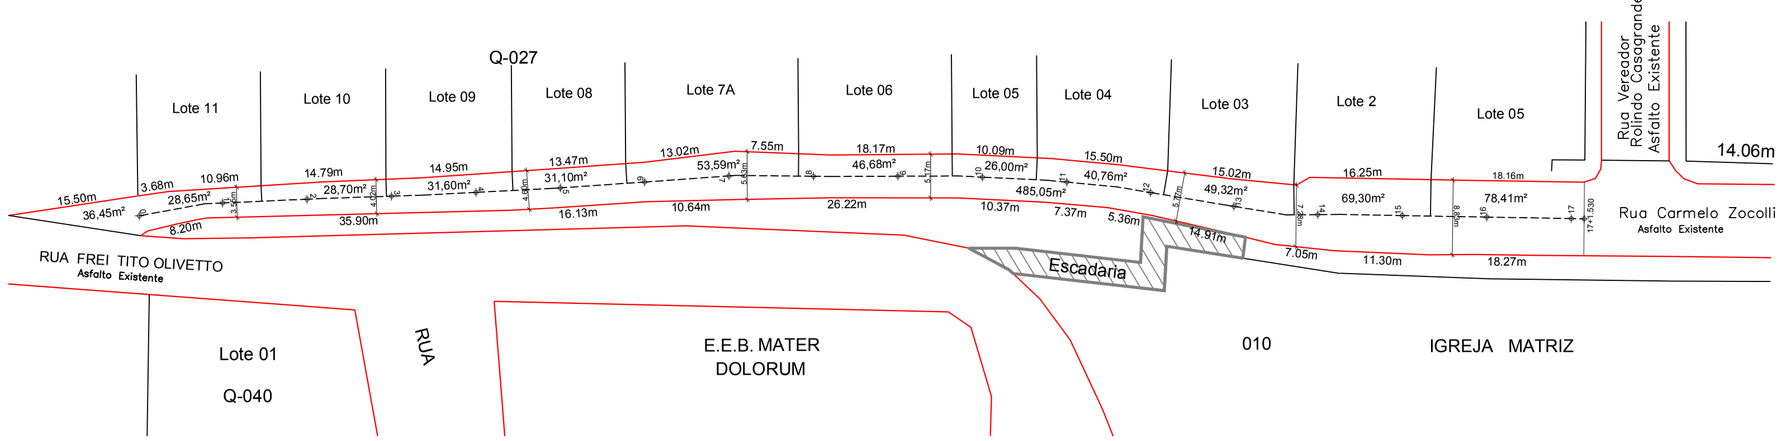

PLANTA GEOMETRICA DA RUA
ESCALA: 1/500

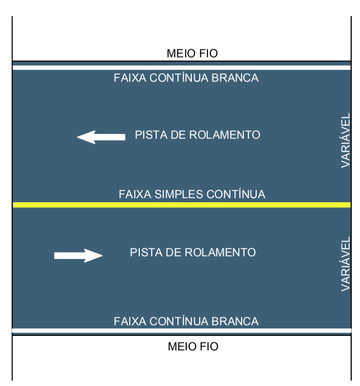

DETALHE DA SINALIZAÇÃO
ESCALA: RELATIVA

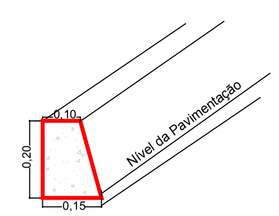

DET. MEIO FIO MOLDADO IN LOCO
ESCALA: RELATIVA

-RELAÇÃO DE QUANTITATIVOS DAS ÁREAS-

PARTE DA RUA CARMELO ZOCOLLI

ÁREA À PAVIMENTAR EM ASFALTO C.A.U.Q _ _ _ _ _ _ 1.005,61 m²
EXTENSÃO _ 171,53 m
LARGURA À PAVIMENTAR _ _ _ _ _ _ _ _ _ Variável conforme Projeto
MEIO FIO MOLDADO IN LOCO _ _ _ _ _ _ _ _ _ _ _ _ _ _ _ _ _ 360,00 m

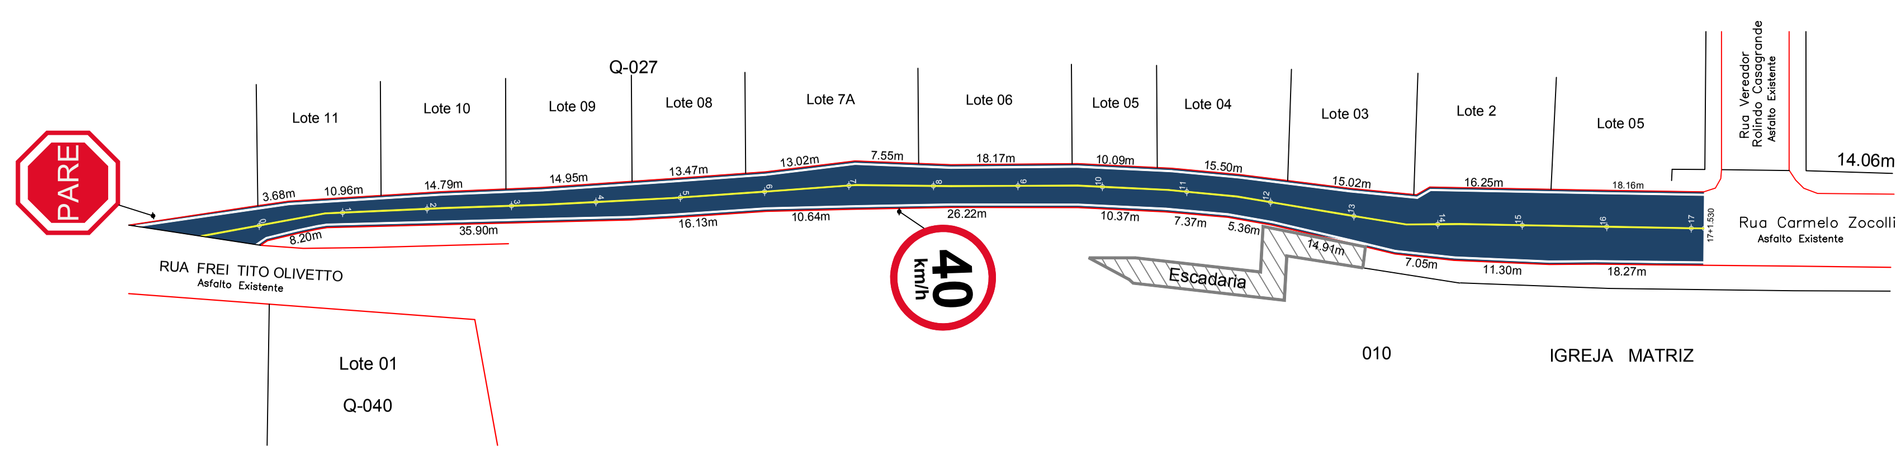

PLANTA DE SINALIZAÇÃO DA RUA
ESCALA: 1/500

ammoc
Associação dos Municípios do Meio Oeste Catarinense
Rua Roberto Trompowiski,68 2º andar Tel: 49 3522.2800 Fax: 35220235 www.ammoc.com.br e-mail:ammoc@ammoc.com.br - JOAÇABA SC

MUNICÍPIO DE CAPINZAL - SC

Obra: PAVIMENTAÇÃO EM ASFALTO C.A.U.Q SOBRE PARALELEPÍPEDOS
Referência: PROJETO DE PAVIMENTAÇÃO EM ASFALTO C.A.U.Q
Local da Obra: RUA CARMELO ZOCOLLI - CENTRO

Conteúdo:
PLANTA GEOMÉTRICA
DETALHES, SECÇÃO TRANSVERSAL
LOCALIZAÇÃO DO PROJETO PROPOSTO
PLANTA SINALIZAÇÃO

Quaisquer alterações consulte os responsáveis técnicos

Assinatura Responsável Técnico
Assinatura Prefeito

Equipe Técnica:
DENIR NARCIZO ZULIAN - ENGº CIVIL - CREA/SC 50.805-8
MICHEL ALBERTI - ENGº CIVIL - CREA/SC 80.032-6
ANA JÚLIA UNGERICHT - ENGª CIVIL - CREA/SC 105.295-8

Prancha: SIN. GEO. 01/01

Desenho: EDSON ABATTI
Data: OUTUBRO / 2017
Escala(s): INDICADA(S)
Outros: XXXX