



### DETALHE PAVIMENTAÇÃO ASFÁLTICA RECAPAMENTO

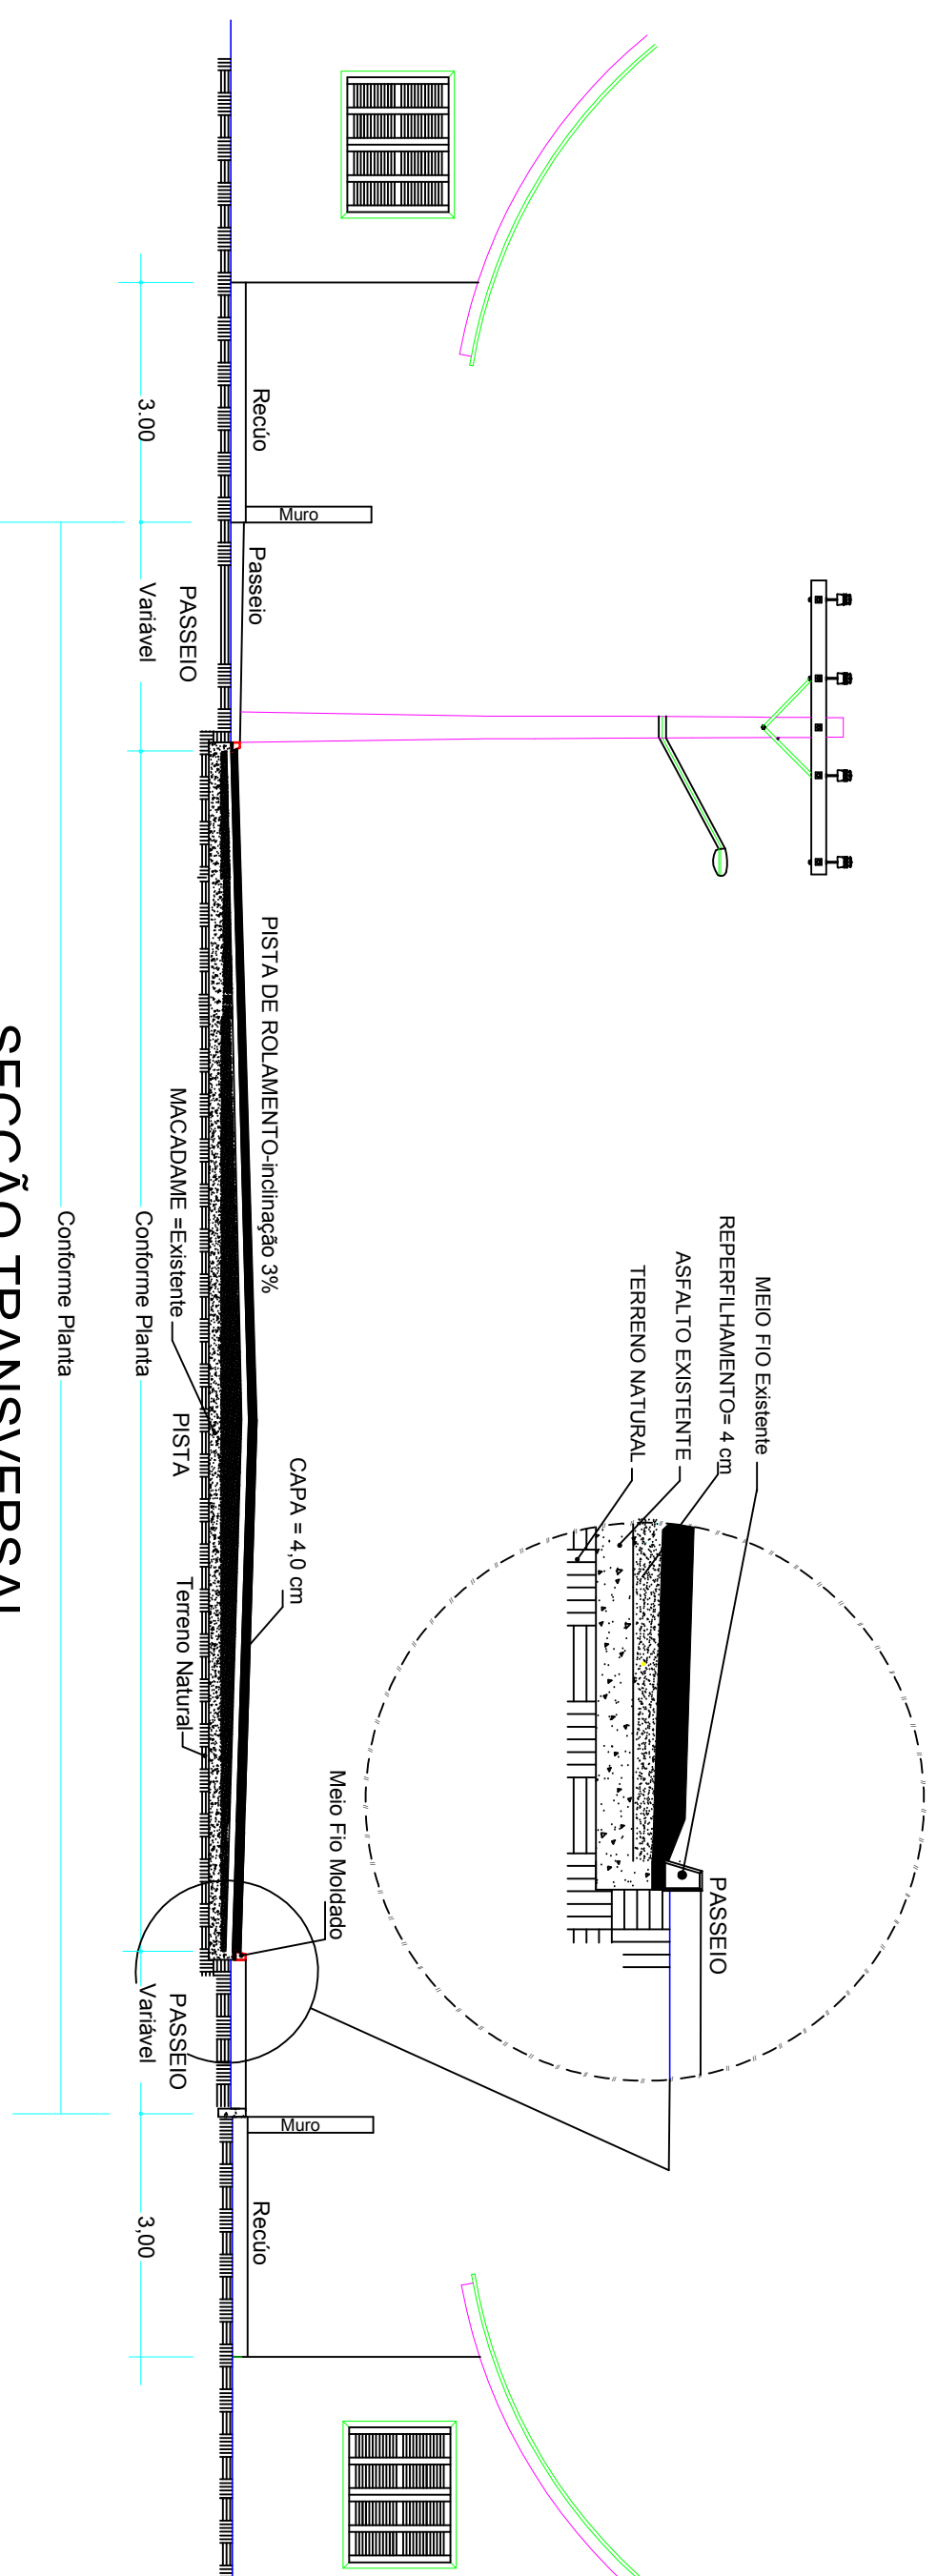


### SEÇÃO TRANSVERSAL

ESCALA RELATIVA

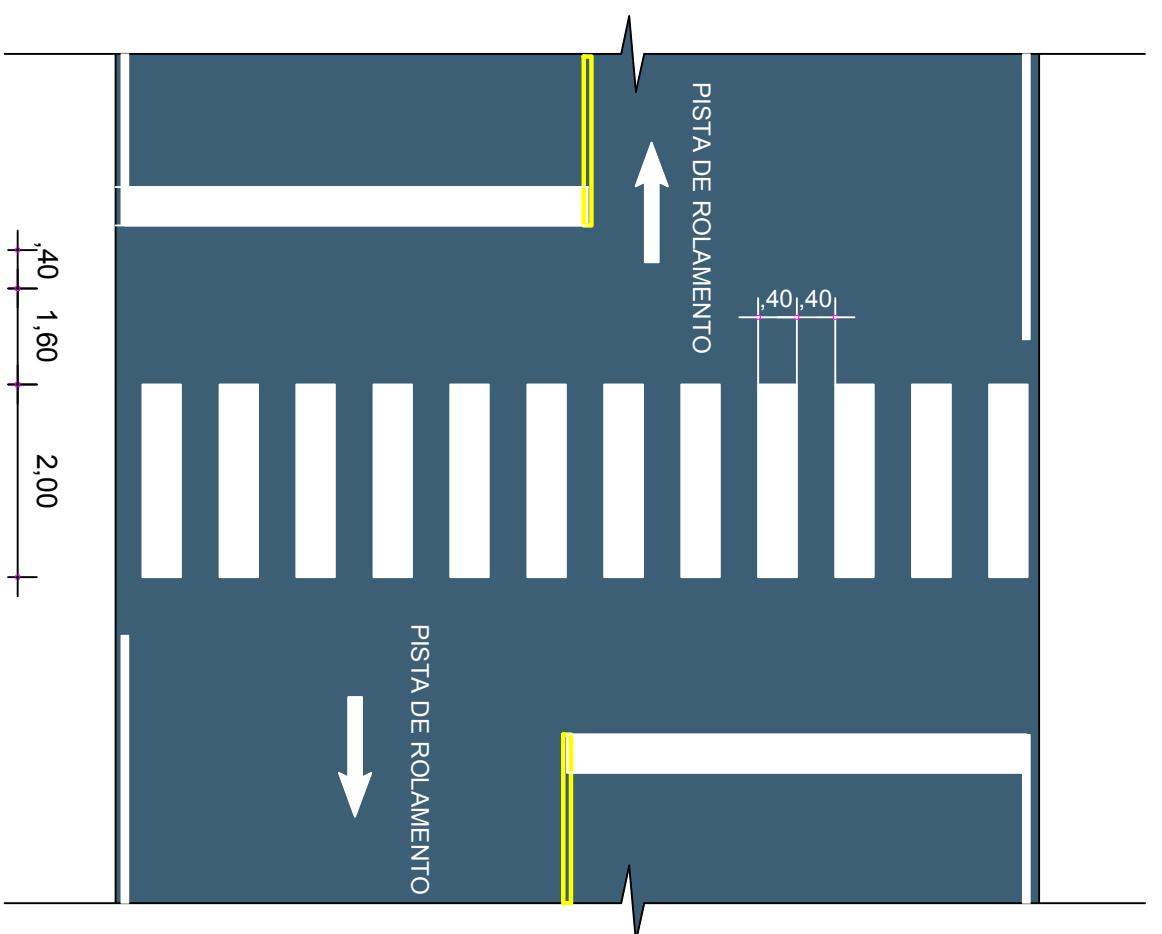


DETALHE FAIXA DE SEGURANÇA PEDESTRES

ESCALA RELATIVA

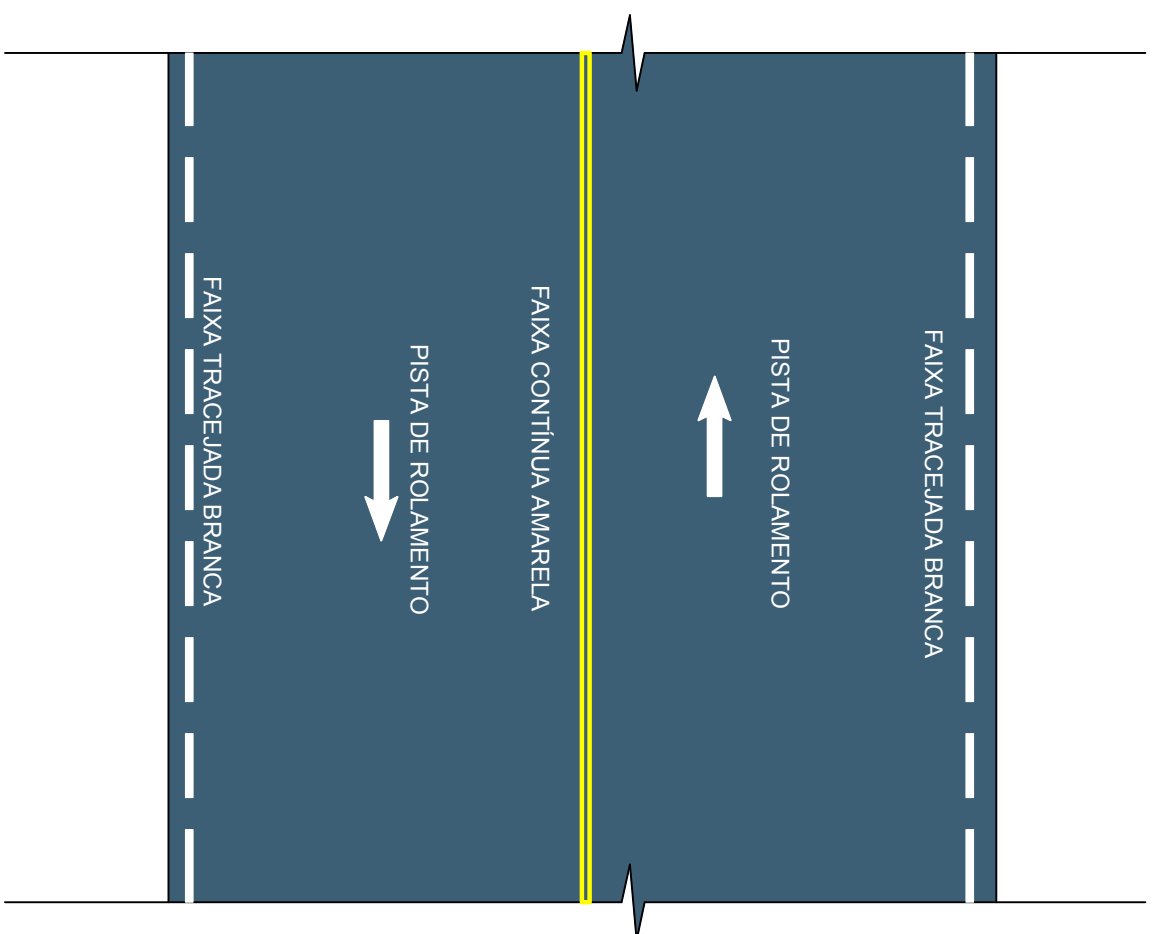


DETALHE DA SINALIZAÇÃO HORIZONTAL

ESCALA RELATIVA

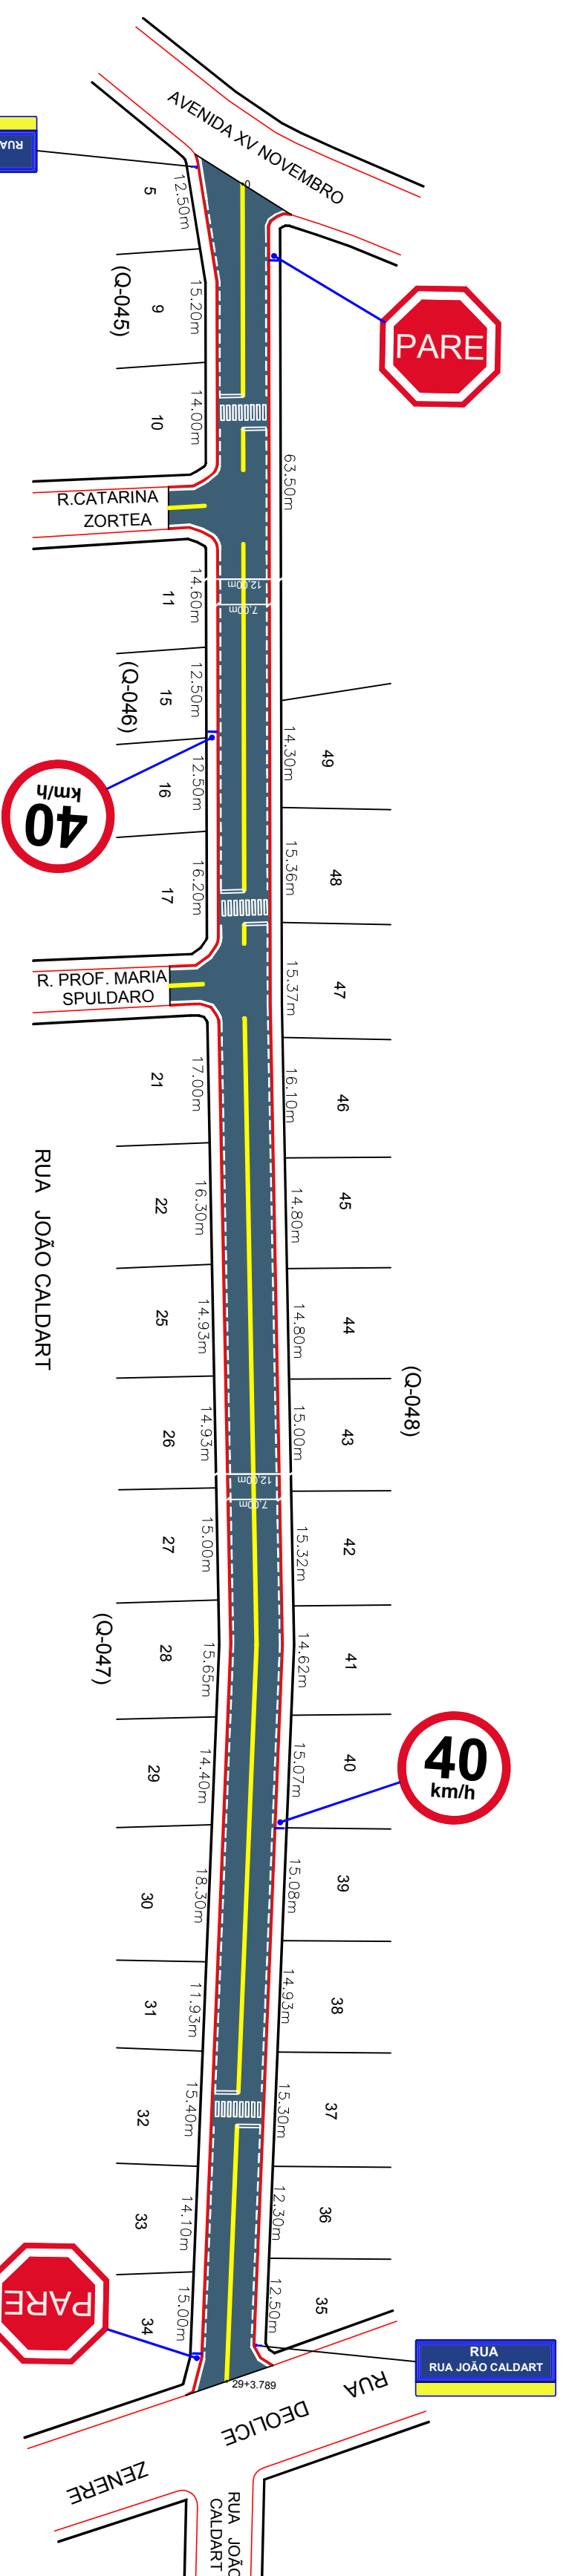

PLANTA DE SINALIZAÇÃO

ESCALA 1/150

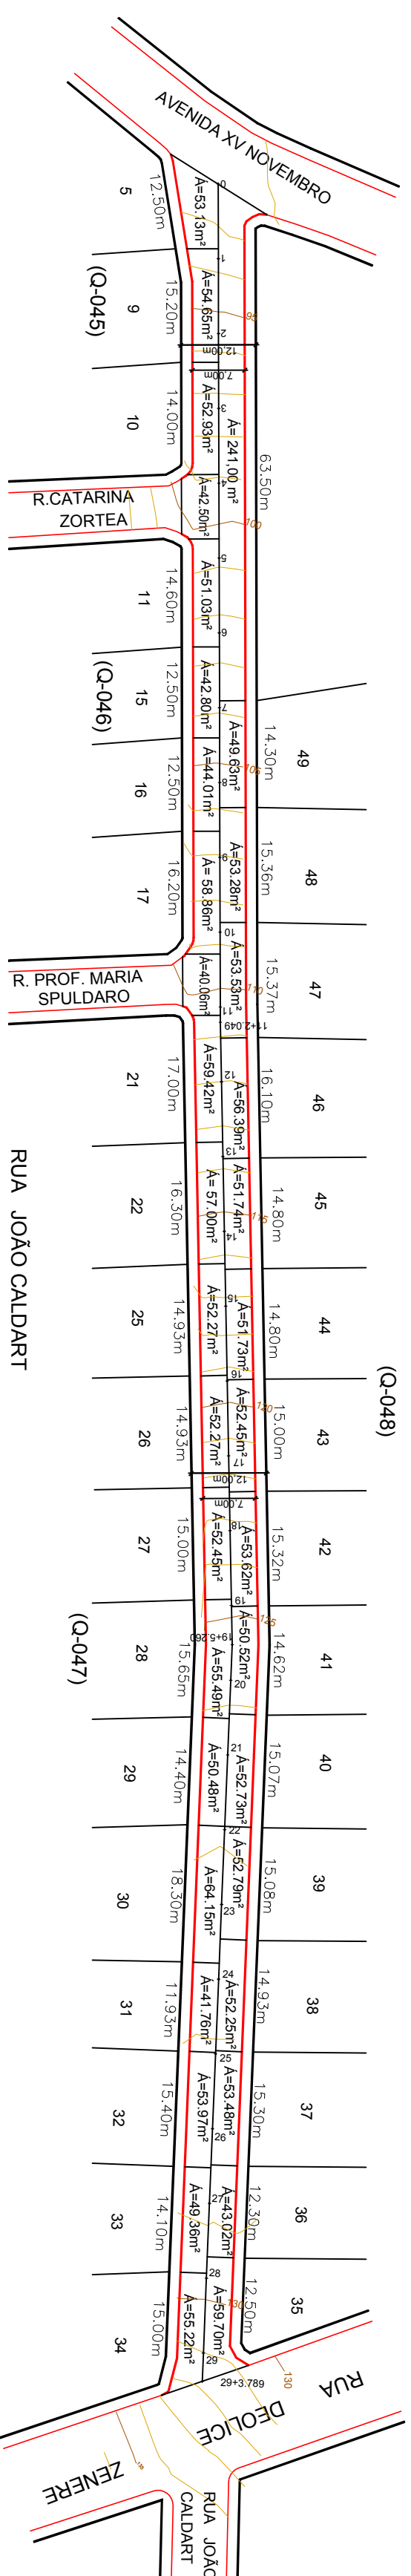

PLANTA GEOMÉTRICA


ESCALA 1/150

PLACAS DE REGULAMENTAÇÃO				
PLACAS	CODIGO	PINTURA	DIMENSÃO	QUANTIDADE
	R - 1	fundo branco letras brancas orla externa vermelha	L=0,35	RUA JOÃO CALDART 02
	R - 19-40	fundo branco letra vermelha símbolos pretos orla vermelha verso preto	D=0,80	RUA JOÃO CALDART 02
PLACAS DE IDENTIFICAÇÃO				
PLACAS	CODIGO	PINTURA	DIMENSÃO	QUANTIDADE
		fundo azul letras brancas verso preto	0,50 x 0,20	02

- QUANTITATIVOS DA SINALIZAÇÃO HORIZONTAL-
- RUA JOÃO CALDART
- FAIXA CONTÍNUA AMARELA 277,00m
  - FAIXA CONTÍNUA BRANCA 53,00m
  - FAIXA SECCIONADA BRANCA 520,00m
  - FAIXA DE SEGURANÇA 03 un

- RELAÇÃO DE QUANTITATIVOS DAS ÁREAS-
- RUA JOÃO CALDART
- ÁREA A PAVIMENTAR EM ASFALTO C.A.U.Q. 2.168,30 m²
  - EXTENSÃO 293,79 m
  - LARGURA A PAVIMENTAR 7,00 m
  - MEIOS FIO Existente

### MUNICÍPIO DE CAPINZAL - SC

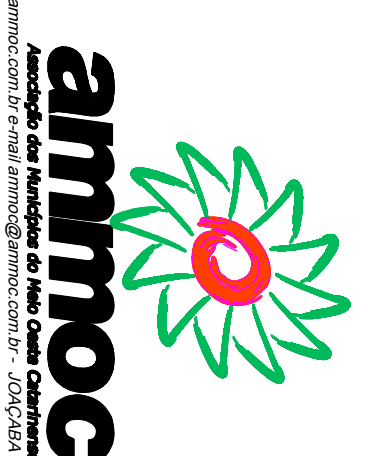

Rua Roberto Trompowski, 68 - Jardim Flor - 49.152/22.280 Fone: (51)3029.0222 www.ammoc.com.br email: ammoc@ammoc.com.br - JOCAL/SC	
Objeto	RECAPAMENTO EM ASFALTO C.A.U.Q.
Referência	PROLETO DE PAVIMENTAÇÃO
Local de Obra	PARTE DA RUA JOÃO CALDART
Outros	PLANTA GEOMÉTRICA DETALHES, SEÇÃO TRANSVERSAL PLANTA SINALIZAÇÃO VERTICAL
Cronograma de obras em dias úteis	
Assinatura Responsável Técnico	
Assinatura Profissional	

Grupo Técnico	DENIR NARCIZO ZULIAN - ENGº CIVIL - CREA/SC 50.805-8	Rua Sin. Geo. 01/01
Coordenador	MICHEL ALBERTI - ENGº CIVIL - CREA/SC 80.032-6	
Quadrante	ANA JULIA UNGERICH - ENGº CIVIL - CREA/SC 105.295-3	
Desenho	MICHEL ALBERTI	
Tela	SETEMBRO/2017	
Tecnicista	INDACAL/S	
Cadista	XXXX	