




PERFIL LONGITUDINAL DO EIXO DE PARTE DA RUA JOÃO CALDART

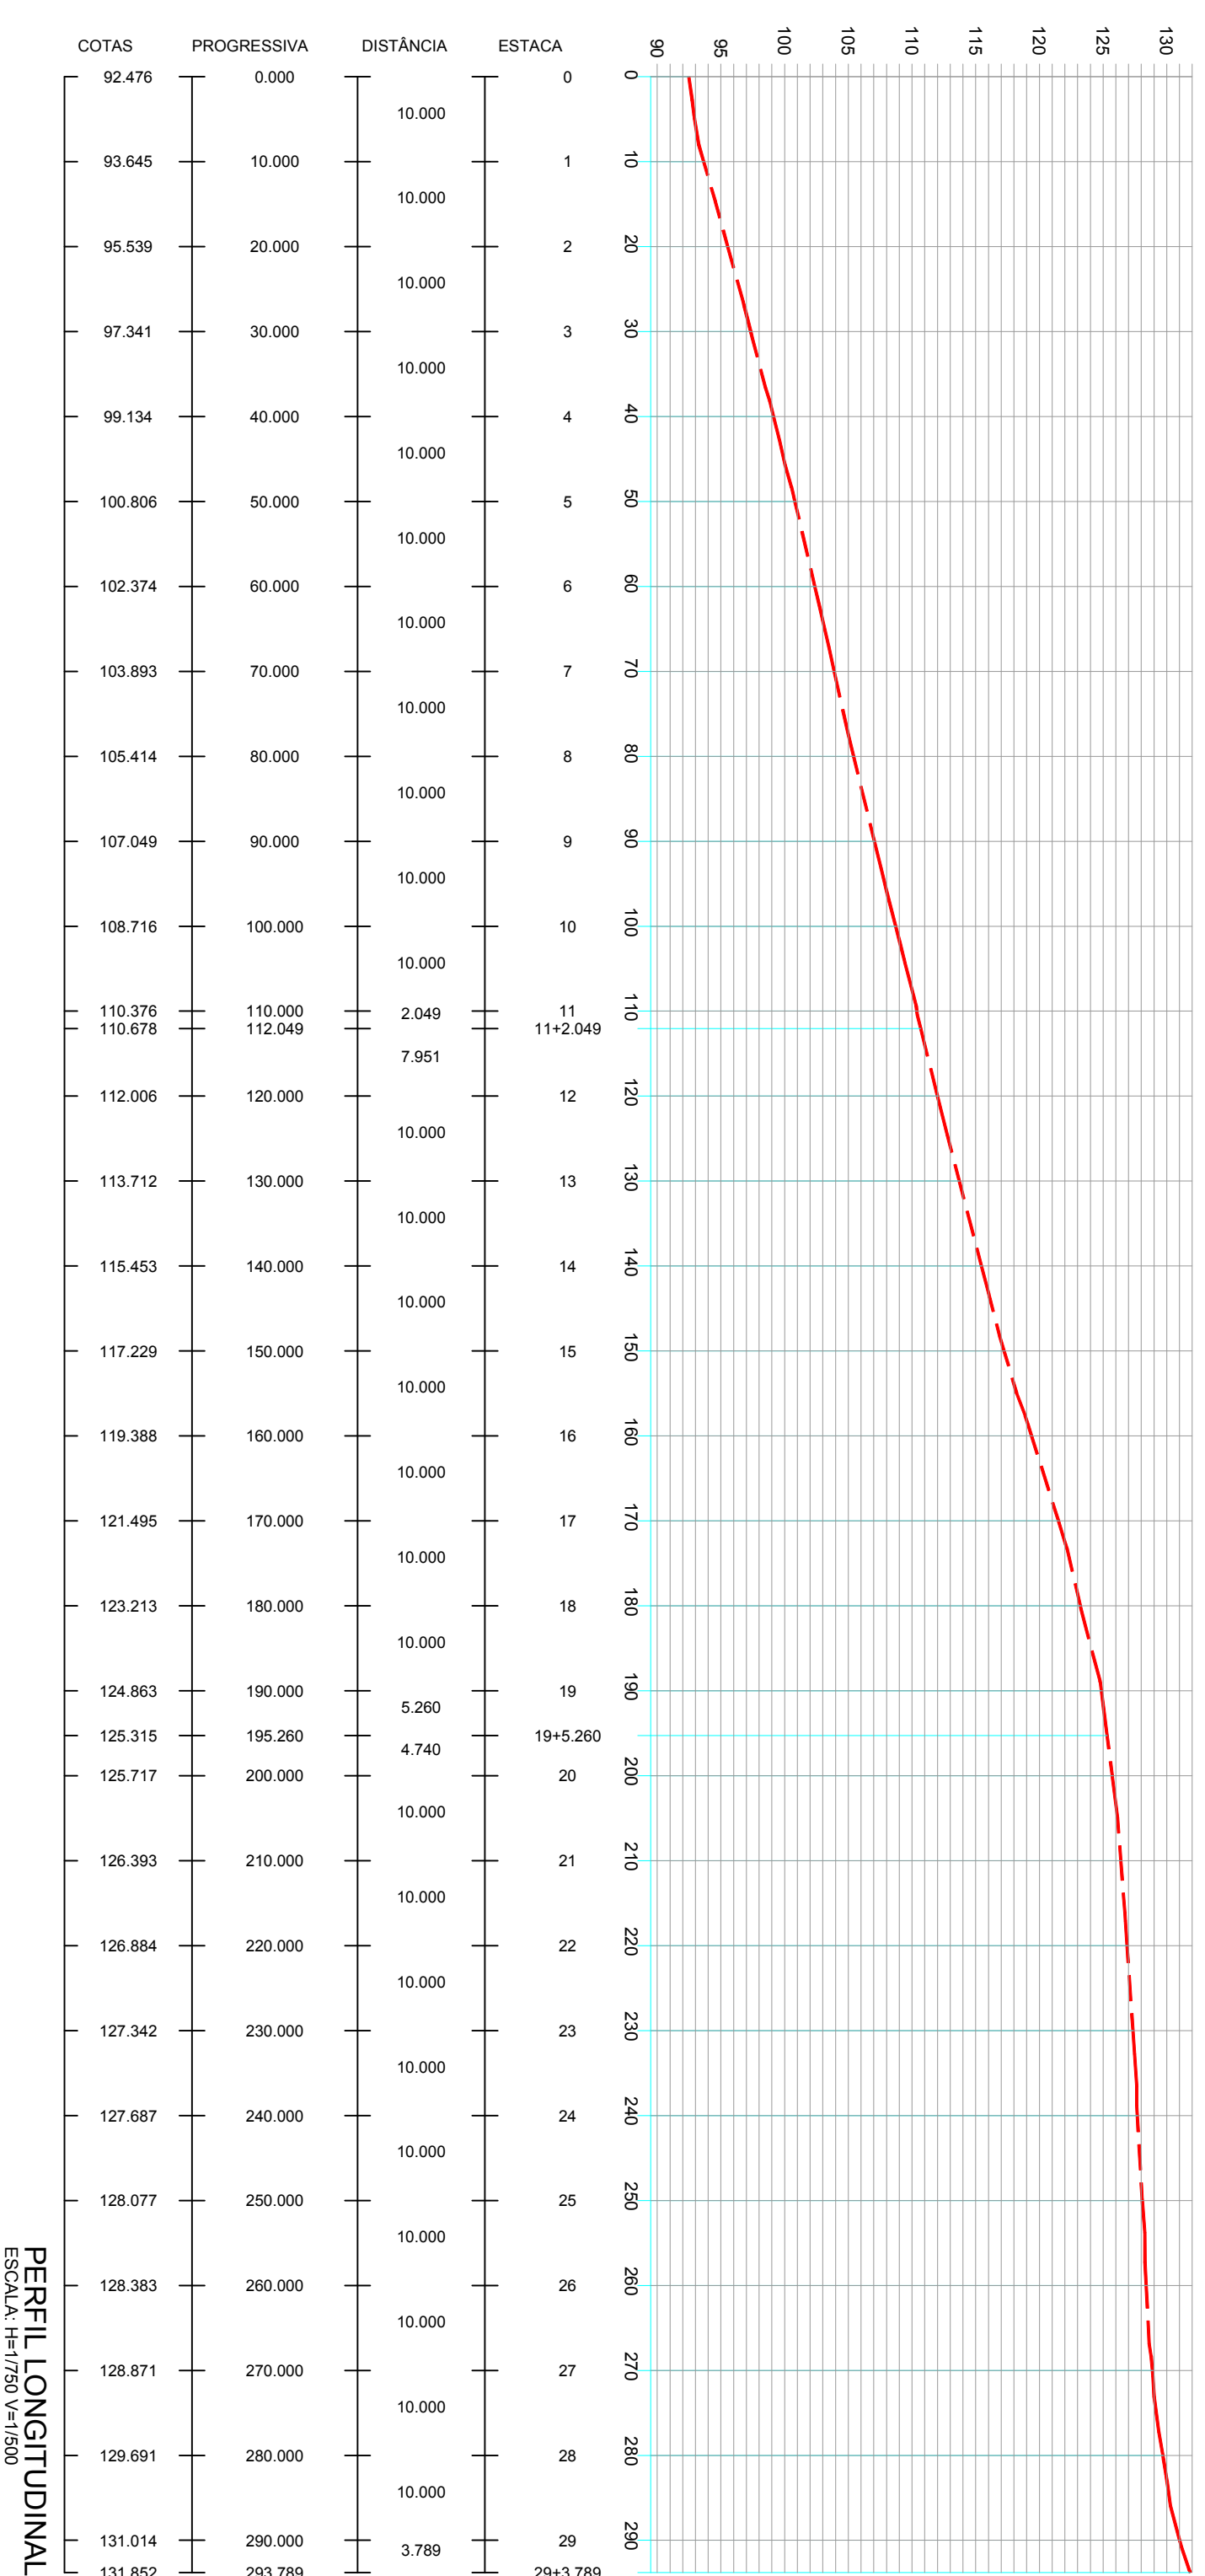

PERFIL LONGITUDINAL  
ESCALA: H=1/750 V=1/500

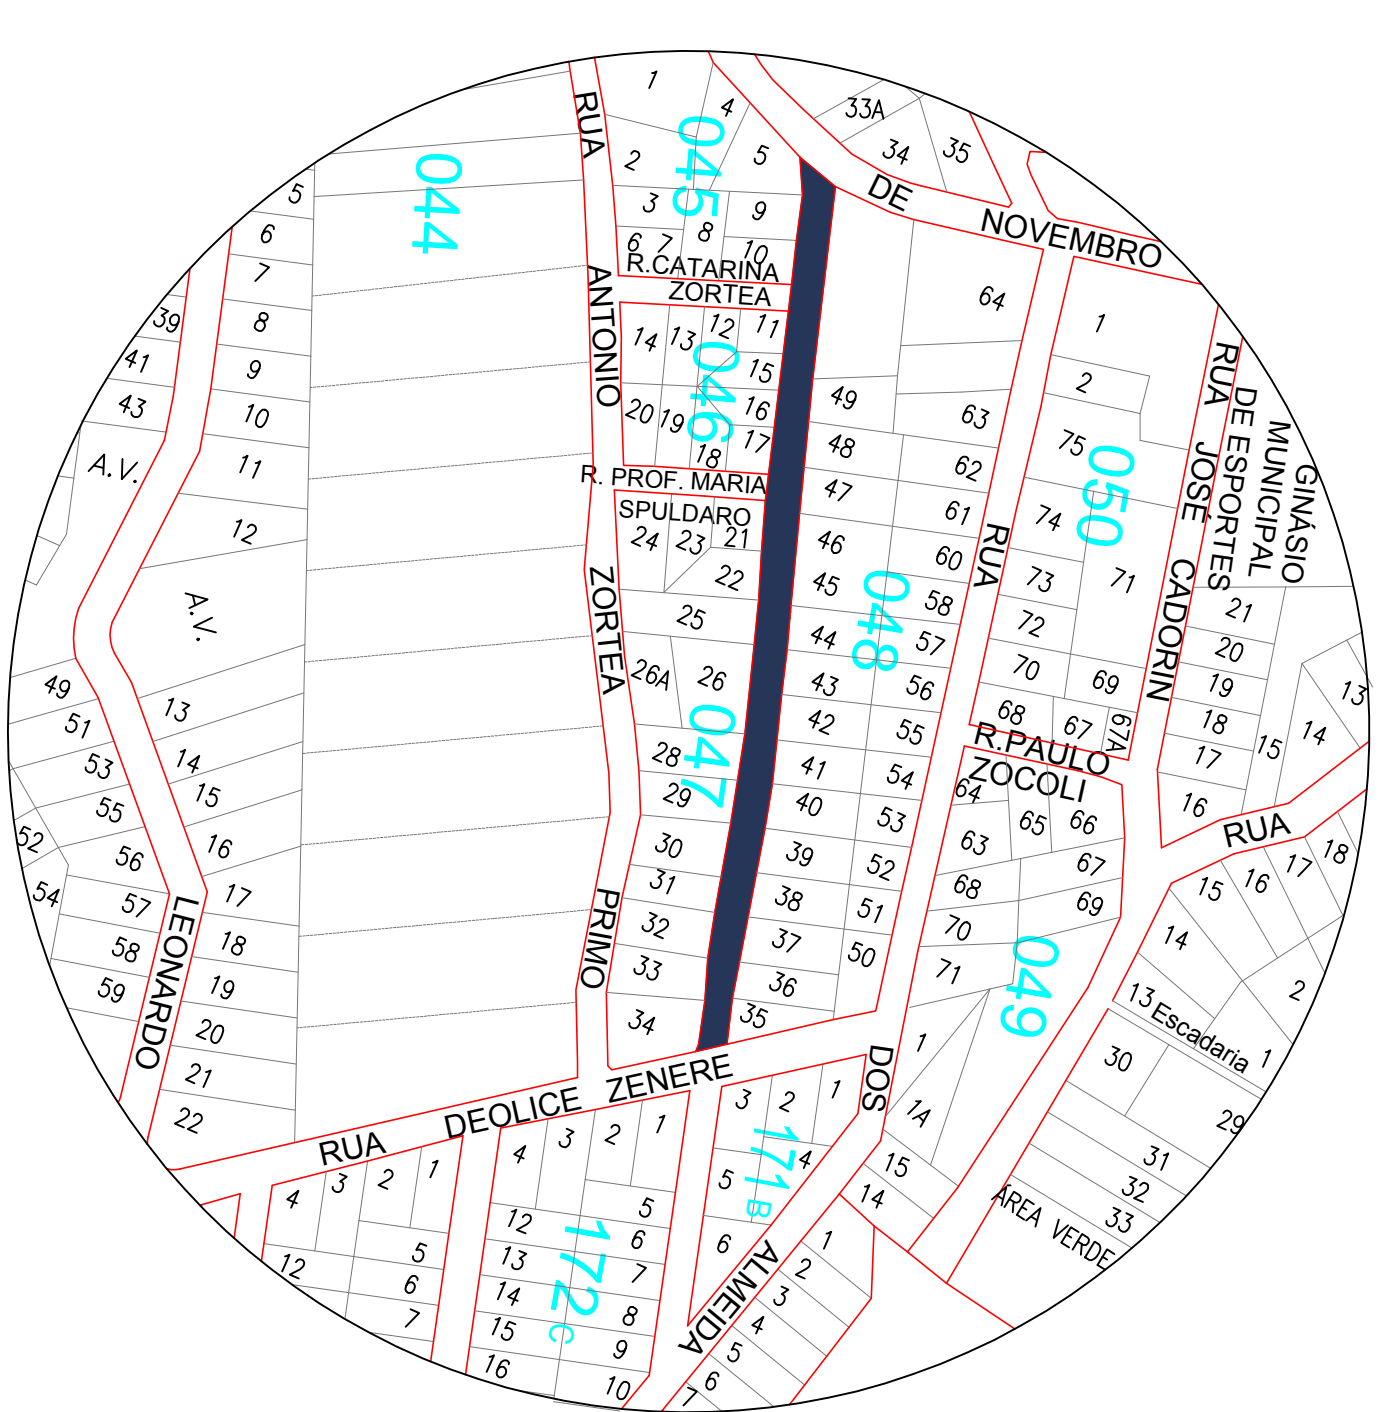


LOCALIZAÇÃO DO PROJETO PROPOSTO  
ESCALA: RELATIVA

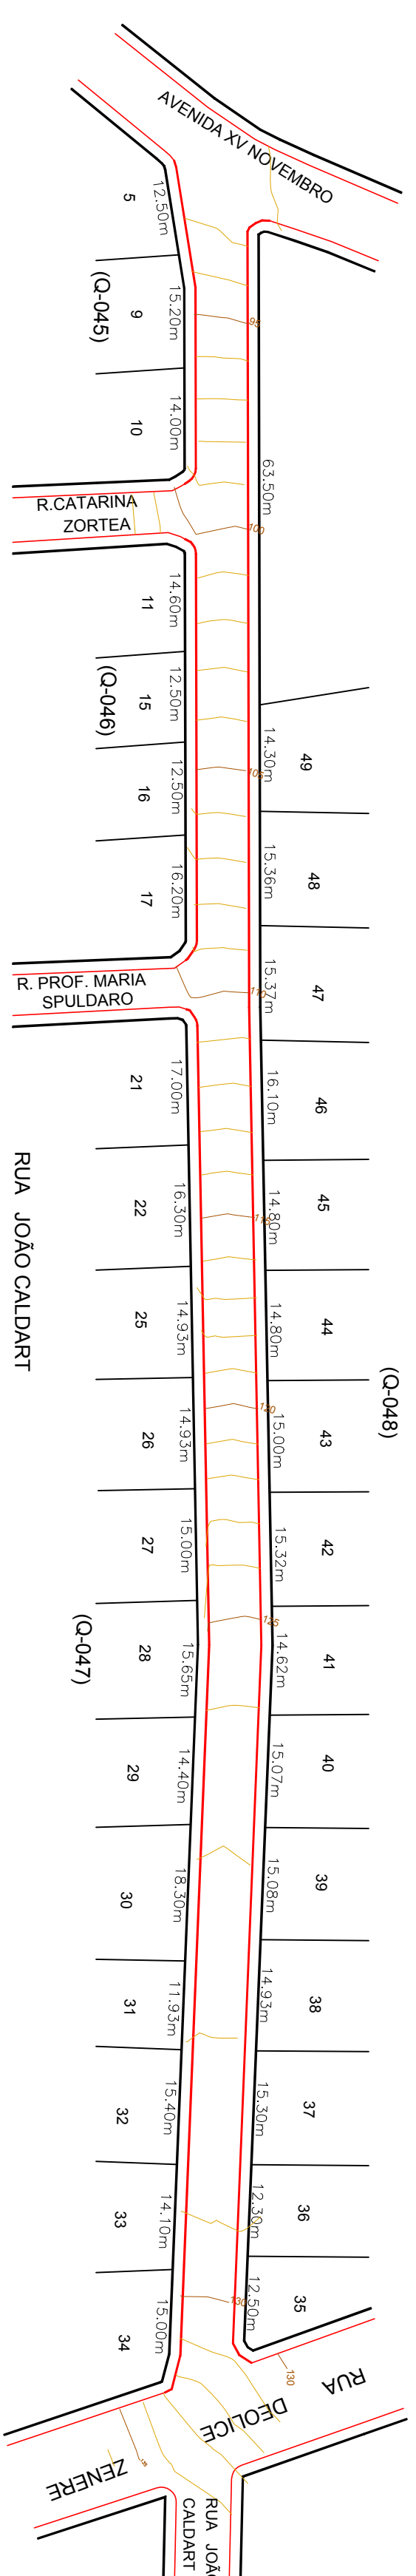


PLANTA PLANIMÉTRICA DE PARTE DA RUA  
ESCALA: 1/750

- LEGENDA**
- BOCAS DE LOBO EXISTENTES
  - BOCAS DE LOBO EXECUTAR
  - DRENAGEM PLUVIAL EXECUTAR
  - DRENAGEM PLUVIAL EXISTENTE

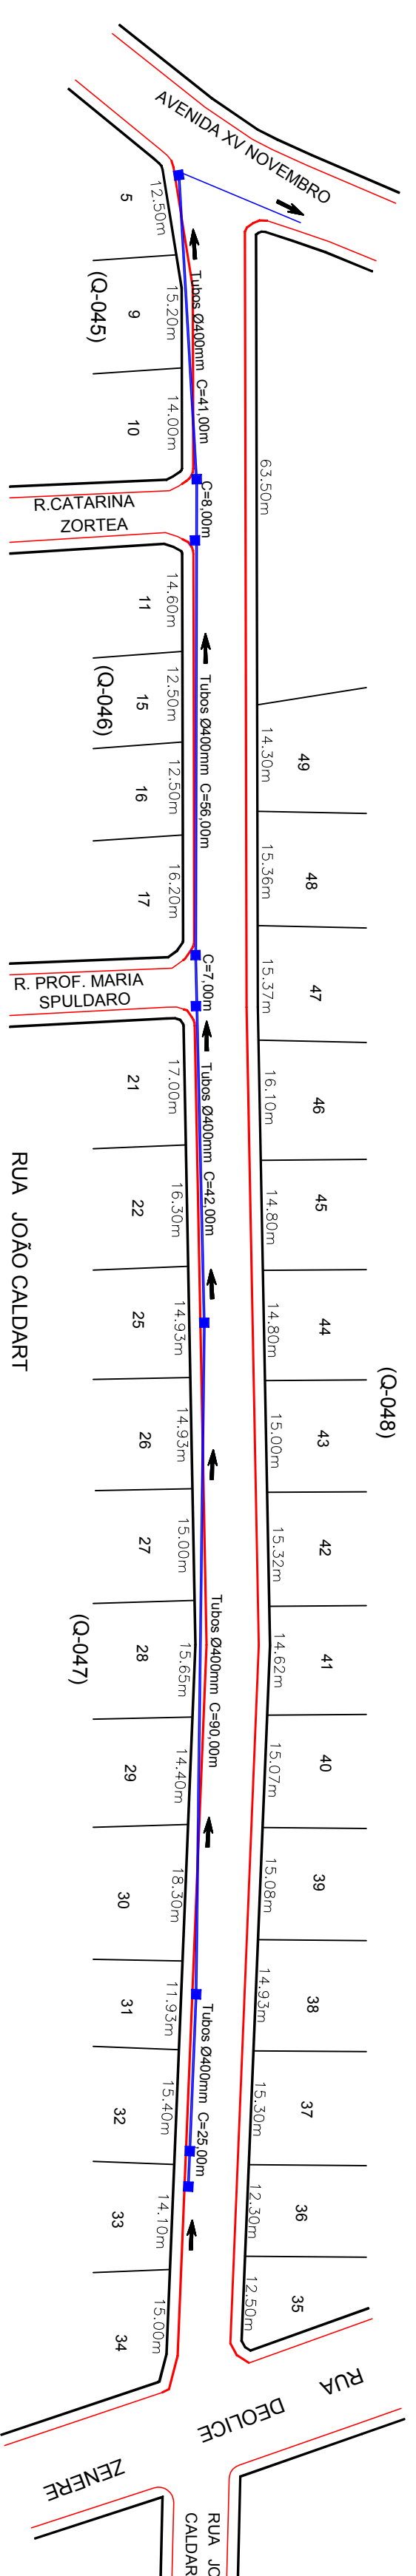

PLANTA DA DRENAGEM PLUVIAL  
ESCALA: 1/750

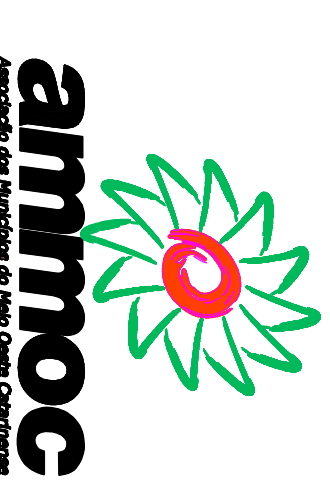

MUNICÍPIO DE CAPINZAL - SC

RECAPEAMENTO EM ASFALTO C.A.U.Q.  
PROJETO DE PAVIMENTAÇÃO  
PARTE DA RUA JOÃO CALDART

LOCALIZAÇÃO DO PROJETO  
PERFILS LONGITUDINAIS  
PLANIMÉTRICA  
DRENAGEM PLUVIAL

Rua Roberto Tronipinski, 67 - Fone: 49 3522.2807 - Fax: 3522.2835 - www.ammoc.com.br - e-mail: ammoc@ammoc.com.br - CAD/CAD/SC

Coordenador Técnico: DENIR NARCIZO ZULIAN - ENGRº CIVIL - CREANSC 50.205-8  
Coordenador de Projeto: MICHEL ALBERTI - ENGRº CIVIL - CREANSC 80.032-6  
Coordenador de Execução: ANA JULIA UNGERLICH - ENGRº CIVIL - CREANSC 105.295-8  
Coordenador de Supervisão: MICHEL ALBERTI - ENGRº CIVIL - CREANSC 105.295-8  
Data: SETEMBRO / 2017  
Indicação: XXXX

DRE.  
01/02