


PLANTA DE EMERGÊNCIA

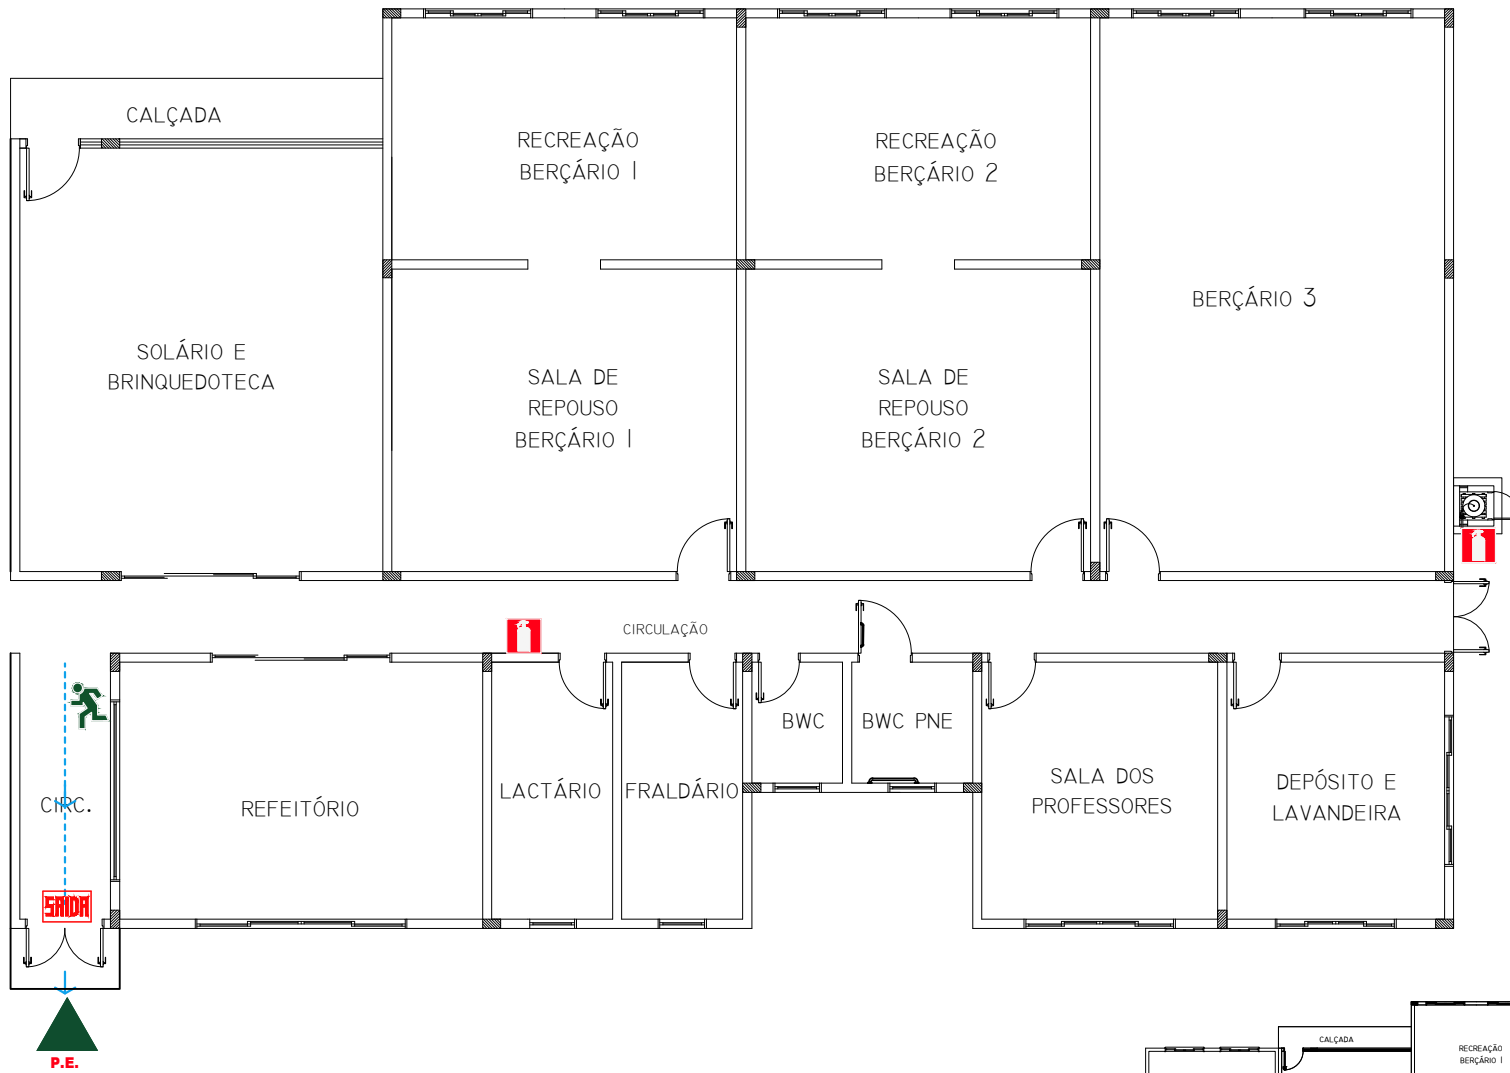

LEGENDA PLANO DE EMERGÊNCIA



VOCÊ ESTÁ AQUI



PONTO DE ENCONTRO




EXTINTOR DE INCÊNDIO



CAMINHO A SER PERCORRIDO PARA O PONTO DE ENCONTRO



G.L.P.

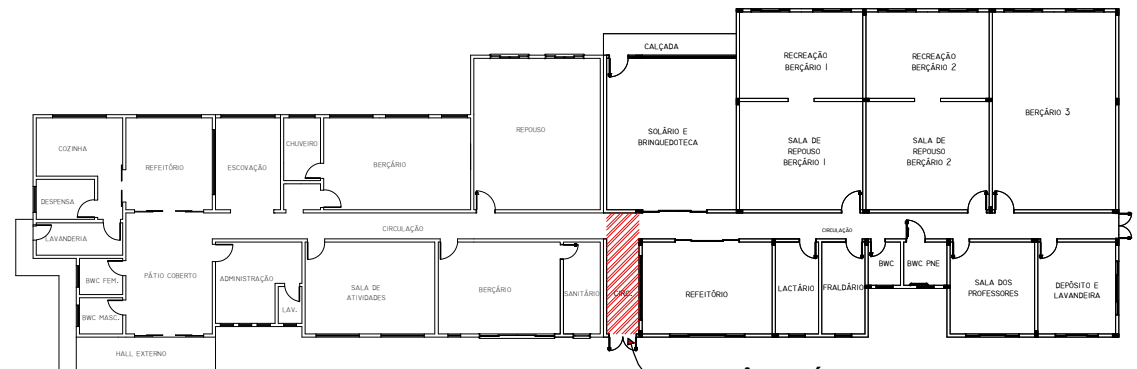

VOCÊ ESTÁ AQUI