


MODELO PLANO DE EMERGÊNCIA INTERNA (Modelo A4)

LEGENDA PLANO DE EMERGÊNCIA	
	VOCÊ ESTÁ AQUI
	EXTINTOR DE INCÊNDIO
	PONTO DE ENCONTRO
	CAMINHO A SER PERCORRIDO PARA O PONTO DE ENCONTRO
	G.L.P.

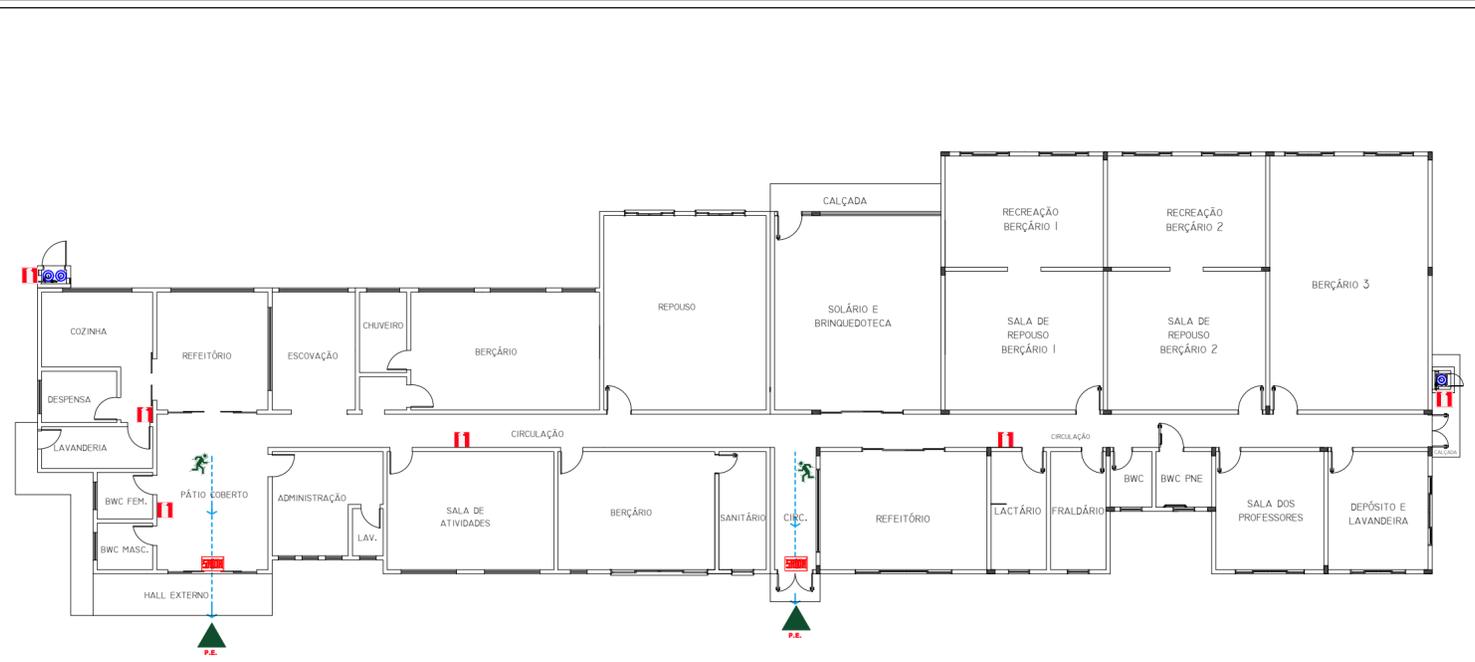

MODELO PLANO DE EMERGÊNCIA EXTERNA (Modelo A4)

LEGENDA PLANO DE EMERGÊNCIA	
	VOCÊ ESTÁ AQUI
	EXTINTOR DE INCÊNDIO
	PONTO DE ENCONTRO
	CAMINHO A SER PERCORRIDO PARA O PONTO DE ENCONTRO
	G.L.P.

TAXA DE OCUPAÇÃO DO SOLO	ZONA :		RESUMO DAS ÁREAS
	ÁREA DO TERRENO (min.) :		
	"T. O." (TAXA DE OCUPAÇÃO) :		
	"I. A." (ÍNDICE DE APROVEITAMENTO) :		
	Nº DE PAVIMENTOS		
	ÁREA DO PROJETO PARA CONSTRUÇÃO		

APROVAÇÕES :

Projeto em acordo com a IN 018 - Controle de Materiais de Revestimento e Acabamento.
 Direitos autorais reservados - Lei 5988/73.
 Consultar projetos complementares.
 Verificar medidas na obra.
 Medidas em metros, Divergência entre cotas e escala, prevalece as cotas.
 Qualquer alteração deverá ser autorizado pelo responsável técnico
 Declaro que a aprovação do projeto não implica no recolhimento de taxas, nem do direito de propriedade do terreno

Janaina Novakoski Almeida
 Engenheira Civil . CREA/SC: 144495-6
 ☎ 49 99914.5524 ✉ janaina.novakoski@hotmail.com

OBRA : PROJETO DE AMPLIAÇÃO CRECHE PRIMEIROS PASSOS

LOCAL : ACESSO CIDADE ALTA, LOTE 01, QUADRA 381, SÃO CRISTOVÃO, CAPINZAL-SC

ÁREAS :
 A AMPLIAR: 355,41 m²
 TOTAL: 651,81 m²
 DATA : NOV./2017
 ESCALA : INDICADA

ESPECIFICAÇÕES :
PROJETO PREVENTIVO CONTRA INCÊNDIO E PÂNICO:
 PLANTAS DE EMERGÊNCIA

PROJETO	Resp. Técnico	<div style="border: 2px solid red; padding: 5px; text-align: center;"> PREV. 03 03-03 </div>
EXECUÇÃO	Resp. Técnico	
PROPRIETÁRIO	PREFEITURA MUNICIPAL DE CAPINZAL - CNPJ 82.939.406/0001-07	

DESENHO : JANAINA N. ALMEIDA