


Corte A-A
escala 1:50

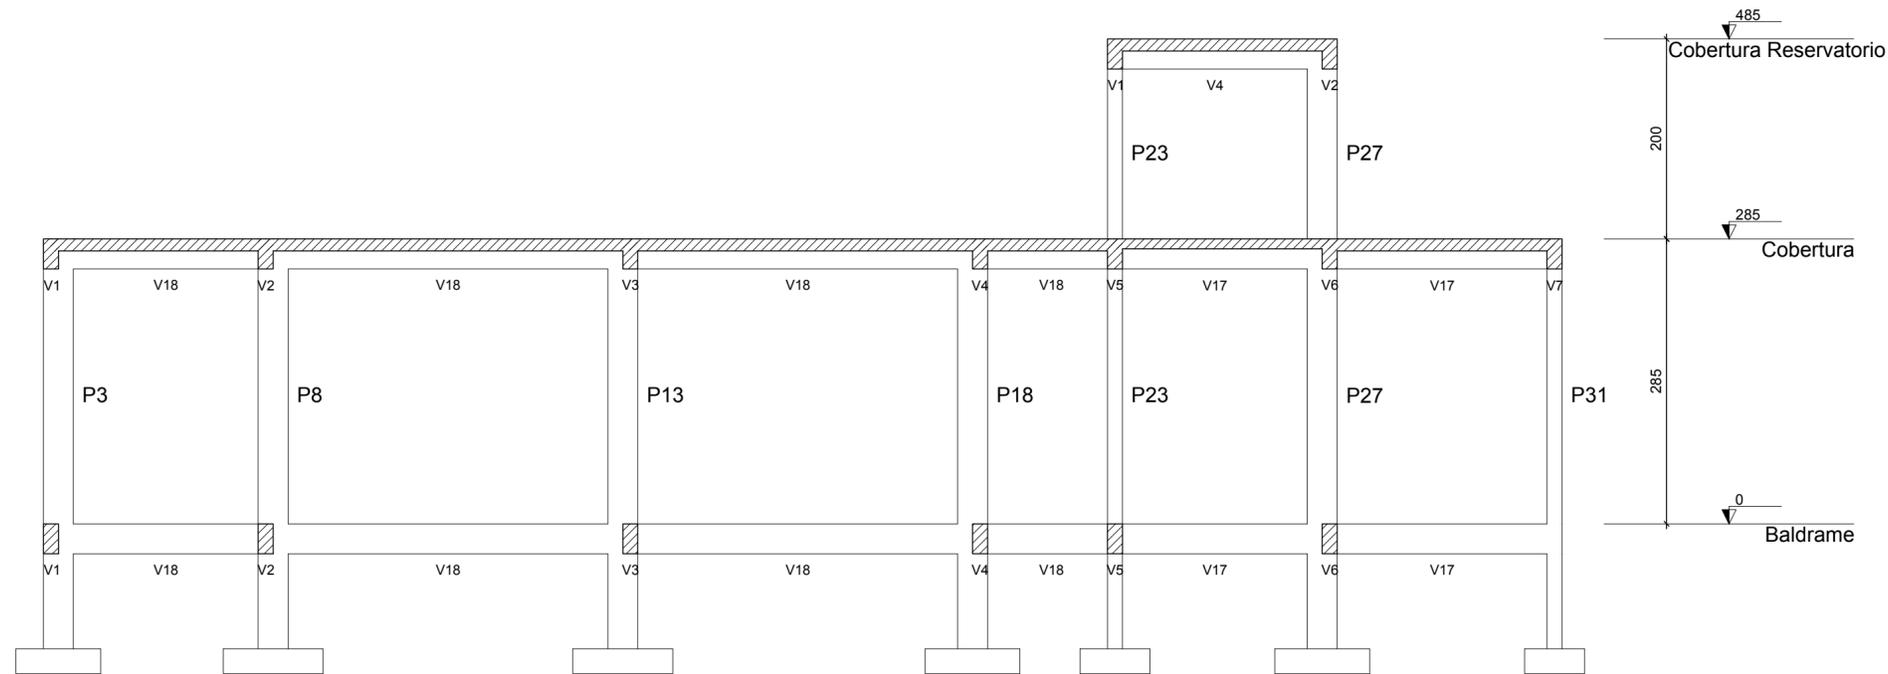

Corte B-B
escala 1:50

Direitos autorais reservados - Lei 5988/73.
Consultar projetos complementares.
Verificar medidas na obra.
Medidas em metros, Divergência entre cotas e escala, prevalece as cotas.
Qualquer alteração deverá ser autorizado pelo responsável técnico
Declaro que a aprovação do projeto não implica no recolhimento de taxas, nem do direito de propriedade do terreno



OBRA:
PROJETO DE UMA EDIFICAÇÃO ESCOLAR EM ALVENARIA (AMPLIAÇÃO)

LOCAL:
ACESSO CIDADE ALTA, LOTE 01, QUADRA 381, SÃO CRISTOVÃO, CAPINZAL-SC

ÁREAS:
A AMPLIAR: 355,44 m²
TOTAL: 651,81 m²

DATA:
DEZ./2017

ESCALA:
INDICADA

ESPECIFICAÇÕES:
PROJETO ESTRUTURAL
CORTE AA
CORTE BB

PRANCHA:
ESTR.
04
04-15

PROJETO _____
Resp. Técnico

EXECUÇÃO _____
Resp. Técnico

PROPRIETÁRIO _____
PREFEITURA MUNICIPAL DE CAPINZAL - CNPJ 82.939.406/0001-07