



387


Fundação Universidade do Oeste de Santa Catarina

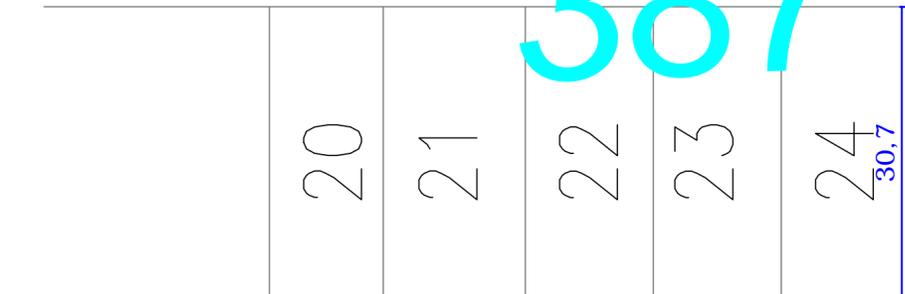

RUA PROJETADA " C "  
RUA ANTÔNIO PIZZANIGLIO

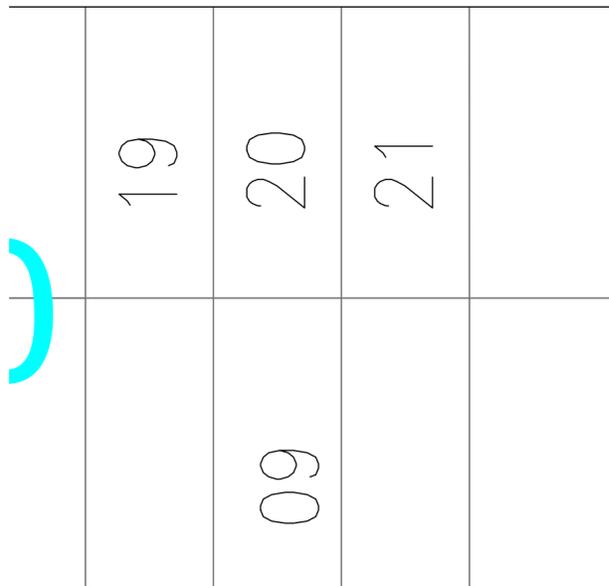

RUA CUSTÓDIO VICCARI

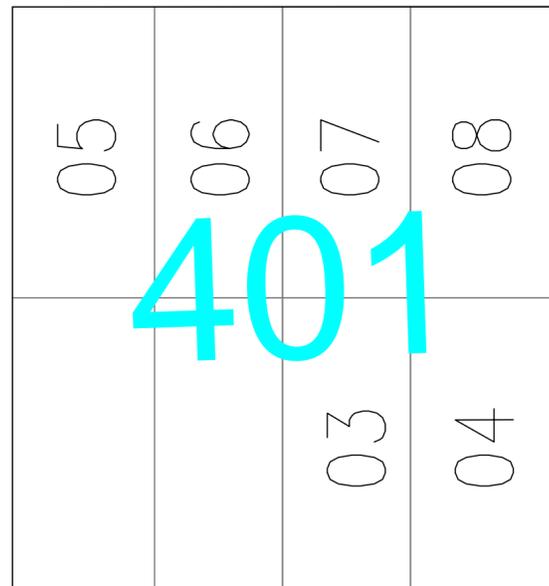

RUA PROJETADA " D "  
RUA ADELINO V. REDIN

Á.V



PROGRAMA PROINFÂNCIA- PROJETO TIPO 1  
RUA PROJETADA C ATUAL RUA ANTÔNIO PIZZANIGLIO,  
QUADRA N°387, LOTE N°25, CAPINZAL - SC

PLANTA DE SITUAÇÃO  
ESCALA 1:50

PROJETO ARQUITETÔNICO  
Planta de Situação

Técnico Responsável:  
Eng. Naiara Faccin

Área Terreno  
4.111,26m<sup>2</sup>

Escala  
Escala 1: 50

Data  
Junho/2015