


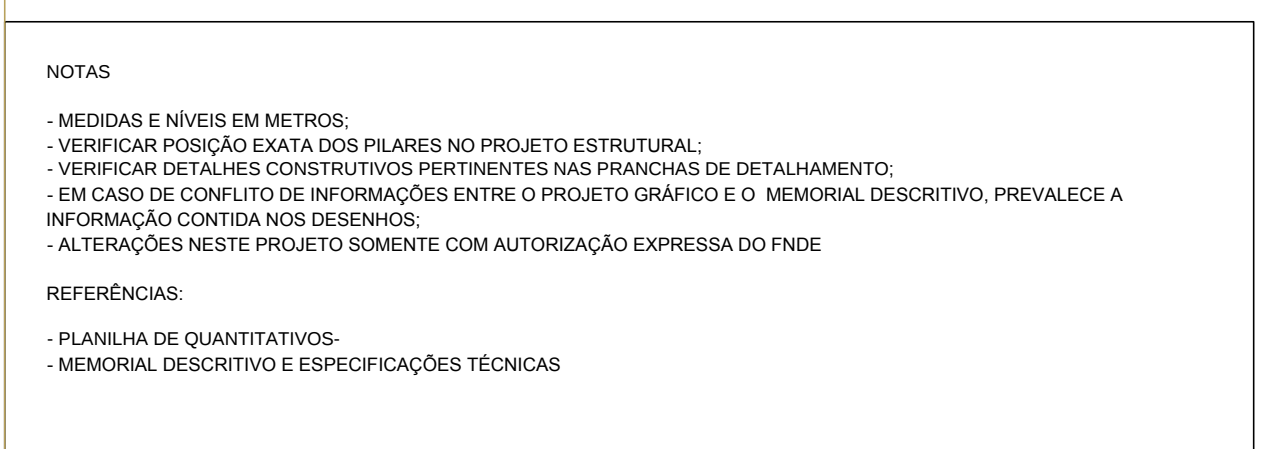

LEGENDA:	
 	INDICAÇÃO NÍVEIS PLANTA E CORTE
	INDICAÇÃO DE CORTESES
	INDICAÇÃO DE FACHADAS
	INDICAÇÃO DE PORTAS E JANELAS
	INDICAÇÃO DE VISTAS
	ESPECIFICAÇÕES DE MATERIAIS
	INDICAÇÃO DE EIXOS
	INDICAÇÃO DE ELEMENTOS (BANCADAS, PRATELEIRAS E ETC.)

LEGENDA SISTEMA DE COBERTURA		
ITEM		QUANTIDADE
	TELHA METÁLICA TERMOACÚSTICA TRAPEZOIDAL	1.391,83 m²
	CUMEEIRA	83,25 ml
	PINGADEIRA EM PRÉ-MOLDADO DE CONCRETO	258,20 ml
	RUFO EM CHAPA DE AÇO GALV.	258,90 ml
	CALHA EM CHAPA DE AÇO GALVANIZADO	186,15 ml


FNE *Fundo Nacional de Desenvolvimento da Educação*

Ministério da Educação

GOVERNO FEDERAL
BRASIL
PÁTRIA EDUCADORA

PROJETO PADRÃO - FNDE

PROPRIETÁRIO :	
ENDEREÇO:	
MUNICÍPIO - UF:	
PROPRIETÁRIO RESP. TÉCNICO AUTOR DO PROJETO CREA CAU	

DLFO	CREA
	RA

OBSERVAÇÕES:	
--------------	--

PROJETO EXECUTIVO

PROGRAMA PROINFÂNCIA - PROJETO TIPO 1

PROJETO DE ARQUITETURA

COORDENAÇÃO CGEST - Coordenação Geral de Infraestrutura Educacional	PLANTA DE COBERTURA		ARQ
	REVISÃO R:00	ESCALA 1/75	
FORMATO (594x1050)	DATA EMISSÃO JUNHO/2015		11/35