




1 BLOCO B - PLANTA DE COBERTURA
ESCALA: 1/75

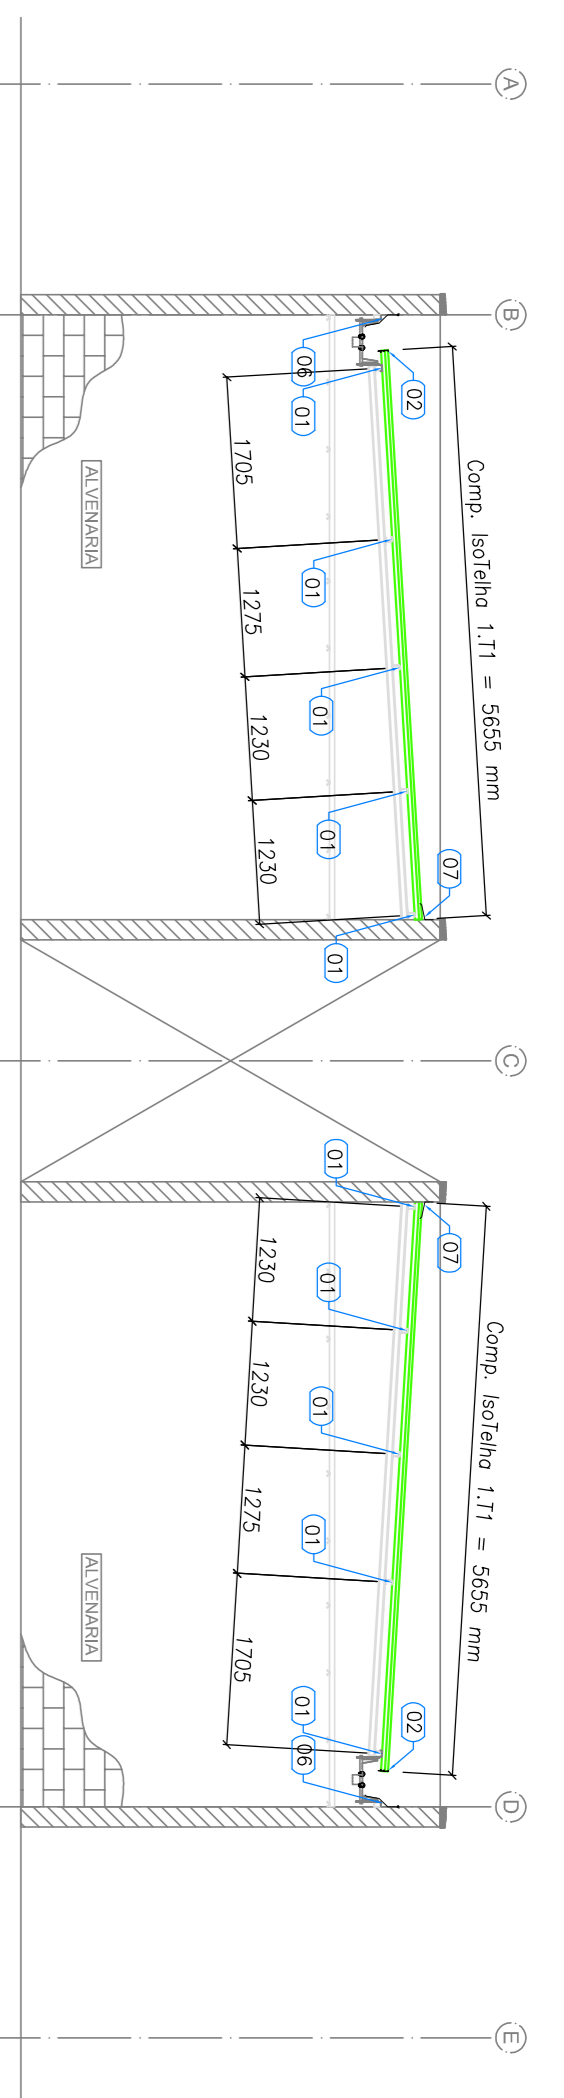


2 BLOCO B - ELEVACÃO - EIXO 1 e 19
ESCALA: 1/75

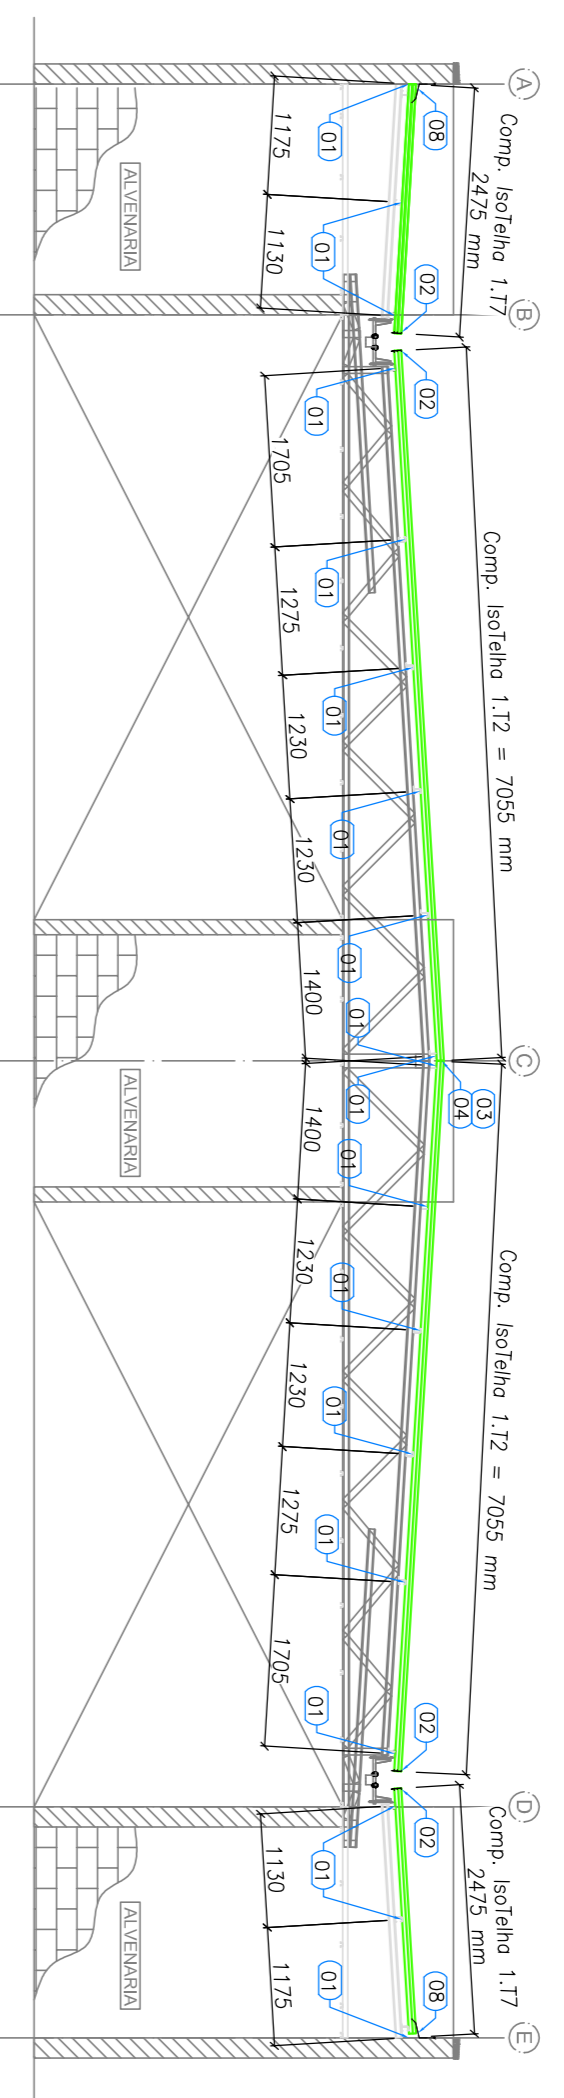

3 BLOCO B - ELEVACÃO - EIXO 2, 8, 12 e 18
ESCALA: 1/75

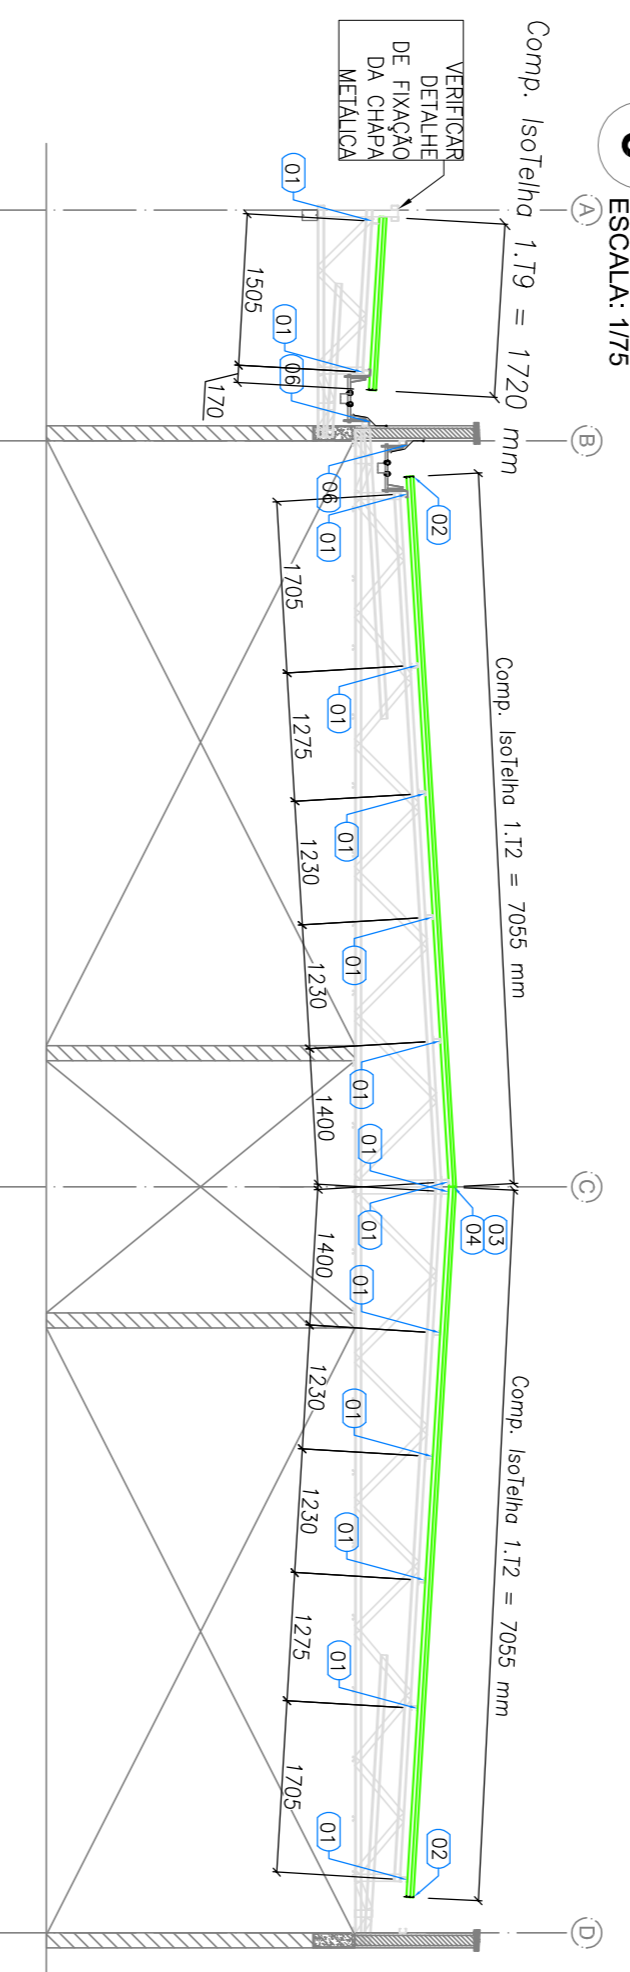

4 BLOCO B - ELEVACÃO - EIXO 9, 10 e 11
ESCALA: 1/75

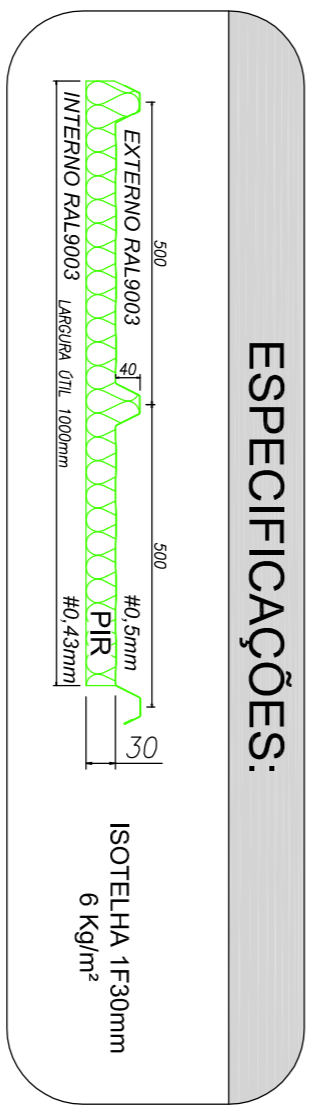

ESPECIFICAÇÕES:

ITEM	TAG	PERFIL	COMP. (mm)	QUANT. (Und)
1	1.11	ISOTELHA PIR 30MM	3055	4
2	1.12	ISOTELHA PIR 30MM	7055	70
3	1.17	ISOTELHA PIR 30MM	2475	40
4	1.18	ISOTELHA PIR 30MM	2760	14
5	1.19	ISOTELHA PIR 30MM	1720	9

PROJETO EXECUTIVO

PROGRAMA PROINFÂNCIA - PROJETO TIPO 1
PROJETO DE ESTRUTURA

CONSERVAÇÃO
GEST - Coordenação
Geral de Infraestrutura
Educativa

TELHAS
BLOCO B
SMT
10/12

FNDE Fundo Nacional de Desenvolvimento da Educação
Ministério da Educação
BRASIL GOVERNO FEDERAL
PATRIAL EDUCADORA

PROJETO PADRÃO - FNDE

PROPRIETÁRIO: _____
ENDEREÇO: _____
MUNICÍPIO - UF: _____
PROPRIETÁRIO _____
RESP. TÉCNICO _____
AUTOR DO PROJETO _____
DUO _____
CREA _____

PROPRIETÁRIO _____
RESP. TÉCNICO _____
AUTOR DO PROJETO _____
DUO _____
CREA _____
RA _____

OBSERVAÇÕES: