
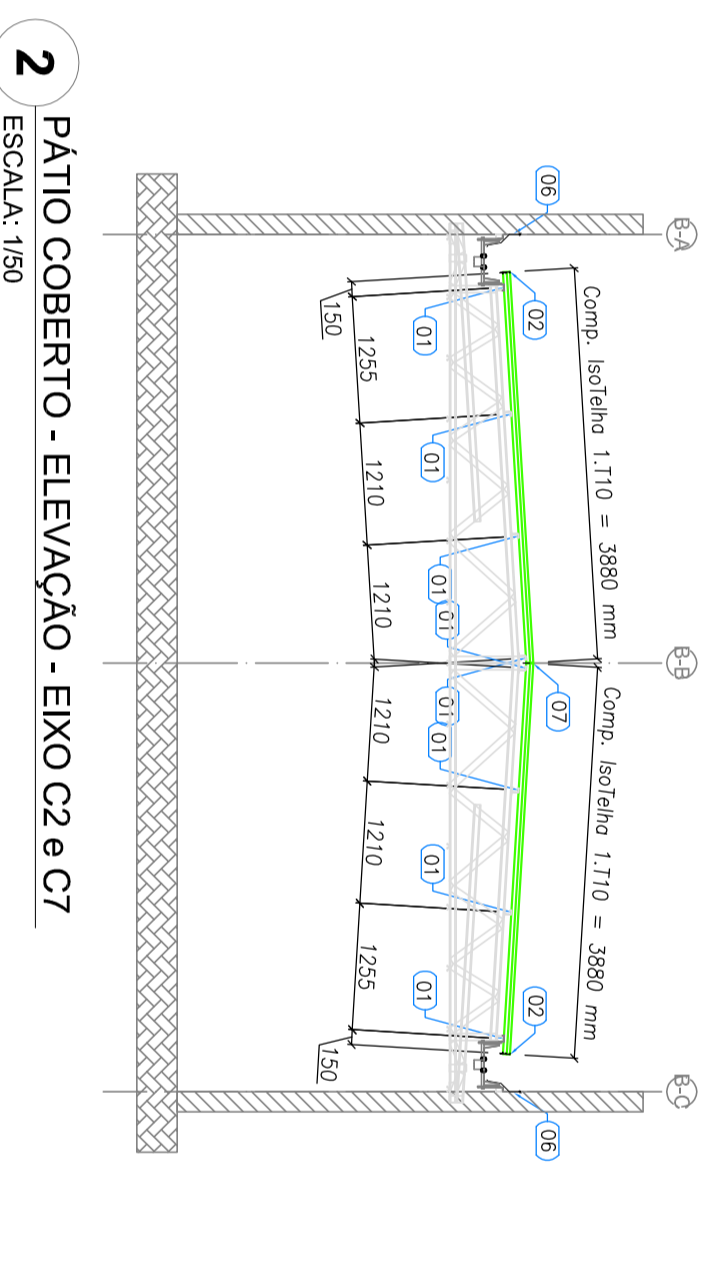


LISTA DE TELHAS - CRECHE TIPO 01 - PÁTIO COBERTO				
ITEM	TAG	PERFIL	COMP. (mm)	QUANT. (und.)
1	1.T10	ISOTELHA PIR 30MM	3880	28

ESPECIFICAÇÕES:

ISOTELHA 1F30mm
6 Kg/m²

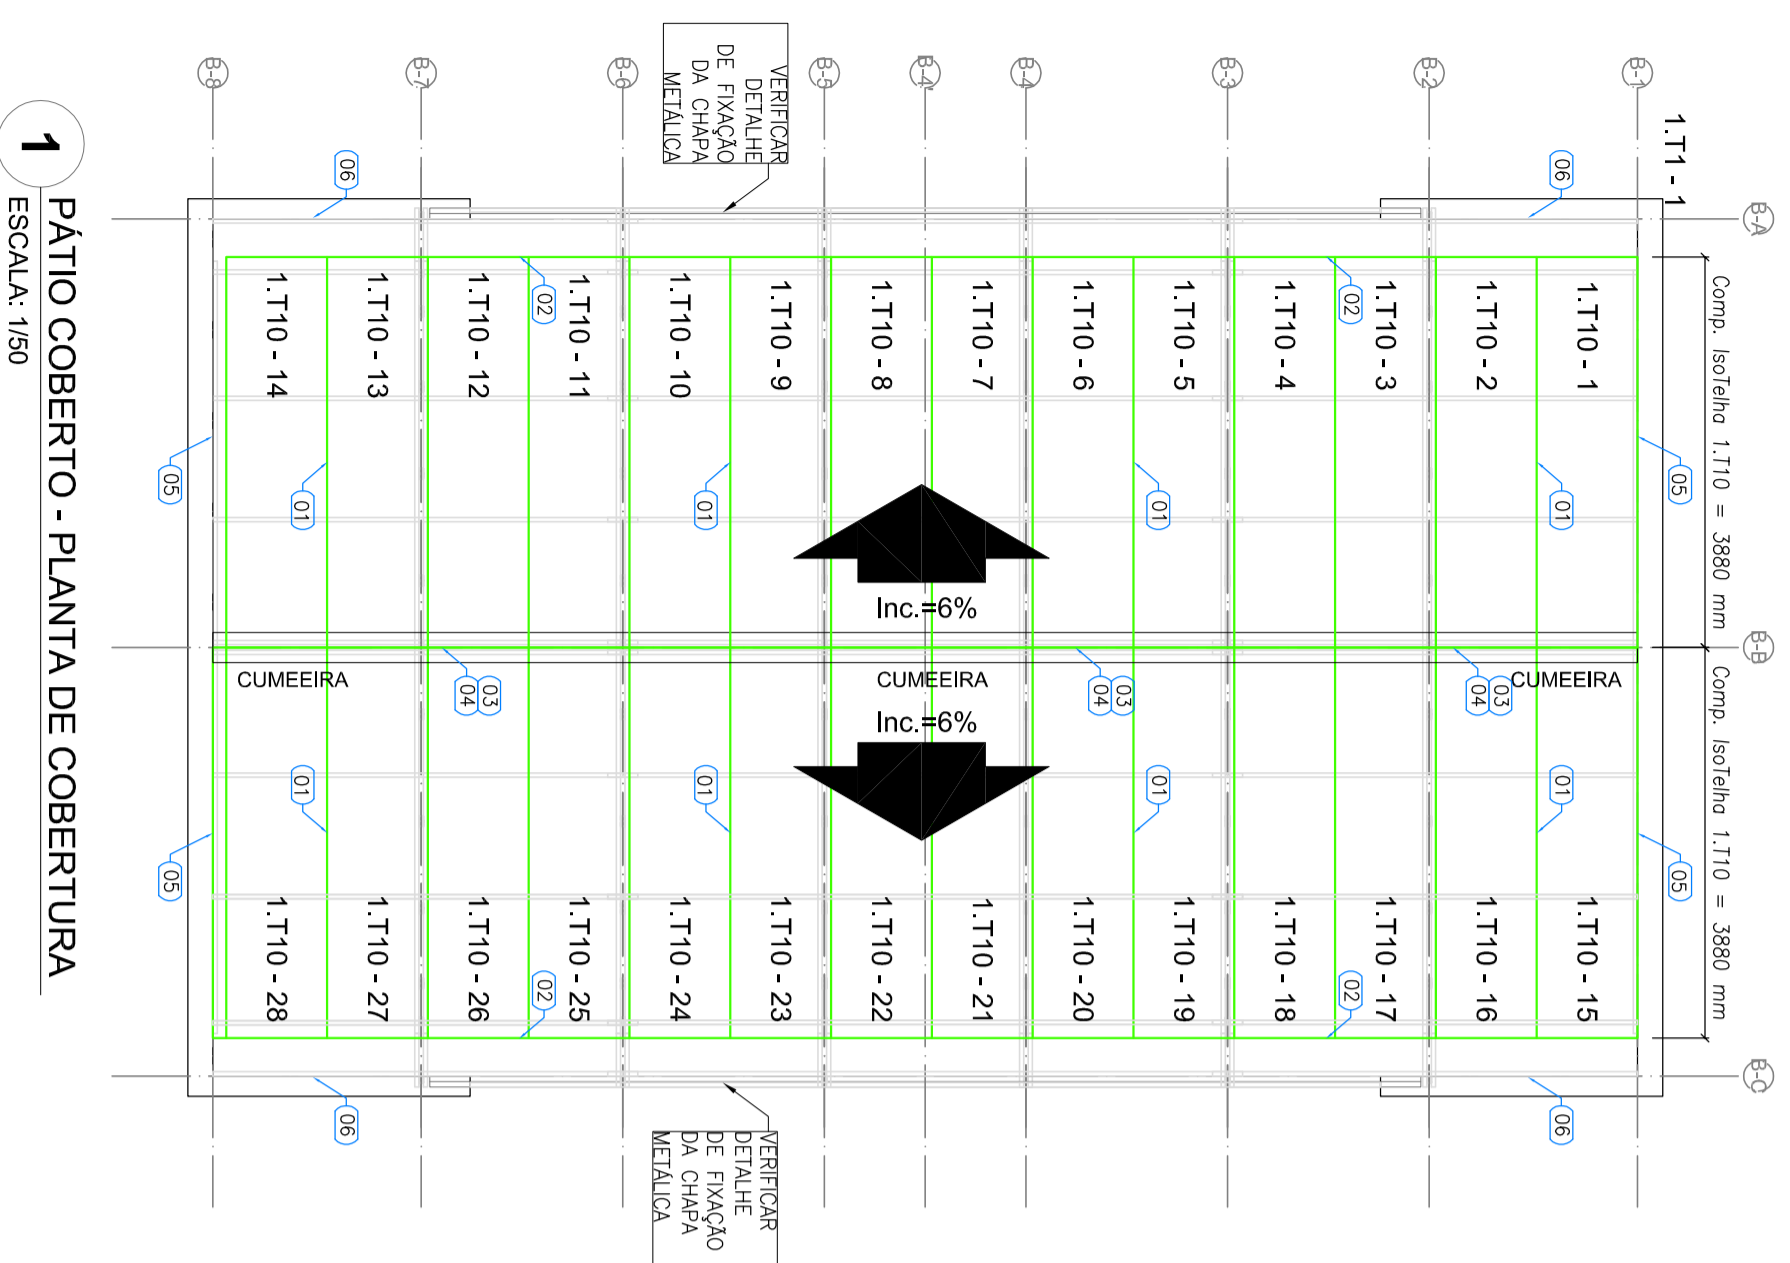

FNDE *Fundo Nacional de Desenvolvimento da Educação* Ministério da Educação

GOVERNO FEDERAL **BRASIL** PÁTRIA EDUCADORA

PROJETO PADRÃO - FNDE

PROPRIETÁRIO: _____

ENDEREÇO: _____

MUNICÍPIO – UF: _____

PROPRIETÁRIO _____

RESP. TÉCNICO _____ CREA _____

AUTOR DO PROJETO _____ CAU _____

DLFO _____ CREA _____

OBSERVAÇÕES: _____

PROJETO EXECUTIVO

PROGRAMA PROINFÂNCIA - PROJETO TIPO 1

PROJETO DE ESTRUTURA

TELHAS

BLOCO PÁTIO COBERTO

SMT

COORDENAÇÃO

CGEST - Coordenação Geral de Infraestrutura Educacional

REVISÃO R.00

ESCALA 1/75

DATA EMISSÃO JUNHO/2015

FRANCHA 11/12