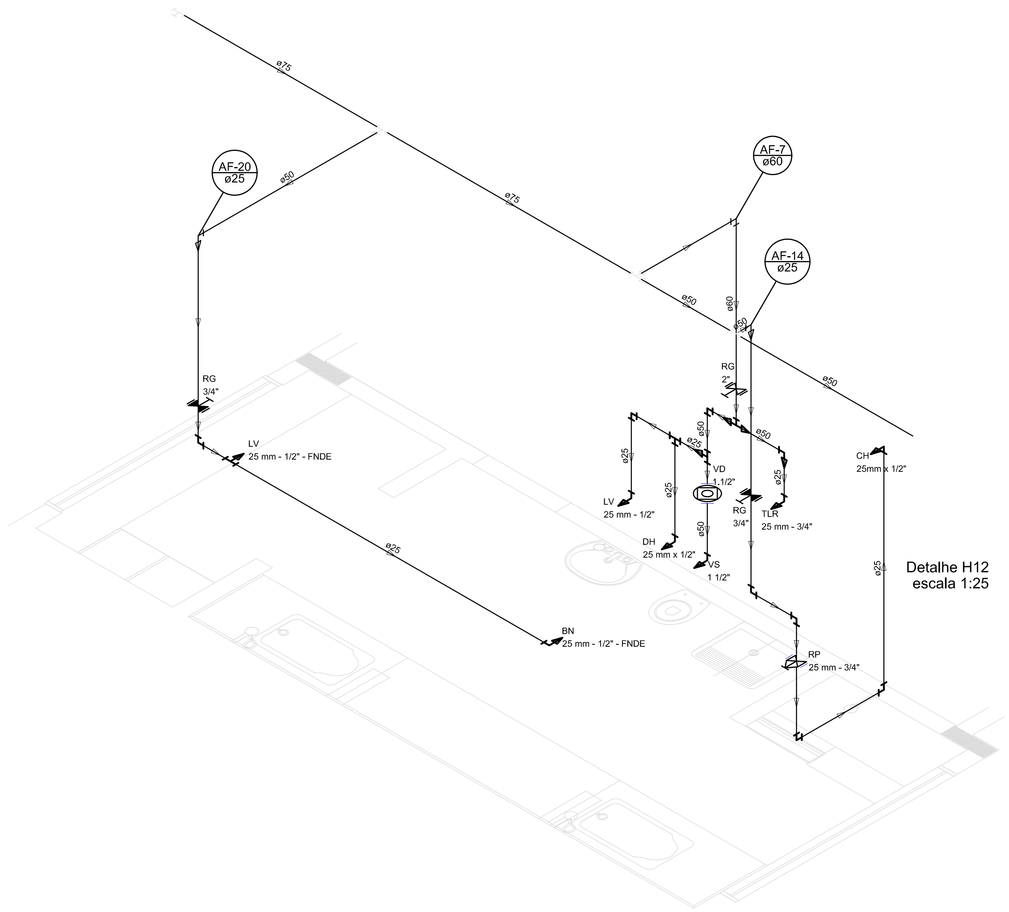

Detalhe H12
escala 1:25

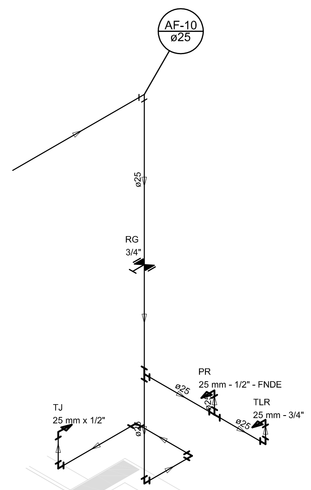

Detalhe H13
escala 1:25

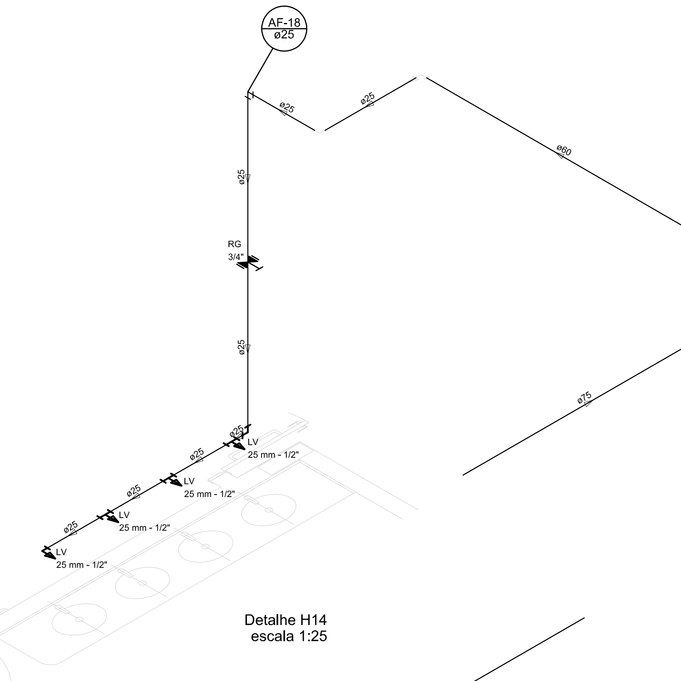

Detalhe H14
escala 1:25

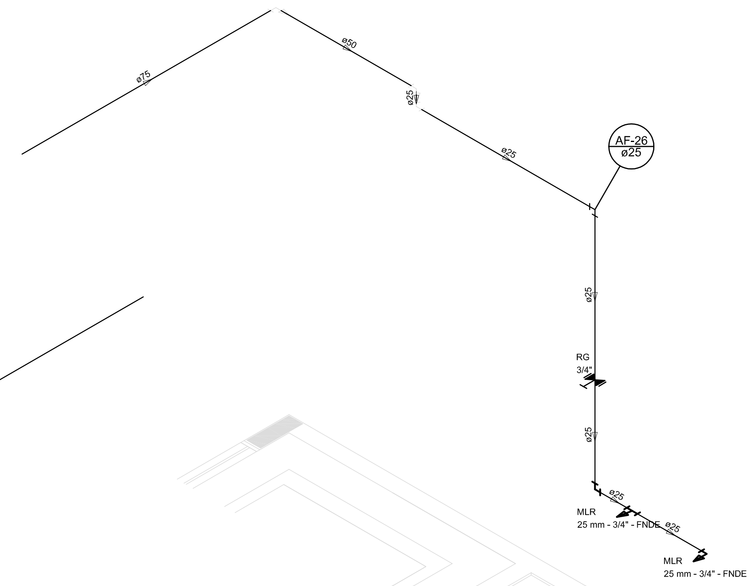

Detalhe H18
escala 1:25

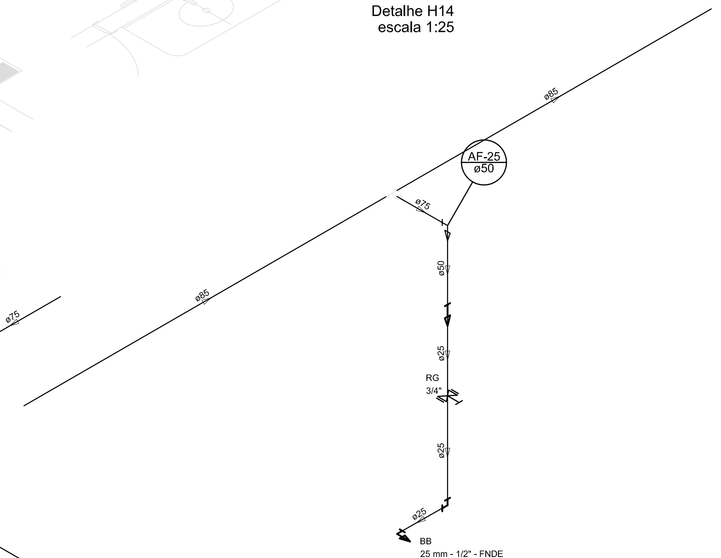

Detalhe H17
escala 1:25

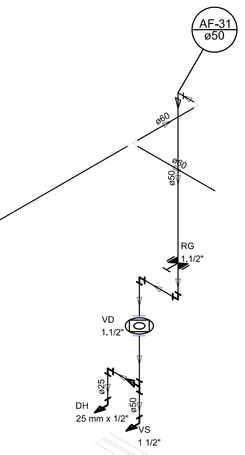

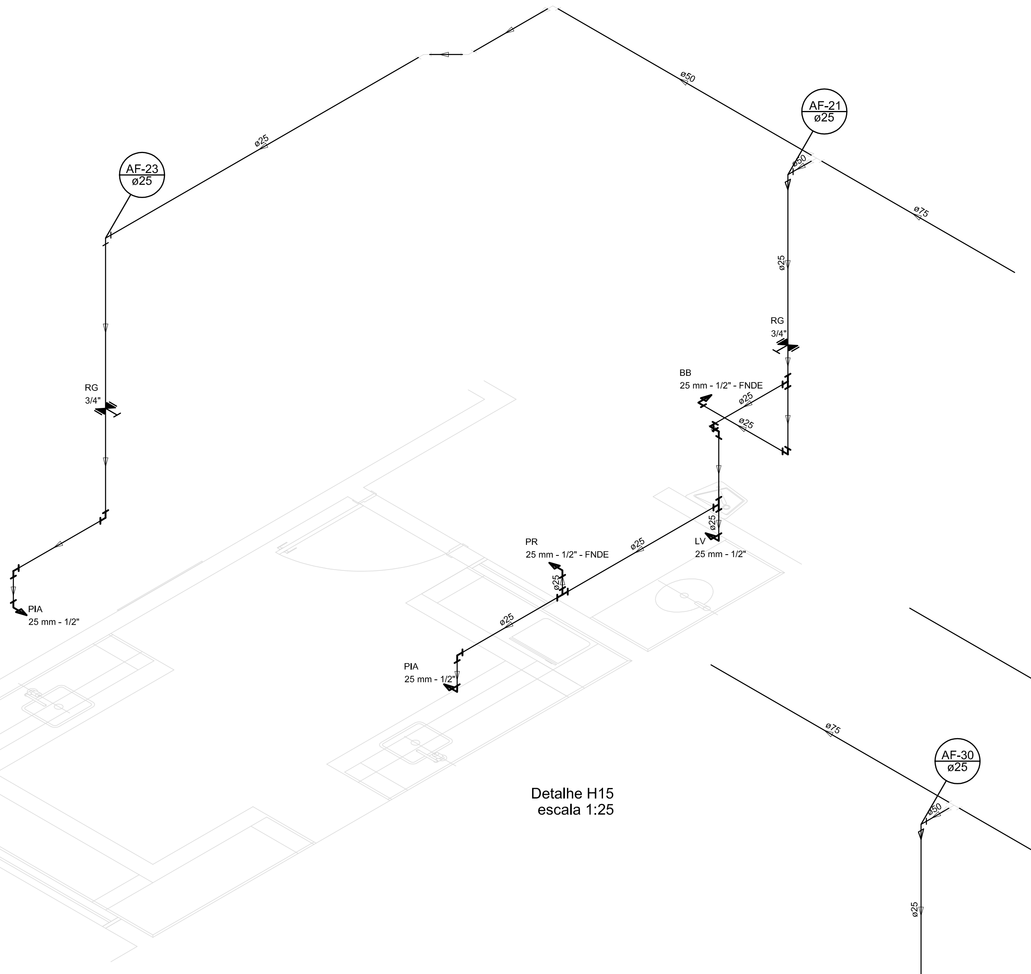

Detalhe H15
escala 1:25

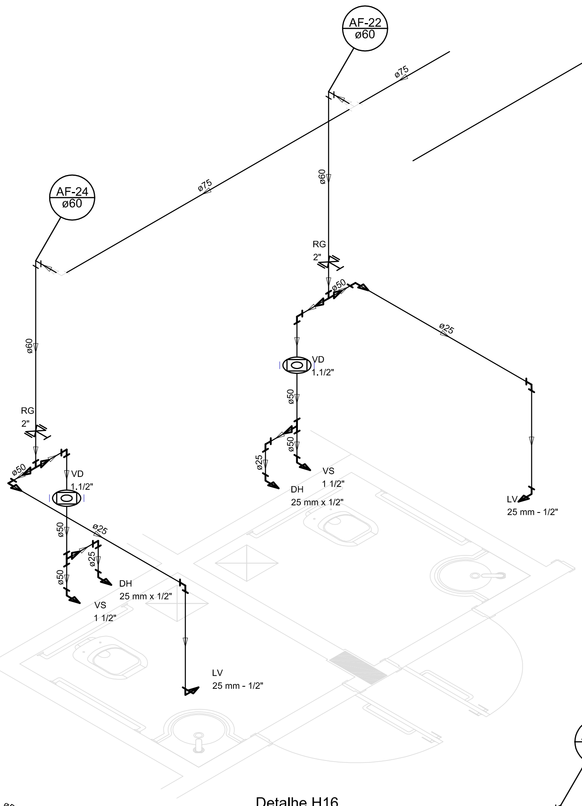

Detalhe H16
escala 1:25

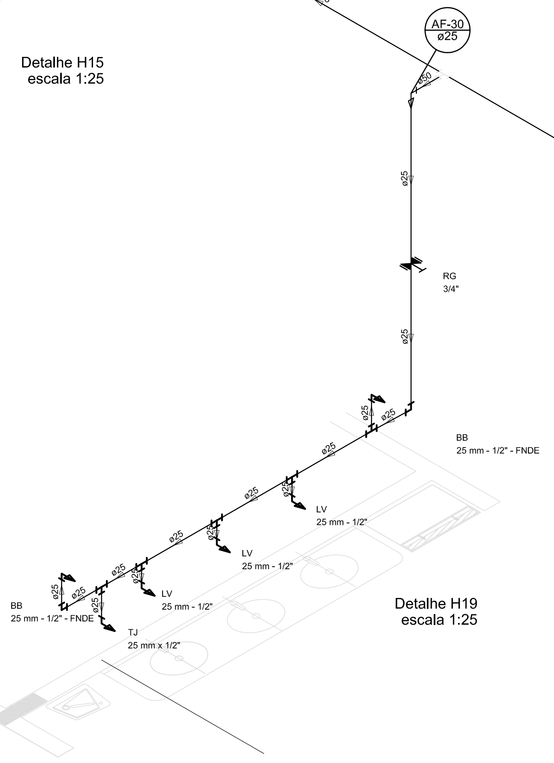

Detalhe H19
escala 1:25

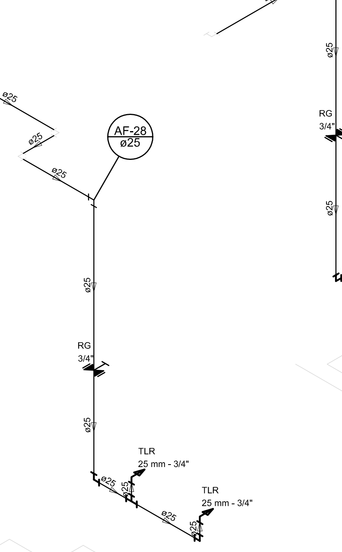

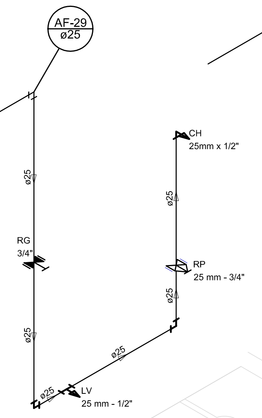

Detalhe H20
escala 1:25

Detalhe H21
escala 1:25

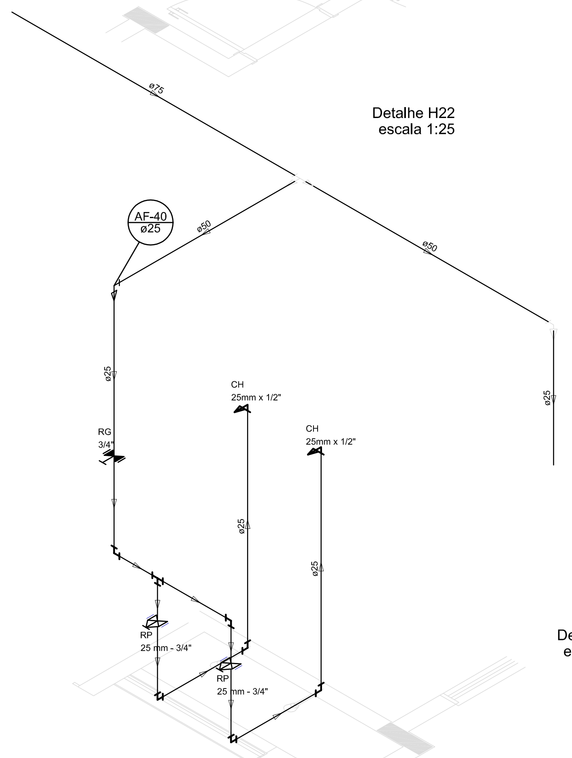

Detalhe H22
escala 1:25

Detalhe H23
escala 1:25

LEGENDA	
	ALIMENTADOR PREDIAL
	HIDRÔMETRO
RG	REGISTRO BRUTO GAVETA INDUSTRIAL C/ PVC SOLDÁVEL – RG
RG	REGISTRO BRUTO GAVETA EUROPA C/ PVC SOLDÁVEL – RG
RP	REGISTRO DE PRESSÃO C/ PVC SOLDÁVEL – RP
	REGISTRO DE GAVETA C/ CANOPLA CROMADA C/ PVC SOLDÁVEL
VS	VÁLVULA DE DESCARGA C/PVC SOLDÁVEL – VS

LEGENDA DAS INDICAÇÕES	
BN	Barrete com junho de 90° – 25 mm – 1/2" – FNDE
BB	Bebedouro com junho de 90° – 25 mm – 1/2" – FNDE
CH	Chuveiro – 25mm x 1/2"
DH	Ducha Higiênica – 25 mm x 1/2"
HIDRÔMETRO	Hidrômetro – conexão 1/2"xTipo
LV	Lavatório com junho de 90° – 25 mm – 1/2"
MLR	Misturador de lavar roupa com Te de 90° – 25 mm – 3/4" – FNDE
PIA	Pia de cozinha com junho de 90° – 25 mm – 1/2"
PR	Purificador com junho 90° – 25 mm – 1/2" – FNDE
RP	Registro de Pressão com PVC soldável – 25 mm – 3/4"
RG	Registro de gaveta c/canopla cromada c/PVC soldável – 3/4".
TLR	Torque de lavar com junho de 90° – 25 mm – 3/4".
TJ	Torneira de jardim – 25 mm x 1/2"
VD	Válvula de descarga c/PVC soldável – 1.1/2"
VS	Vaso Sanitário com válvula de descarga – 1 1/2"
MLL	Lava louças com junho de 90° – 25 mm – 1/2"

FNDE Fundo Nacional de Desenvolvimento da Educação — Ministério da Educação — GOVERNO FEDERAL BRASIL PÁTRIA EDUCADORA

PROJETO PADRÃO - FNDE

PROPRIETÁRIO: :

ENDEREÇO:

MUNICÍPIO – UF:

PROPRIETÁRIO

RESP. TÉCNICO — CREA

AUTOR DO PROJETO — CAU

DLFO	CREA
	RA

OBSERVAÇÕES:

PROJETO EXECUTIVO

PROGRAMA PROINFÂNCIA - PROJETO TIPO 1

PROJETO DE INSTALAÇÕES

COORDENAÇÃO			
CGEST - Coordenação Geral de Infraestrutura Educacional	REDE DE ÁGUA FRIA DETALHES ISOMÉTRICOS		HAG
FORMATO (1189x841)	REVISÃO R.00	ESCALA 1/25	PRANCHA 05/11
		DATA EMISSÃO JUNHO/2015	