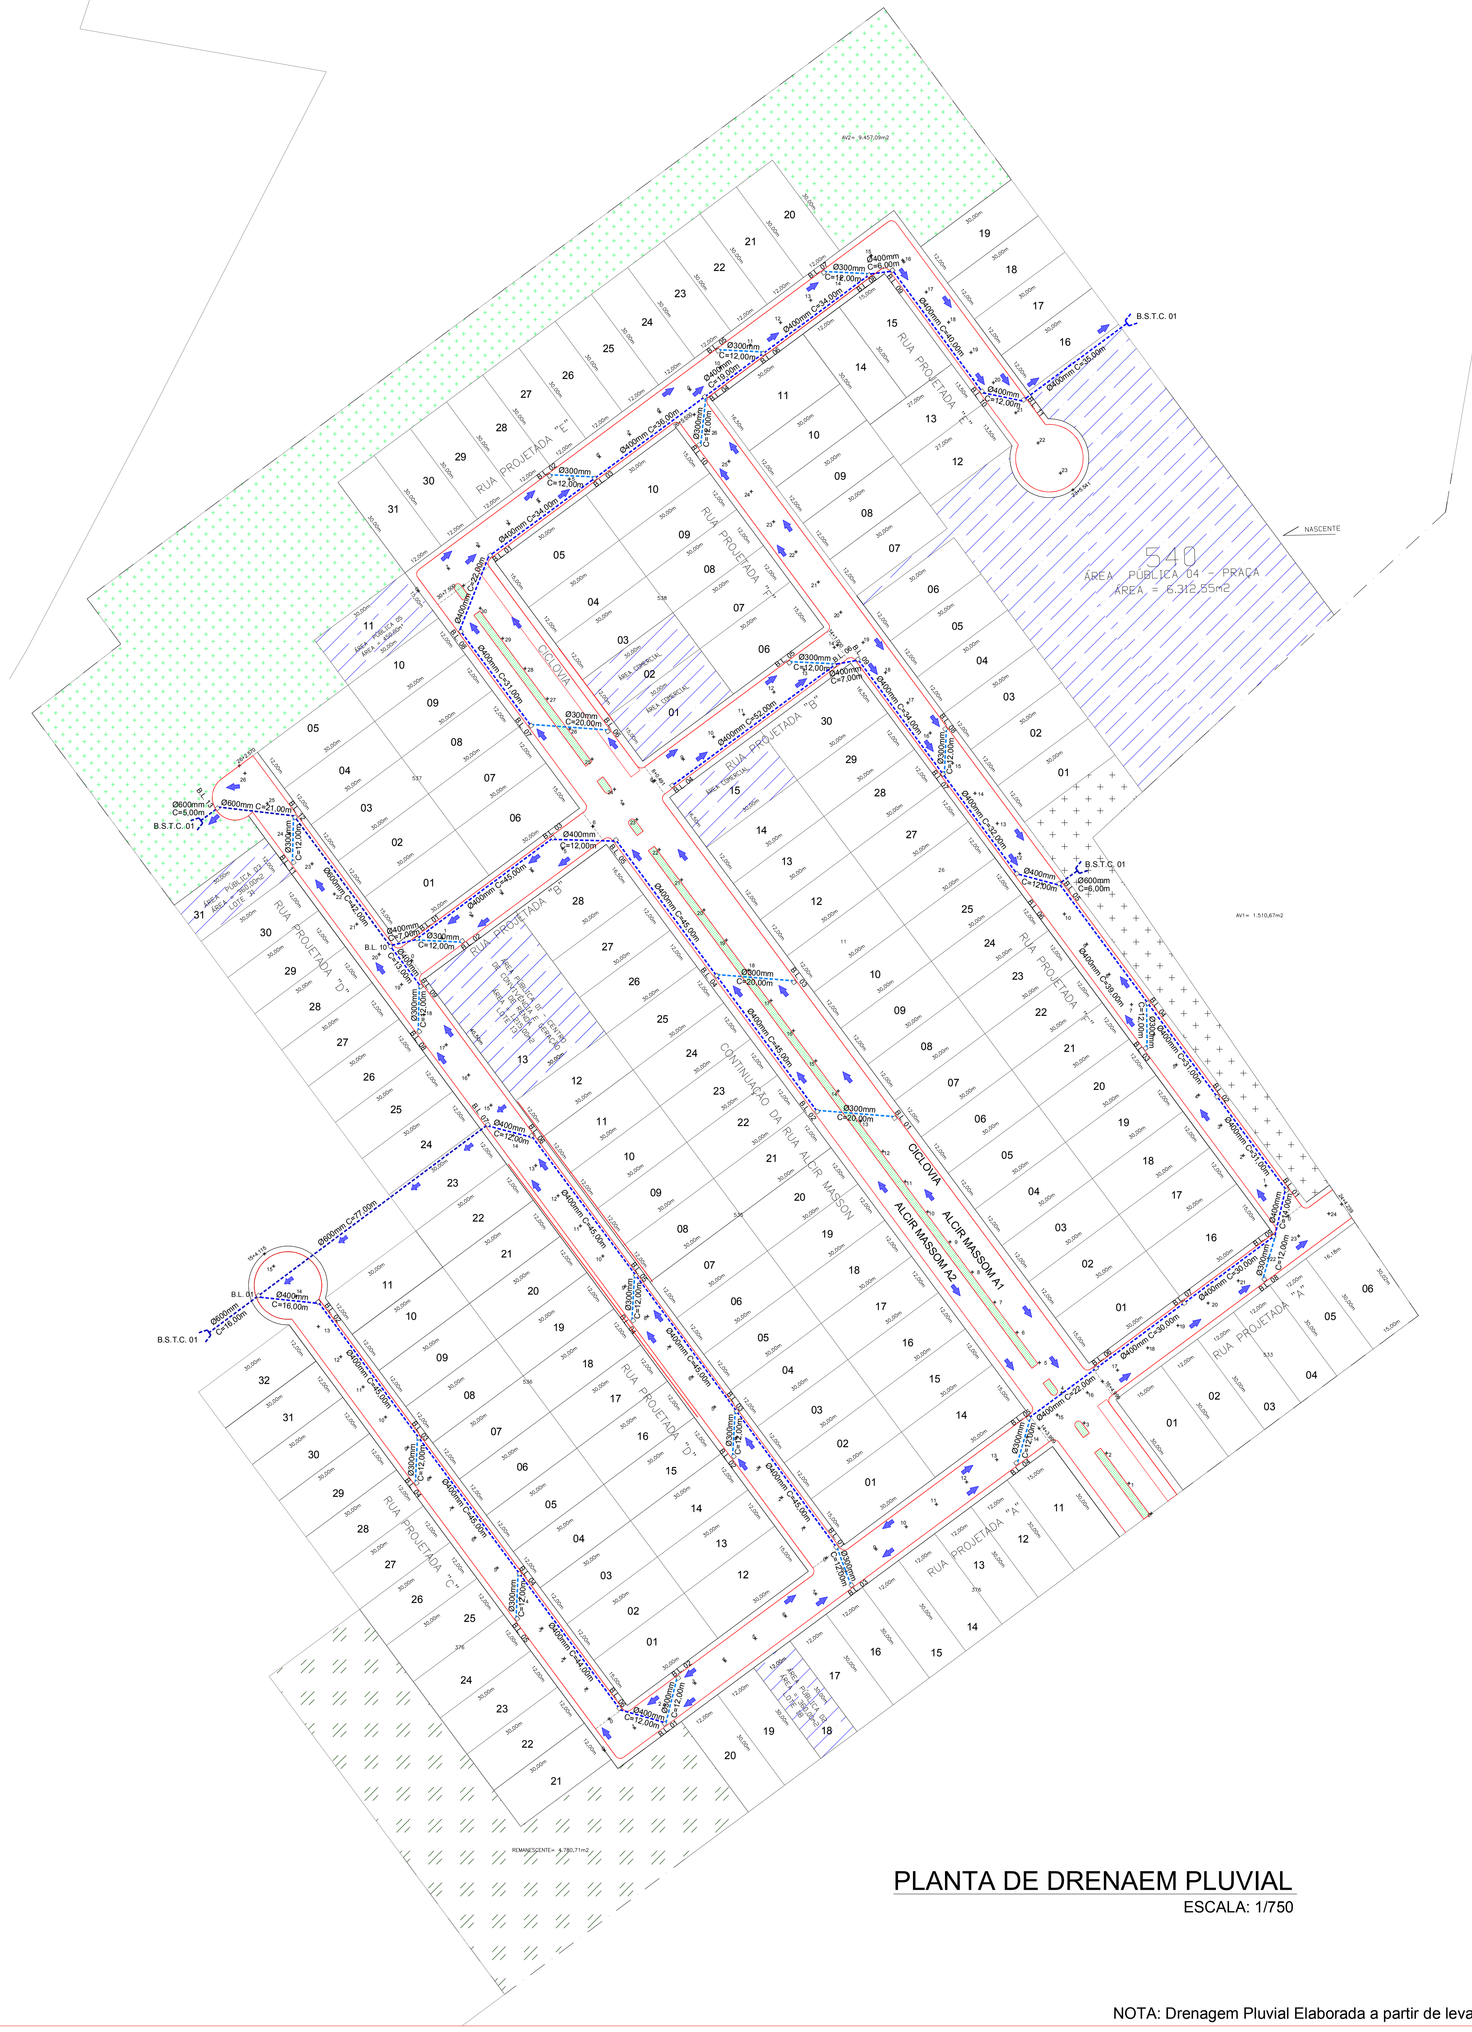

-RELAÇÃO DE QUANTITATIVOS DA DRENAGEM-

Rua Projetada "A"

Bocas de Lobo a Executar	09,00 un
TUBOS Ø 300mm	48,00 m
TUBOS Ø 400mm	72,00 m

-RELAÇÃO DE QUANTITATIVOS DA DRENAGEM-

Rua Projetada "B"

Bocas de Lobo a Executar	06,00 un
TUBOS Ø 300mm	24,00 m
TUBOS Ø 400mm	123,00 m

-RELAÇÃO DE QUANTITATIVOS DA DRENAGEM-

Rua Projetada "C"

Bocas de Lobo a Executar	6,00 un
TUBOS Ø 300mm	24,00 m
TUBOS Ø 400mm	150,00 m

-RELAÇÃO DE QUANTITATIVOS DA DRENAGEM-

Rua Projetada "D"

Bocas de B.S.T.C. à Executar	02 un
Bocas de Lobo a Executar	13,00 un
TUBOS Ø 300mm	48,00 m
TUBOS Ø 400mm	160,00 m
TUBOS Ø 600mm	161,00 m

-RELAÇÃO DE QUANTITATIVOS DA DRENAGEM-

Rua Projetada "F"

Bocas de B.S.T.C. à Executar	01 un
Bocas de Lobo a Executar	10,00 un
TUBOS Ø 300mm	36,00 m
TUBOS Ø 400mm	193,00 m
TUBOS Ø 600mm	6,00 m

-RELAÇÃO DE QUANTITATIVOS DA DRENAGEM-

Rua Alcir Masson

Bocas de B.S.T.C. à Executar	01 un
Bocas de Lobo a Executar	20,00 un
TUBOS Ø 300mm	102,00 m
TUBOS Ø 400mm	358,00 m
TUBOS Ø 600mm	6,00 m

Total

Bocas de B.S.T.C. à Executar	04 un
Bocas de Lobo a Executar	64,00 un
TUBOS Ø 300mm	282,00 m
TUBOS Ø 400mm	1.079,00 m
TUBOS Ø 600mm	167,00 m

PLANTA DE DRENAEM PLUVIAL

ESCALA: 1/750

NOTA: Drenagem Pluvial Elaborada a partir de levantamento topógráfico fornecido.

ammoc
Associação dos Municípios do Meio Oeste Catarinense
Rua Roberto Tomporowski 68 2º andar Tel: 49 3522-2800 Fax: 3522-0235 www.ammoc.com.br e-mail: ammoc@ammoc.com.br - JOAÇABA SC

MUNICÍPIO DE CAPINZAL - SC

Obra: PROJETO DE DRENAGEM PLUVIAL	Conteúdo: PLANTA DE DRENAGEM PLUVIAL
Referência: RUAS DO LOTEAMENTO NOVA CAPINZAL	
Local da Obra: RUA ALCIR MASSON	

Quaisquer alterações consulte os responsáveis técnicos

Assinatura Responsável Técnico — Assinatura Prefeito (a) em Exercício

Projeto: DENIR NARCIZO ZULIAN - ENGº CIVIL - CREA/SC 50.805-8
MICHEL ALBERTI - ENGº CIVIL - CREA/SC 80.032-6
ANA JÚLIA UNGERICHT - ENGª CIVIL - CREA/SC 105.295-8

Prancha: DRE. 01/02

Desenho	Data	Escala	Outros
LUCAS FELIPE BALESTRIN	JANEIRO / 2018	INDICADA(S)	XXXX