PLANTA GEOMÉTRICA

ESCALA: 1/750

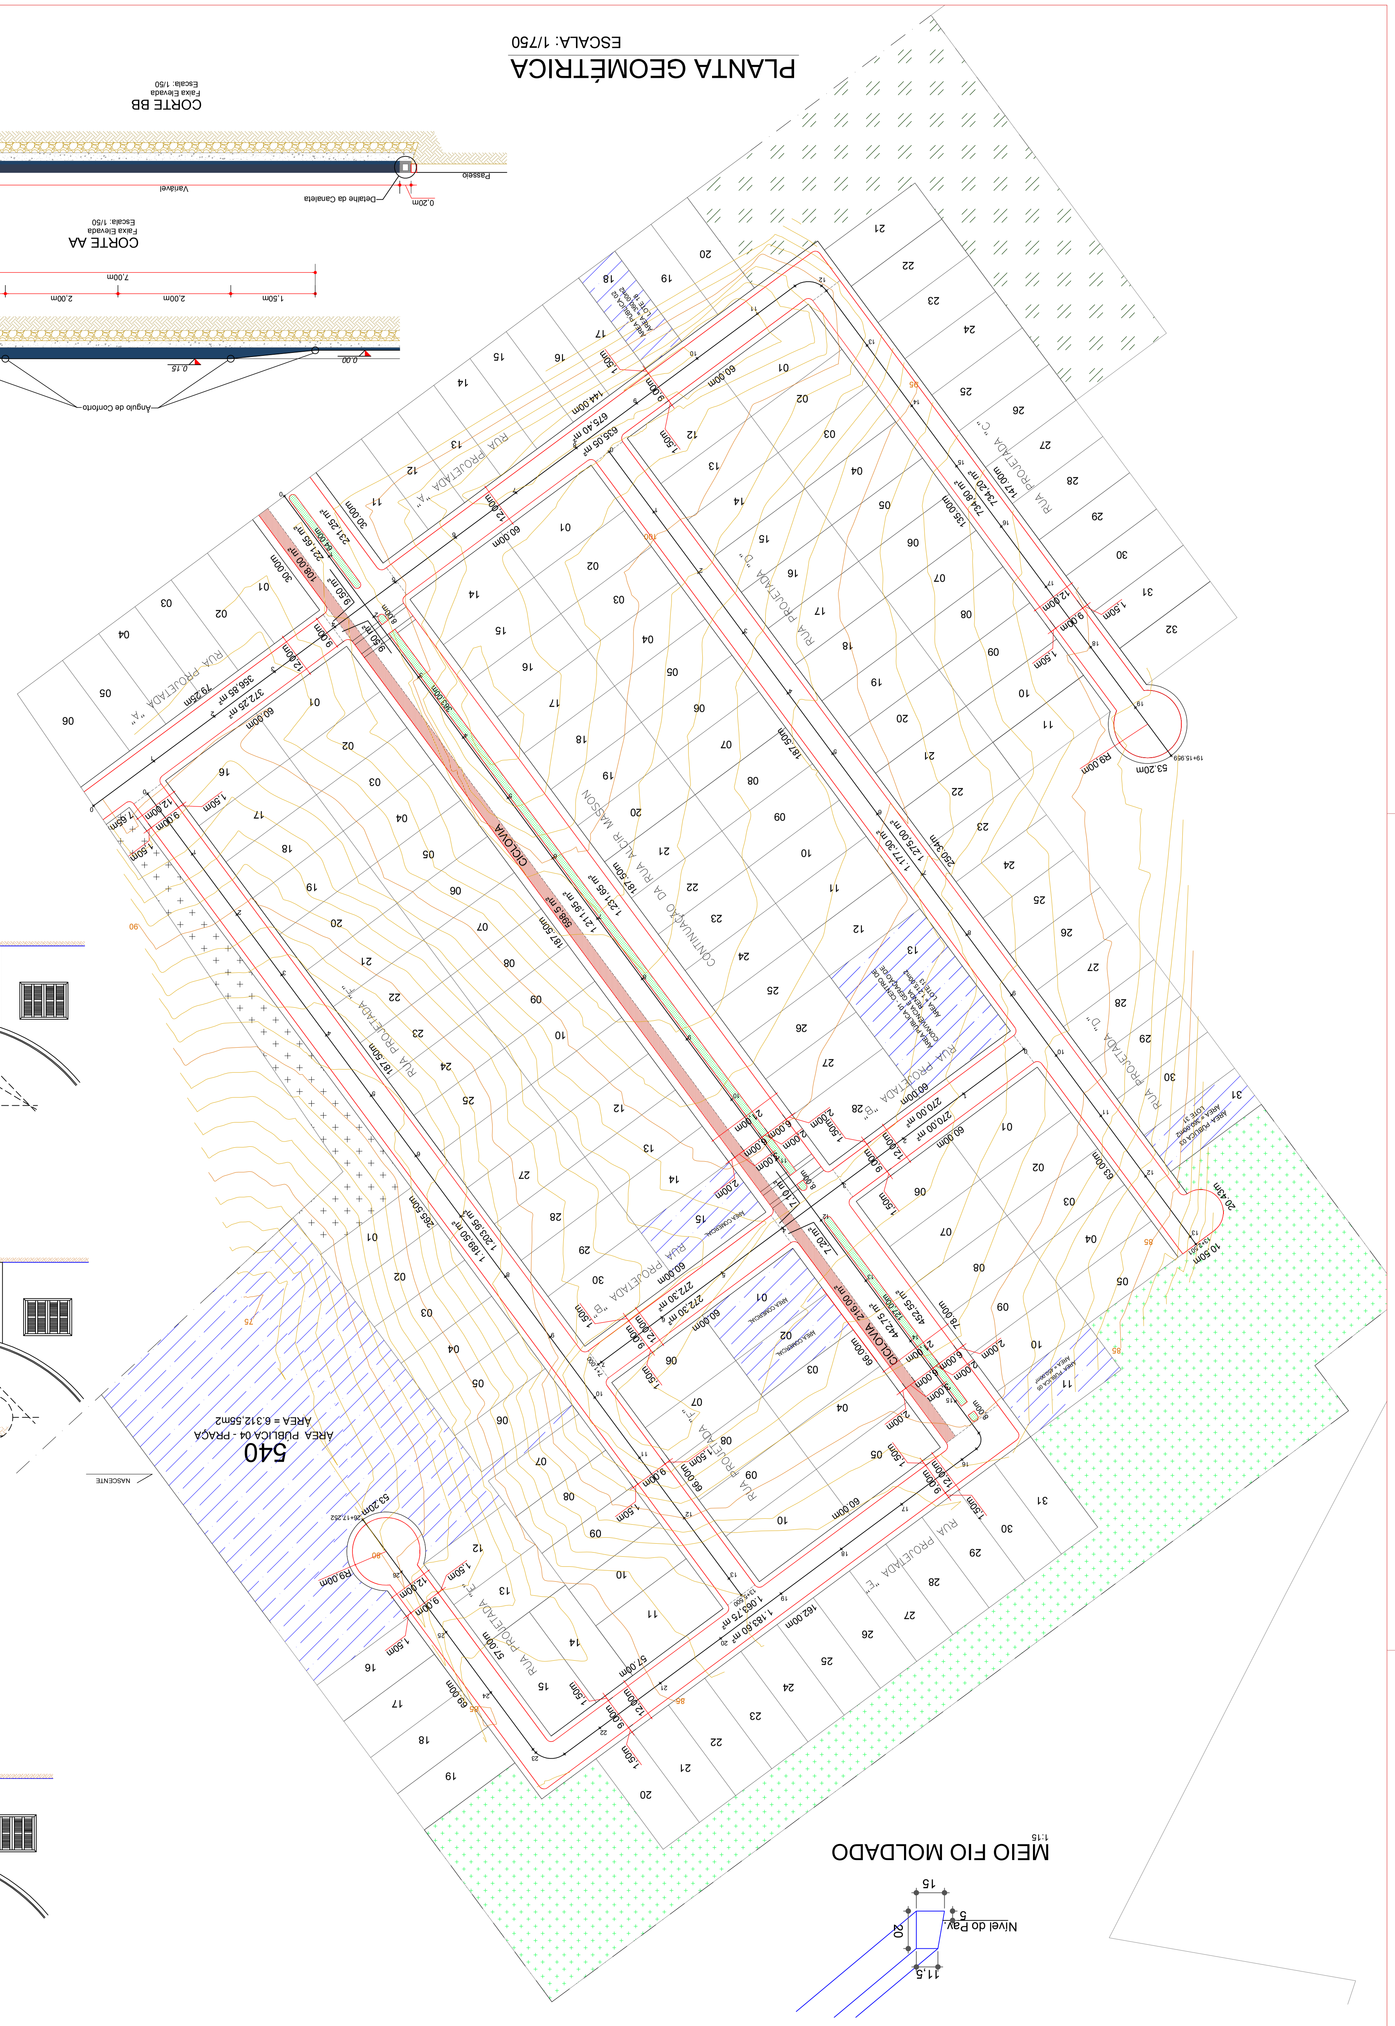

CORTE BB

Faixa Elevada
Escala 1:50

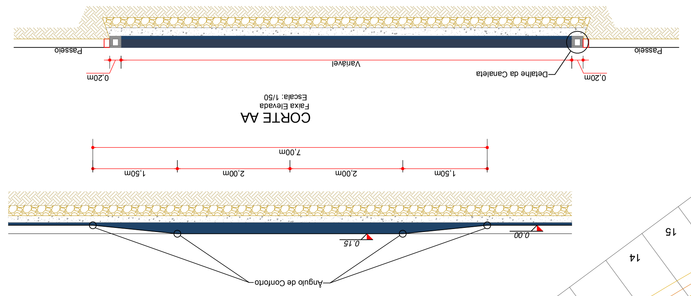

CORTE AA

Faixa Elevada
Escala 1:50

DETALHE DA SINALIZAÇÃO HORIZONTAL

Faixa Elevada
Escala 1:100

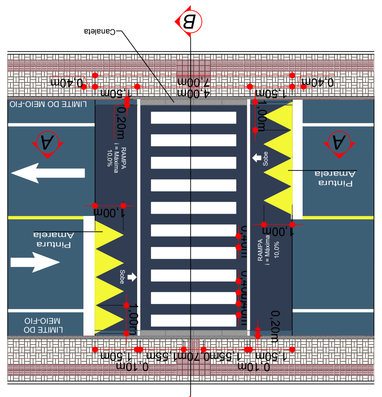

DETALHE DA CANALETA

Tampa
Faixa Elevada
Escala 1:100

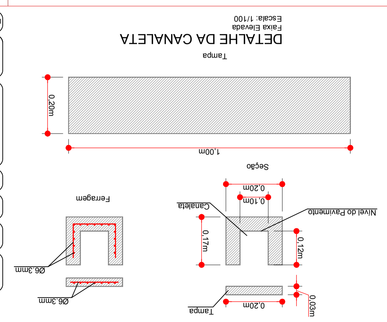

SEÇÃO TRANSVERSAL

ESTACAS 3 - 8

ESCALA: 1/125

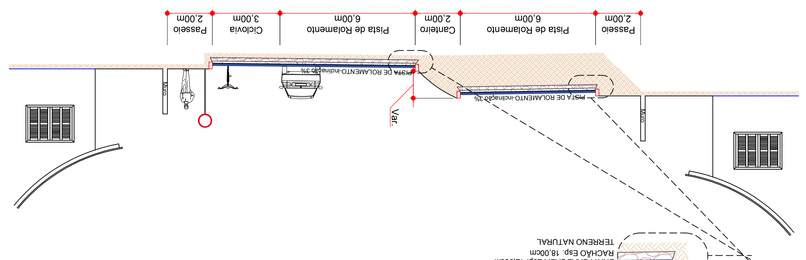

SEÇÃO TRANSVERSAL

ESTACA 0 - 3 E 8 - 15 + 7,500

ESCALA: 1/125

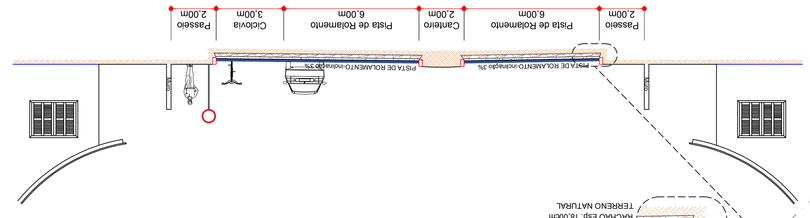

SEÇÃO TRANSVERSAL

ESCALA: 1/125

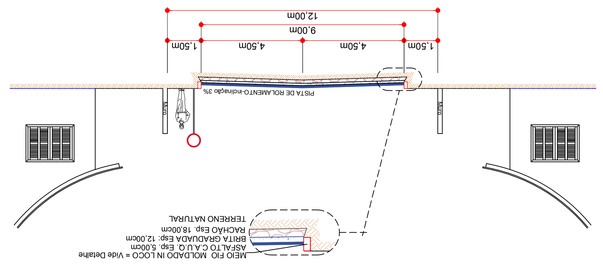

PLANTA DE LOCALIZAÇÃO

ESCALA:1/10.000

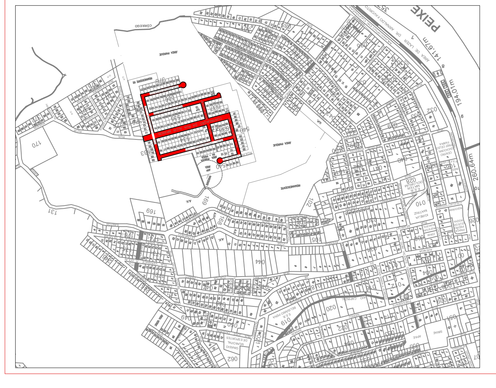

MEIO FIO MOLDADO

1:15

- QUANTITATIVOS -

RUA PROJETADA "A"

ÁREA A PAVIMENTAR	2.039,55 m²
EXTENSÃO	221,92m
MEIO FIOS	431,00 m

RUA PROJETADA "B"

ÁREA A PAVIMENTAR	1.084,60 m²
EXTENSÃO	120,50m
MEIO FIOS	241,00 m

RUA PROJETADA "C"

ÁREA A PAVIMENTAR	1.469,00 m²
EXTENSÃO	154,12 m
MEIO FIOS	319,00 m

RUA PROJETADA "D"

ÁREA A PAVIMENTAR	2.452,30 m²
EXTENSÃO	262,50 m
MEIO FIOS	536,00 m

RUA PROJETADA "E"

ÁREA A PAVIMENTAR	2.247,35 m²
EXTENSÃO	229,75 m
MEIO FIOS	468,00 m

RUA PROJETADA "F"

ÁREA A PAVIMENTAR	2.393,45 m²
EXTENSÃO	265,50 m
MEIO FIOS	524,00 m

RUA ALCIR MASSON

ÁREA A PAVIMENTAR	3.825,10 m²
EXTENSÃO	397,50 m
MEIO FIOS	590,00 m
MEIO FIOS (CANTEIROS)	578,00 m

ÁREA A PAVIMENTAR	16.433,85 m²
EXTENSÃO	1.561,79 m
MEIO FIOS	3.109,00 m
MEIO FIOS (CANTEIROS)	578,00 m

TOTAL

Avenida dos Imaruís Nº 1.000 - Centro - CEP 88.130-000 - Palhoça - SC
Rua Roberto Trompowsky Nº Anexo - Tel: 48 3222-2800 Fax: 3222-2226 www.ammoc.com.br e-mail: ammoc@ammoc.com.br

ammoc

MUNICÍPIO DE CAPINZAL - SC

Obra	PROJETO GEOMÉTRICO
Endereço	RUAS DO LOTEAMENTO NOVA CAPINZAL
Localização da Obra	RUA ALCIR MASSON
Observações	PLANTA GEOMÉTRICA SEÇÕES TRANSVERSAIS PAGINAÇÕES

Qualquer alteração deverá ser consultada os responsáveis técnicos

Responsável Técnico
Assinatura Responsável Técnico

Proprietário
Assinatura Proprietário (ou seu Executor)

Projetista	DENIR MARCIZO ZULIAN - ENGº CIVIL - CREA/SC 60.805-8 MICHEL ALBERTI - ENGº CIVIL - CREA/SC 60.022-6 ANA JULIA UNGERICHT - ENGª CIVIL - CREA/SC 105.295-8			Planta
Desenho	Data	Escala	Revisão	Data
LUCAS FILIPE BALESTRIN	OUTUBRO / 2015	INDICADA(S)	XXXX	GEO. 01/02