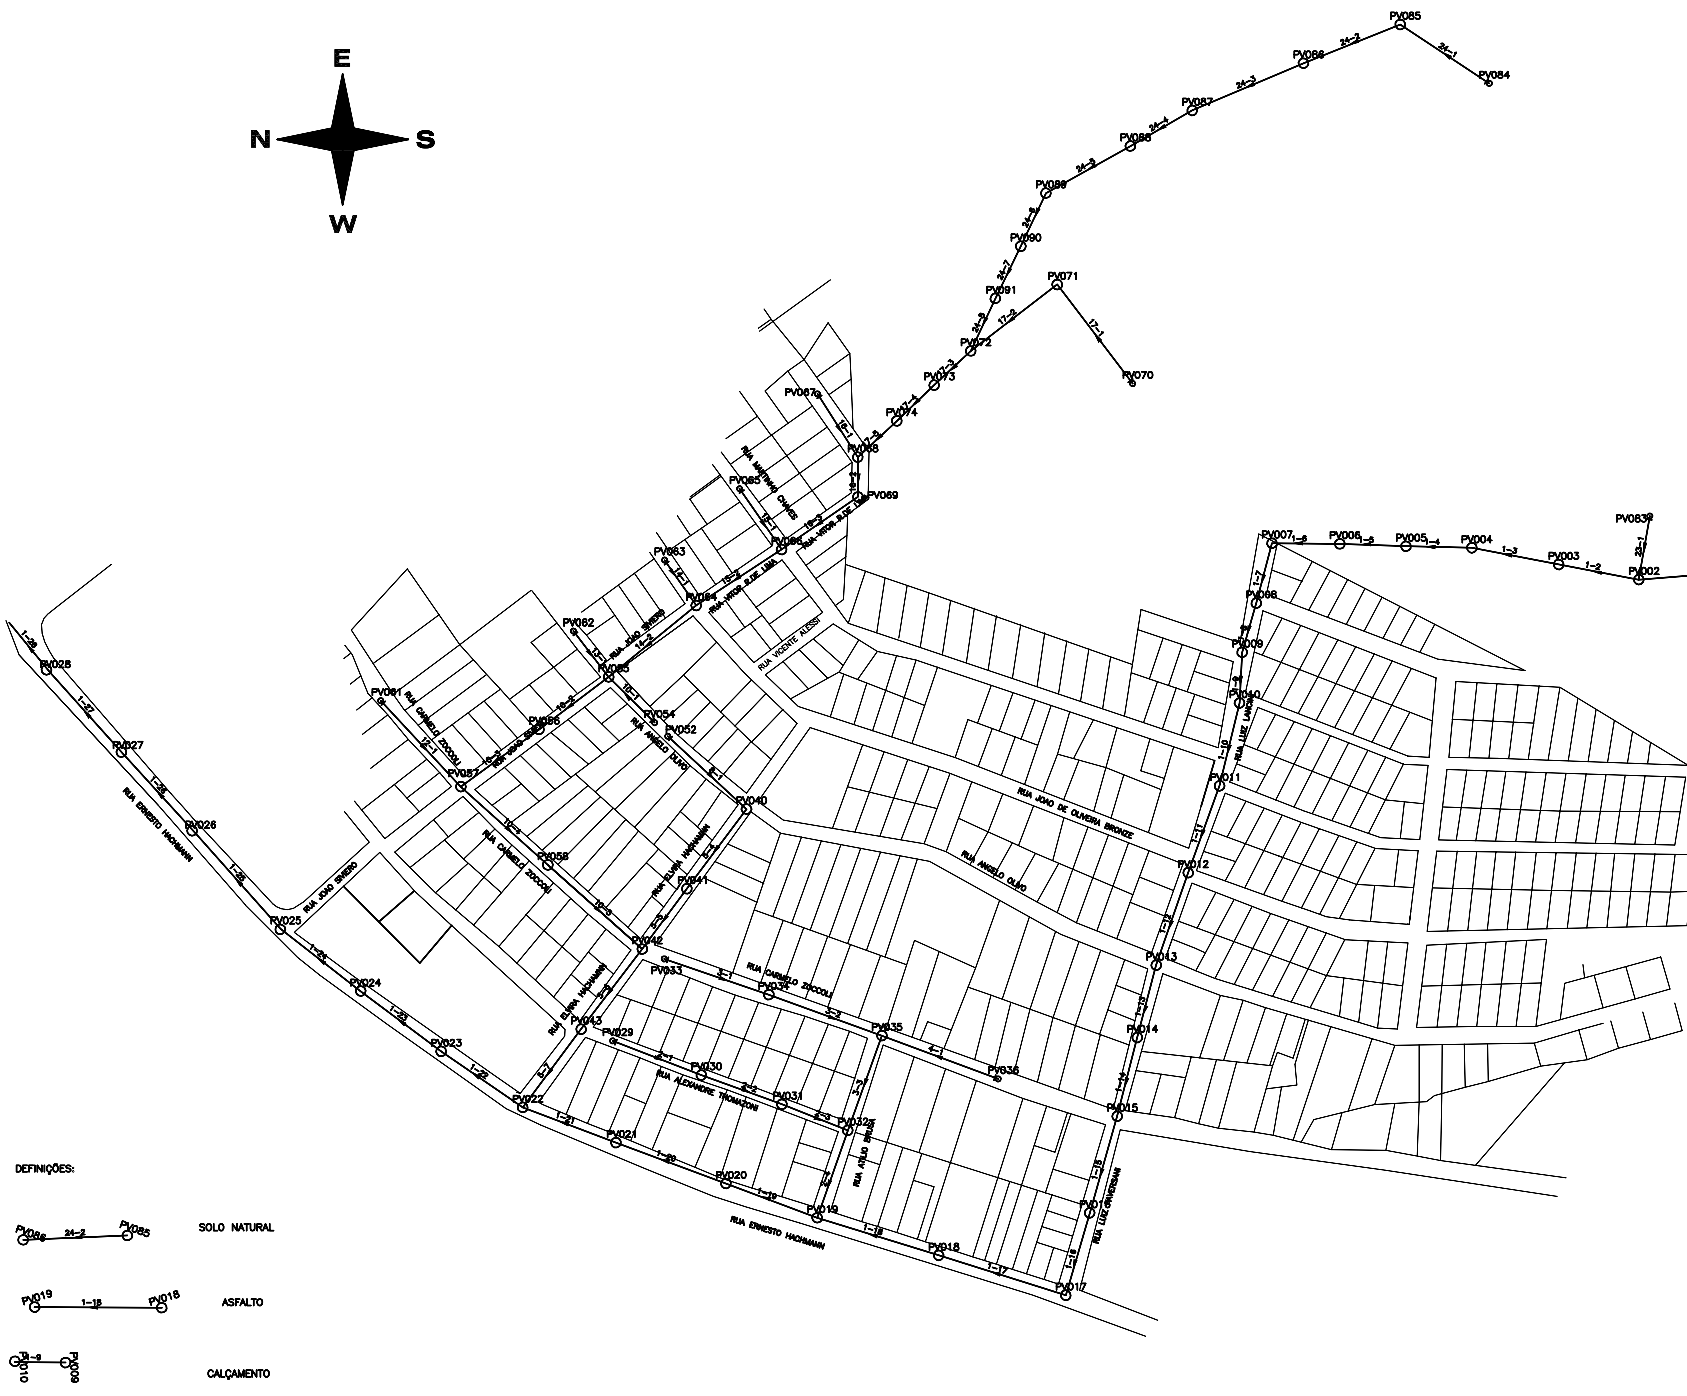

Direitos autorais reservados - Lei 5988/73.
Consultar projetos complementares.
Verificar medidas na obra.
Medidas em metros, Divergência entre cotas e escala, prevalece as cotas.
Qualquer alteração deverá ser autorizado pelo responsável técnico
Declaro que a aprovação do projeto não implica no recolhimento de taxas, nem do direito de propriedade do terreno

OBRA: REDE COLETORA DE ESGOTO SANITÁRIO

SIMAE: SERVIÇO INTERMUNICIPAL DE ÁGUA E ESGOTO - CAPINZAL E OURO

ÁREA: 0,000,00M²

DATA: JAN/2016

ESCALA: 1:2000

ESPECIFICAÇÕES: PAVIMENTAÇÃO

PROJETO: Resp. Técnico

PROPRIETÁRIO: PREFEITURA MUNICIPAL DE CAPINZAL

PRANCHA: 04/04

04