



PLANTA BAIXA PAVIMENTO TÉRREO
 E. E. B. BELISÁRIO PENA
 ESCALA = 1 : 75

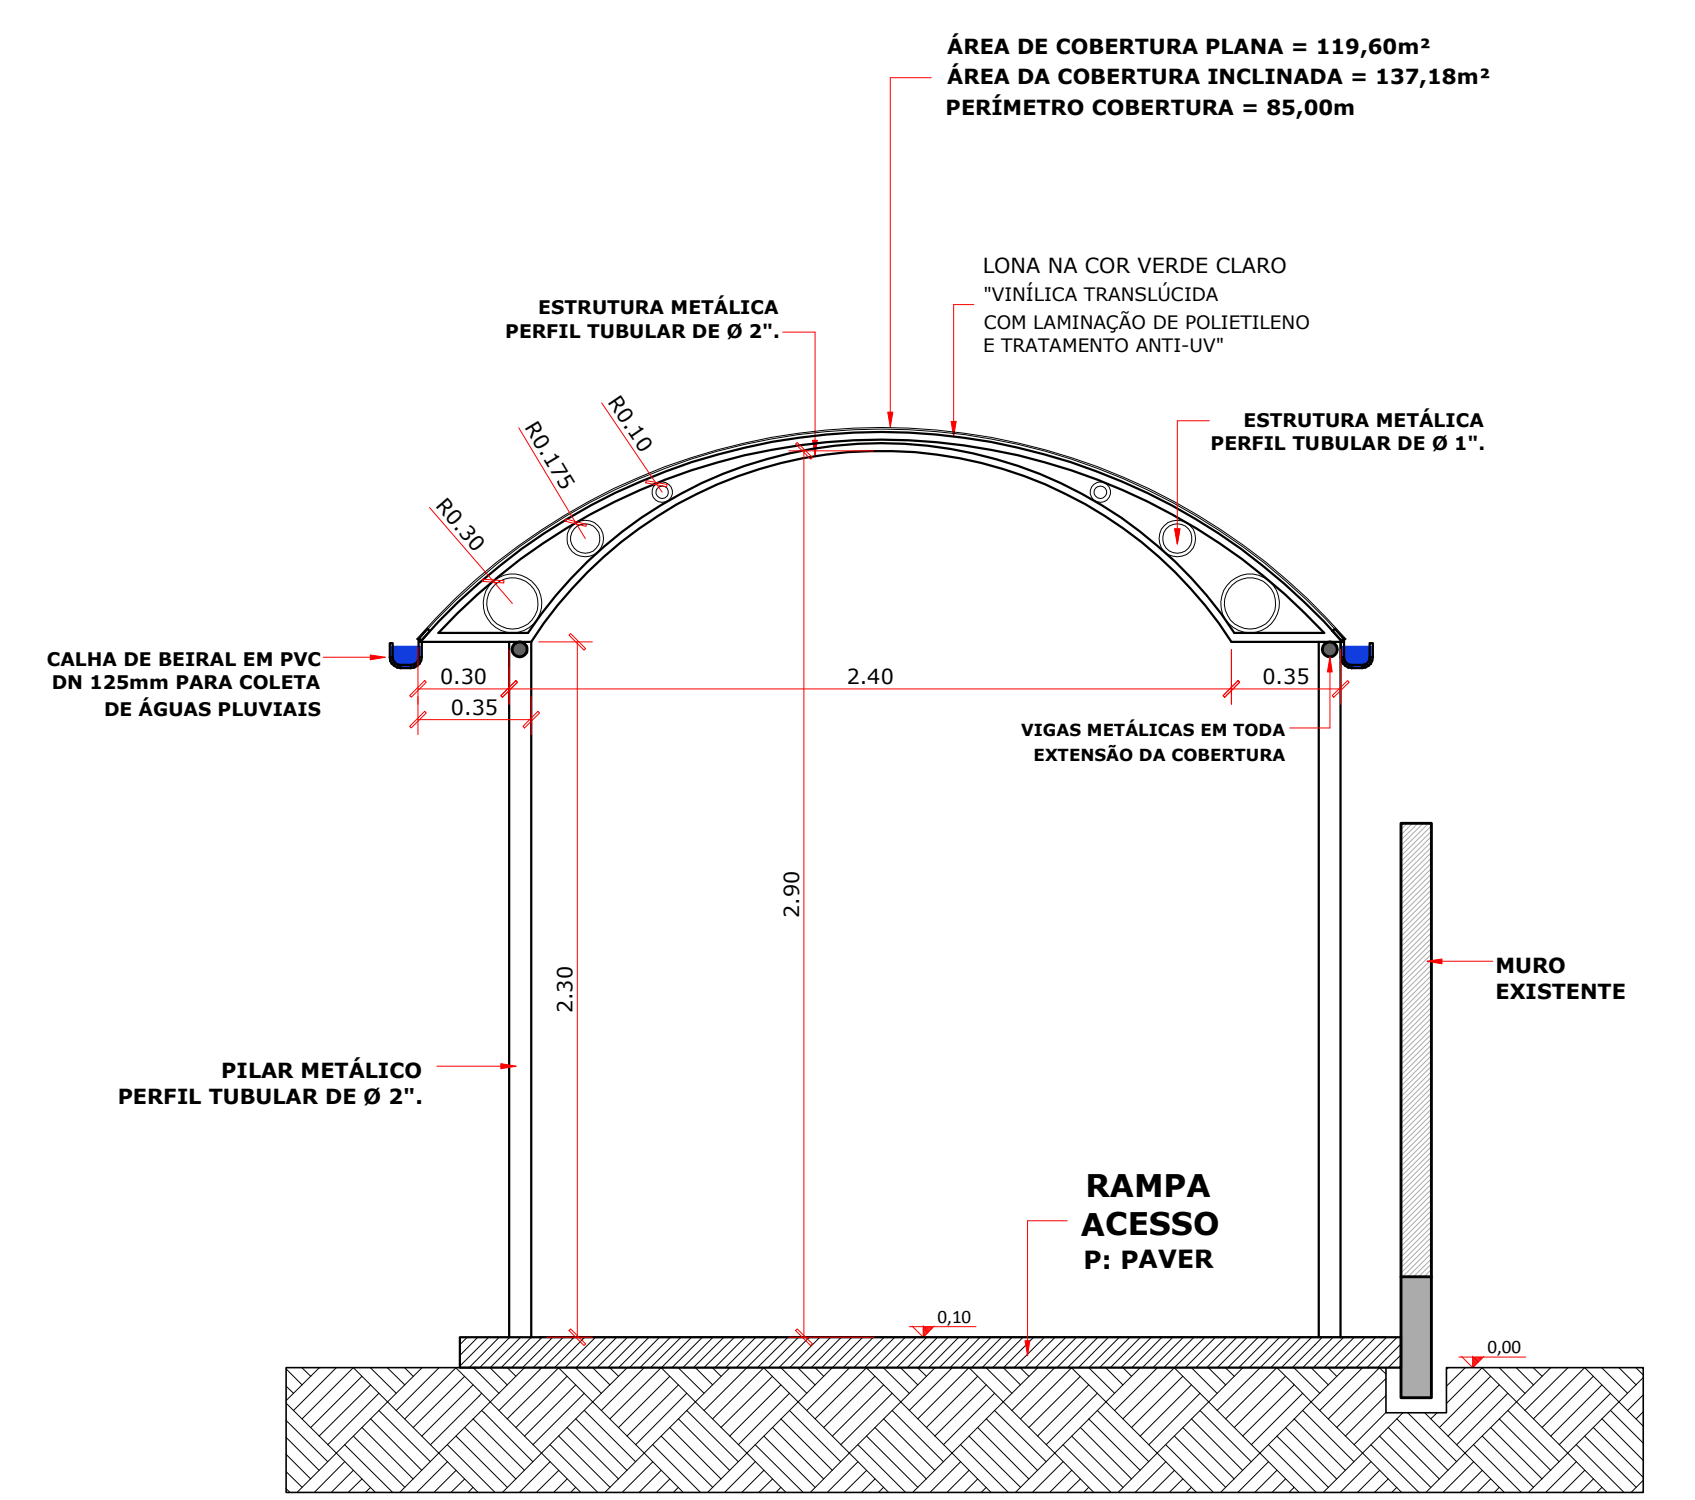

CORTE AA
 TOLDO E.E.B BELISÁRIO PENA
 ESCALA = 1 : 25

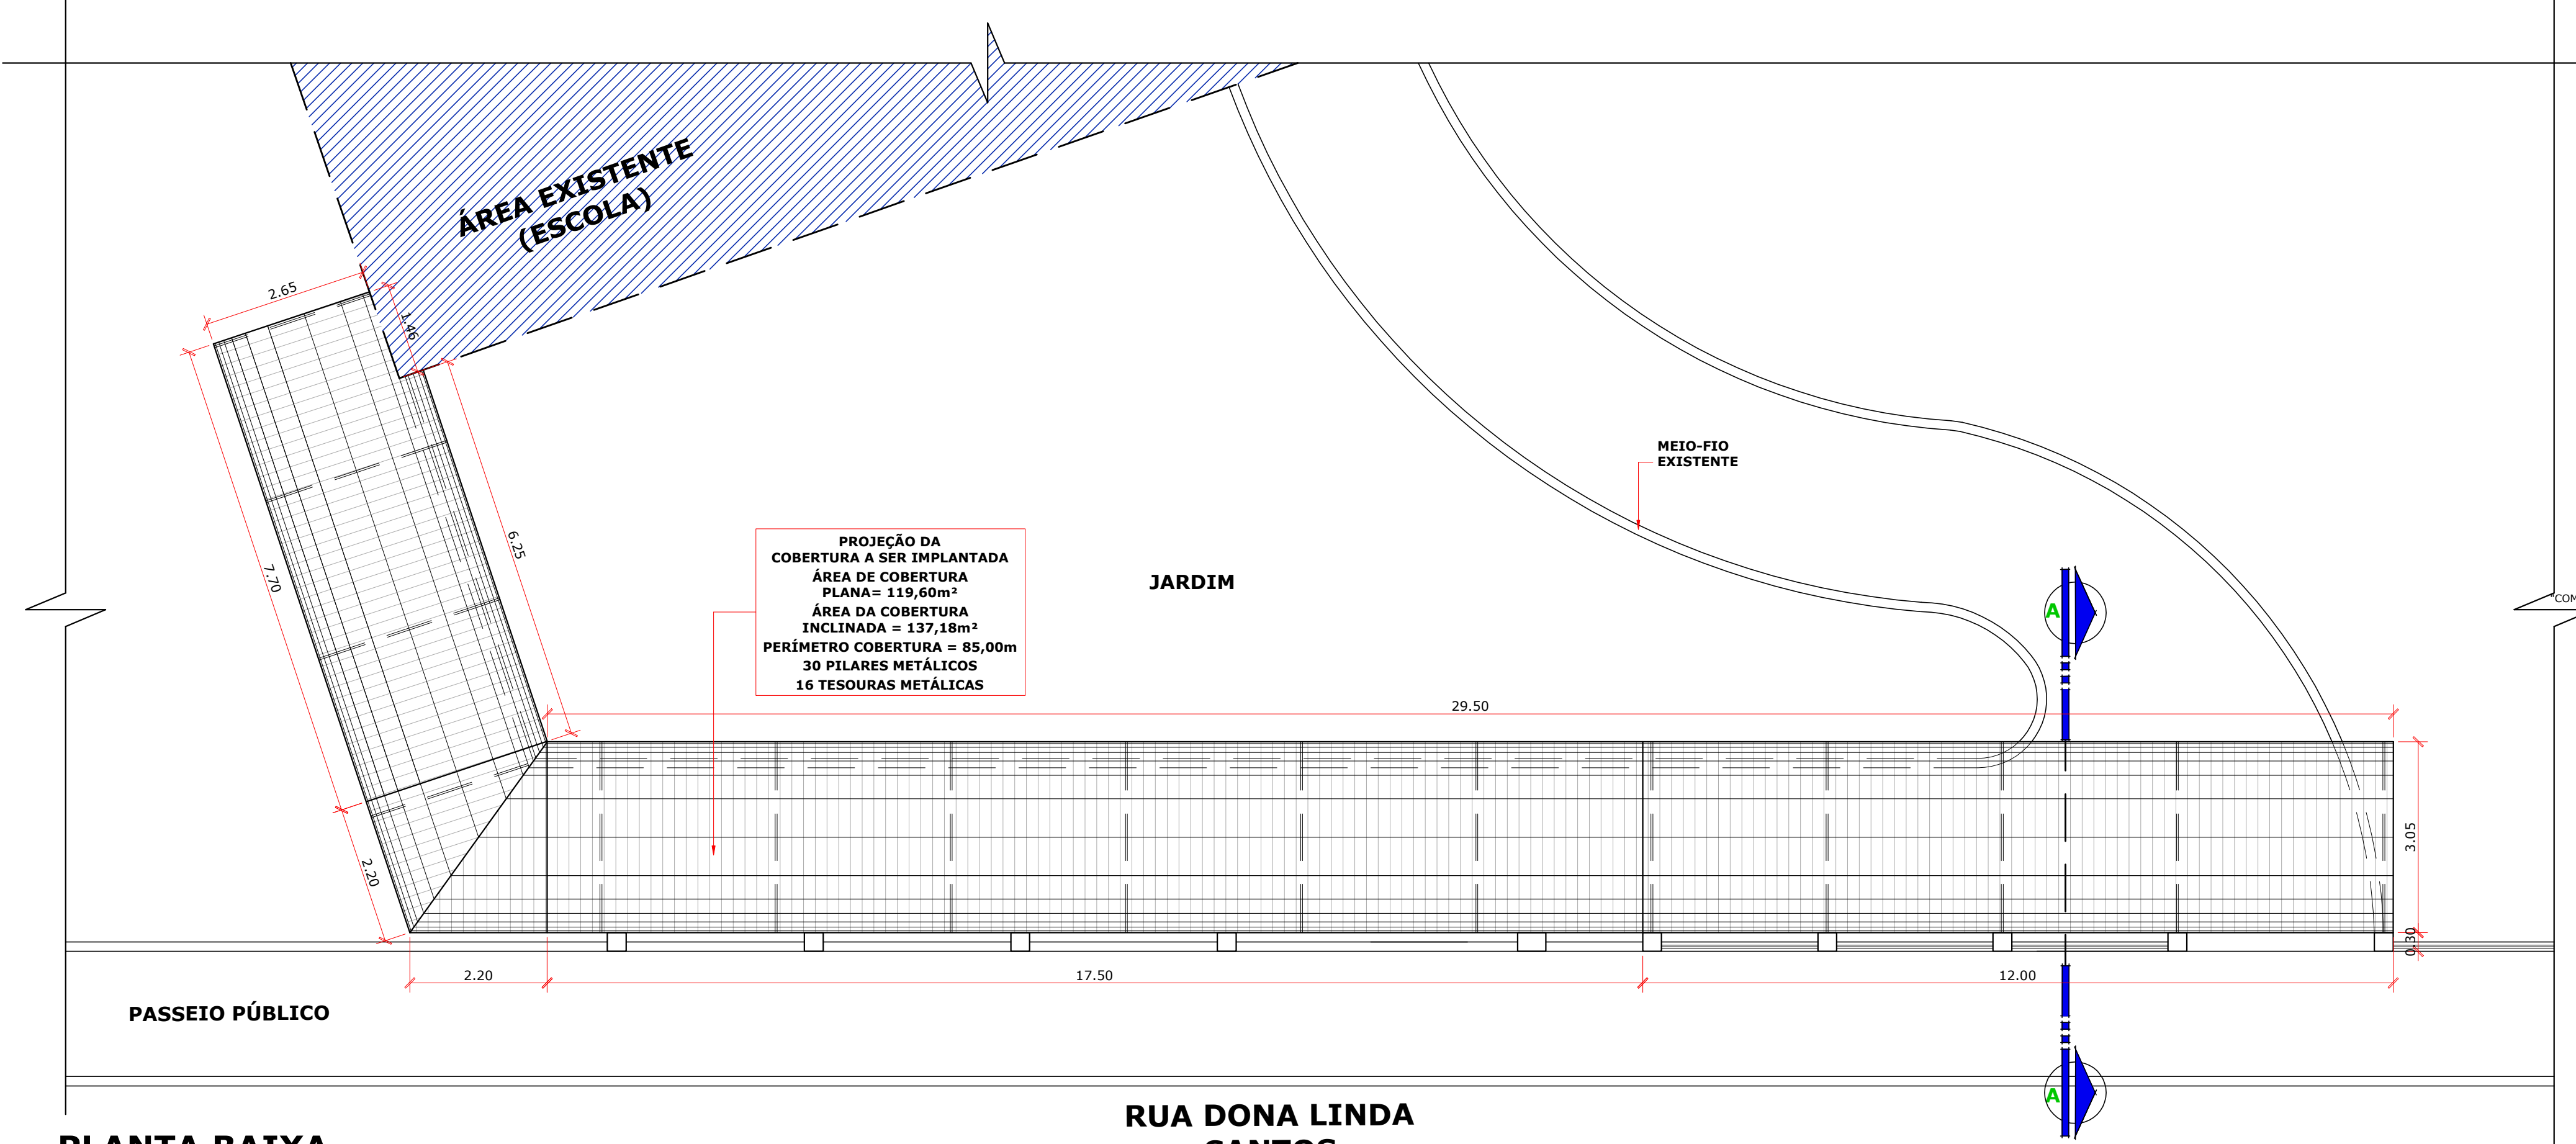

PLANTA BAIXA PAVIMENTO TÉRREO
 E. E. B. BELISÁRIO PENA
 ESCALA = 1 : 75

LONA NA COR CINZA COM LAMINAÇÃO DE POLIETILENO E TRATAMENTO ANTI-UV"



Rua Roberto Trompowski, 68 2º andar - Tel: 49 3522-2800 Fax: 3522-2025 www.ammoc.com.br e-mail ammoc@ammoc.com.br - JOIACABA SC	
Obra:	TOLDOS ESCOLA E.E.B BELISÁRIO PENA - CAPINZAL
Referência:	ARQUITETÔNICO
Local da Obra:	RUA DONA LINDA SANTOS CENTRO, CAPINZAL - SC
Quaisquer alterações consulte os responsáveis técnicos	
Assinatura Responsável Técnico	Assinatura do Prefeito (a) Municipal
Equipe Técnica:	DENIR NARCIZO ZULIAN - ENG. CIVIL - CREA/SC 50.805-8 MICHEL ALBERTI - ENG. CIVIL - CREA/SC 80.032-6 ANA JÚLIA UNGERICH - ENG. CIVIL - CREA/SC 105.295-8 MAX MOOSHAMMER - ENG. CIVIL - CREA/SC 139.164-0
Desenho:	JOHANNES P. B.
Data:	MAIO / 2018
Escala:	INDICADA(S)
Área Total Cobertura:	119,60 m²
Francha:	ARQ 01/01