



**SITUAÇÃO**

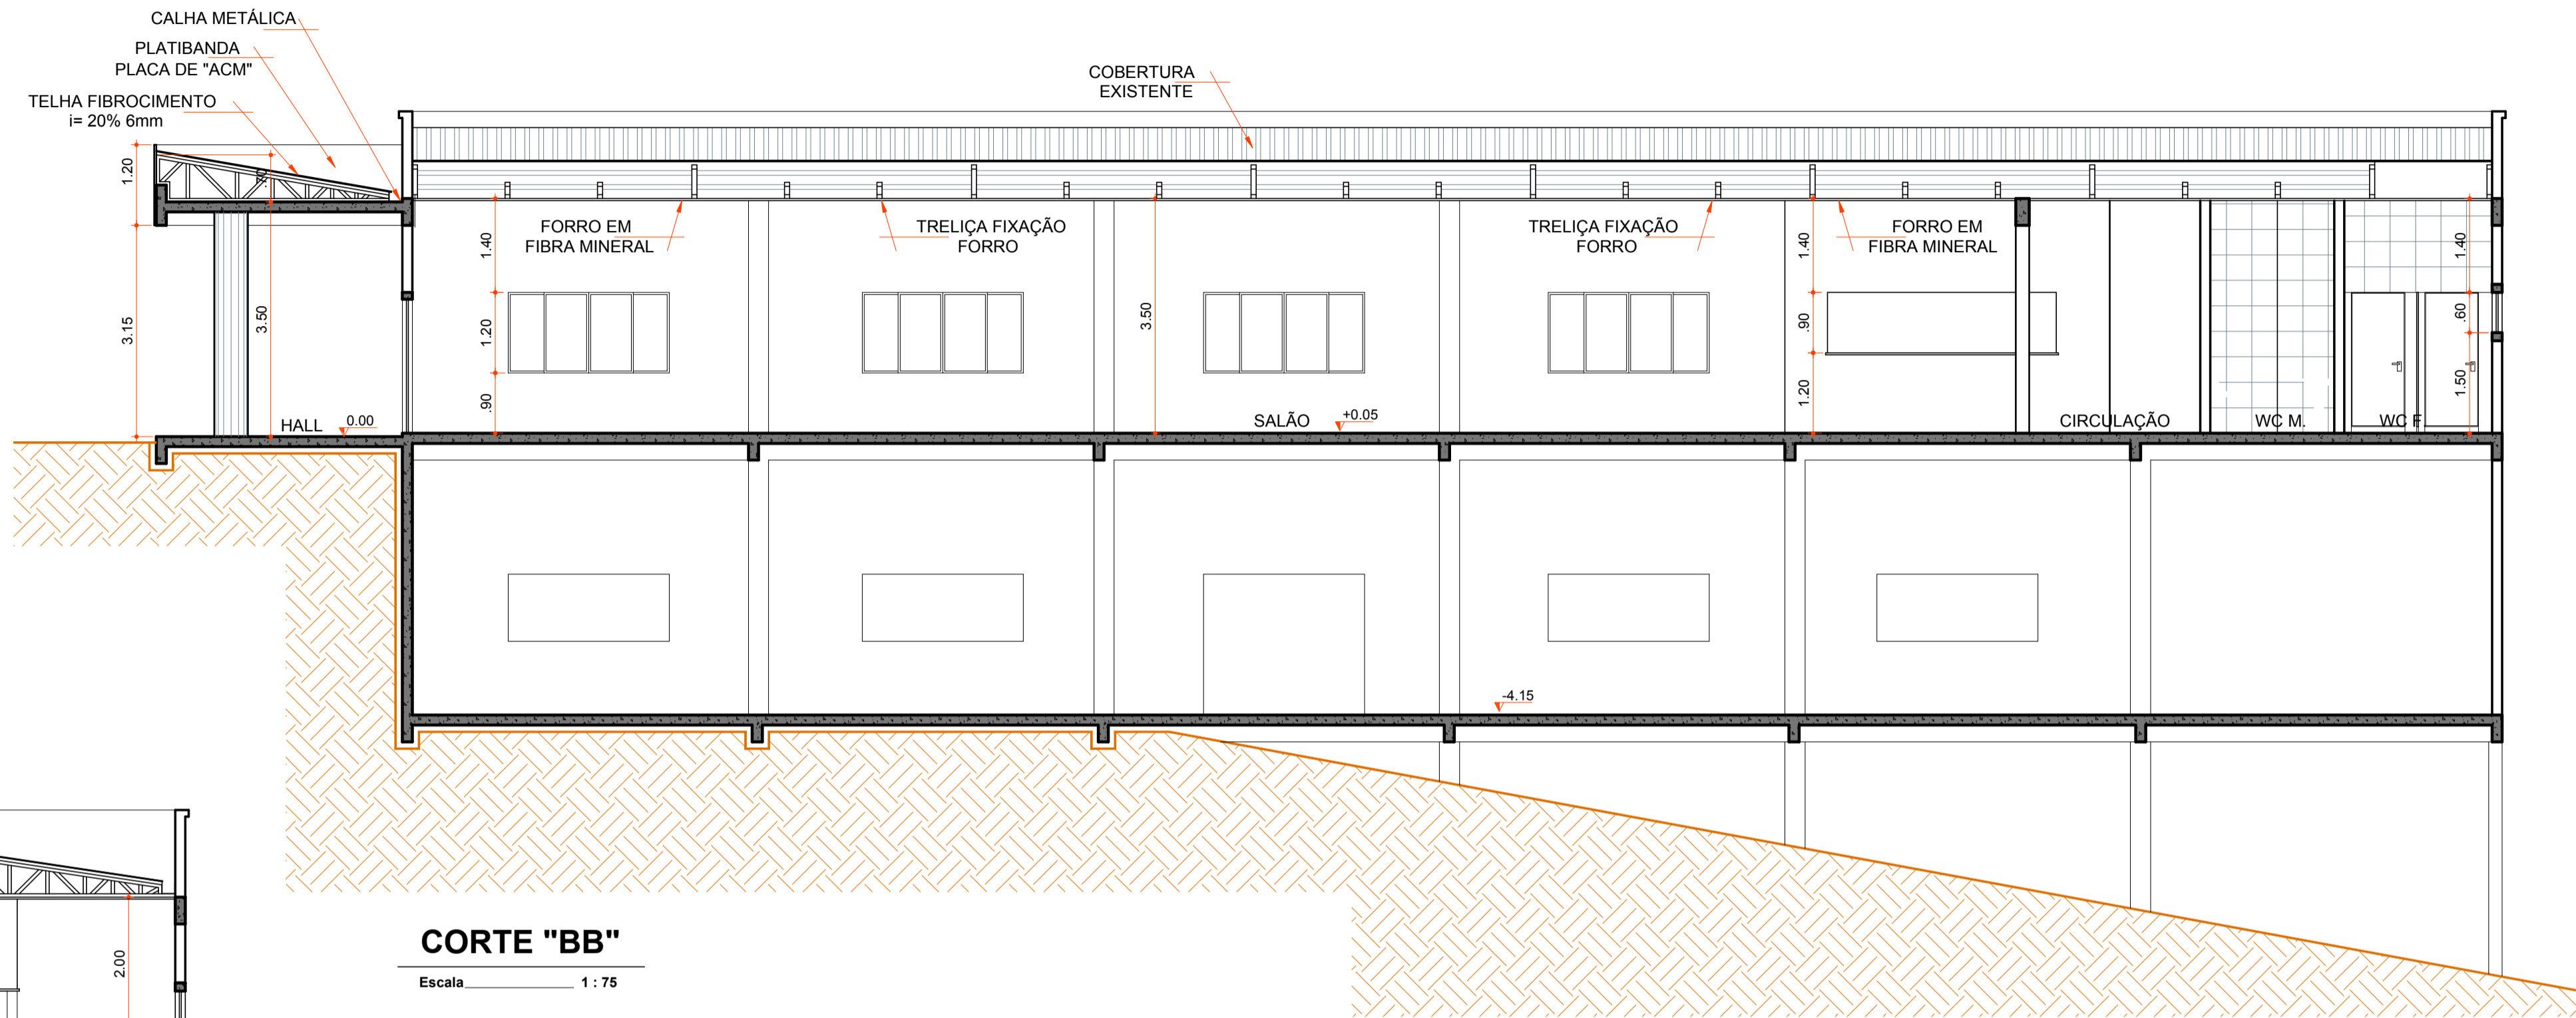


**CORTE "BB"**

Escala 1 : 75

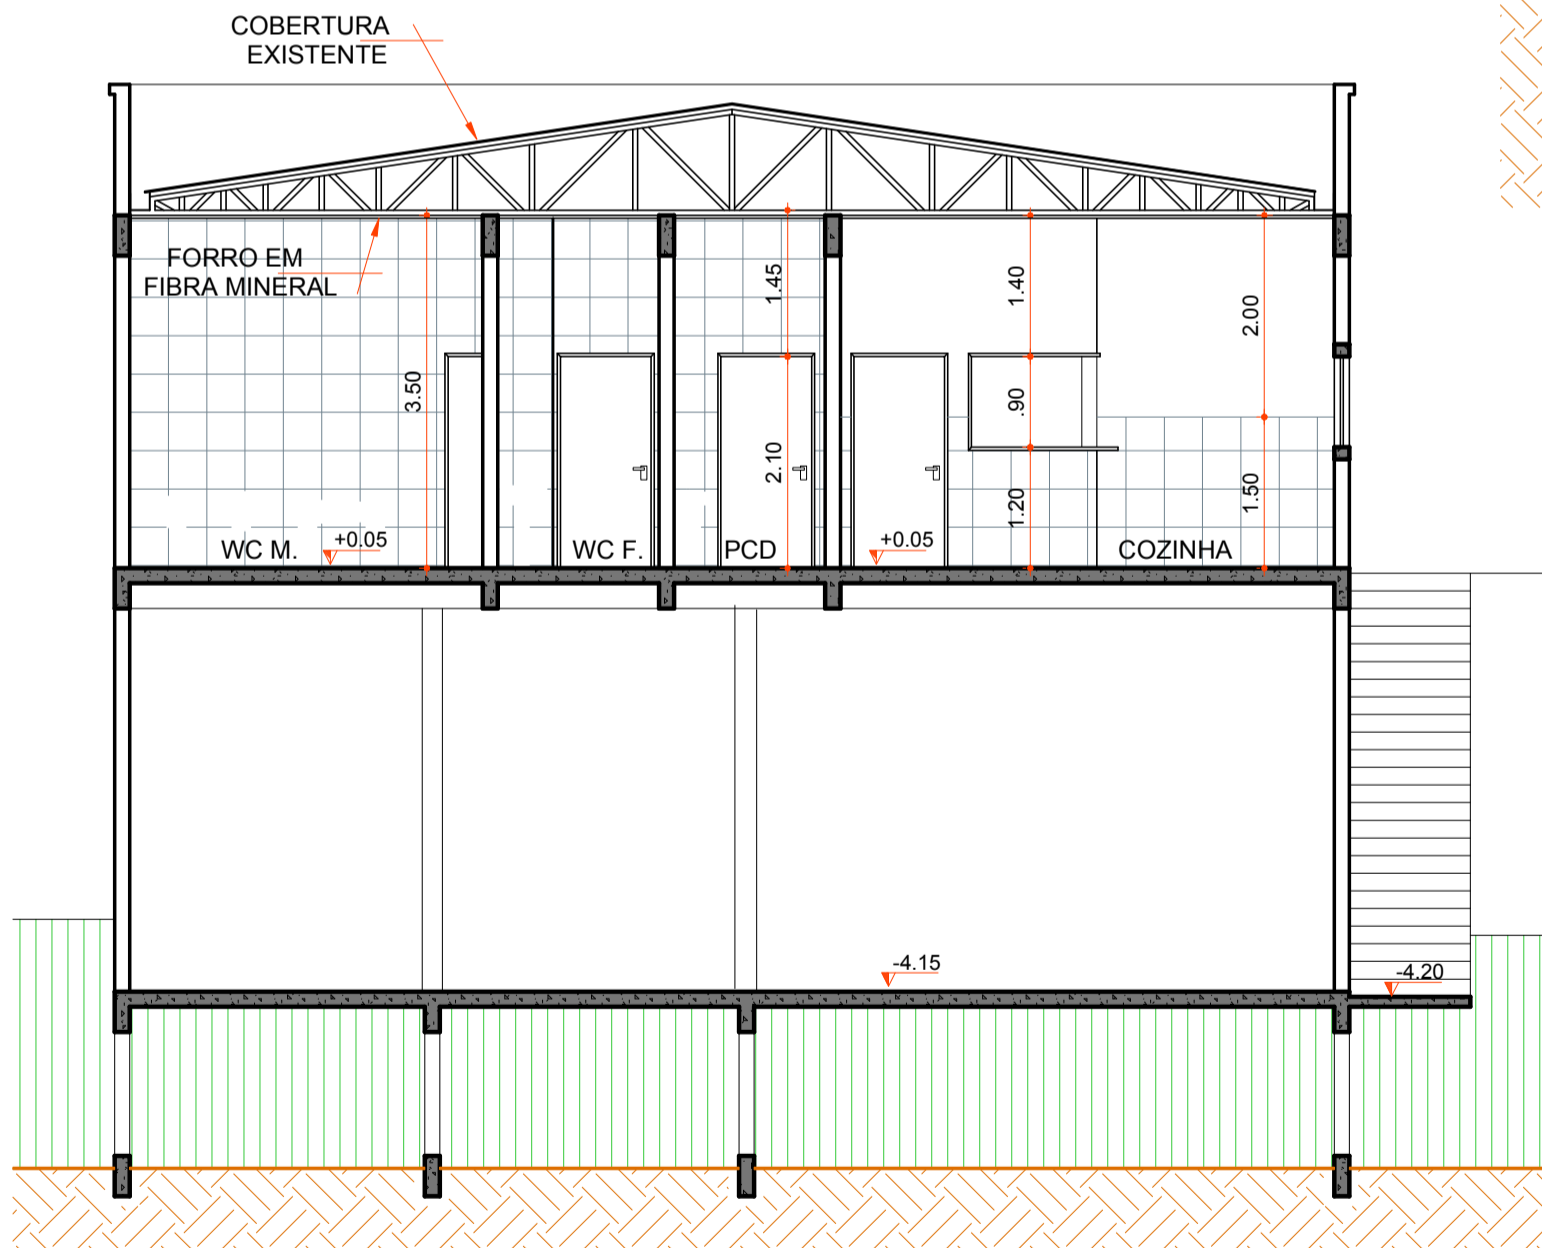


**CORTE "AA"**

Escala 1 : 75

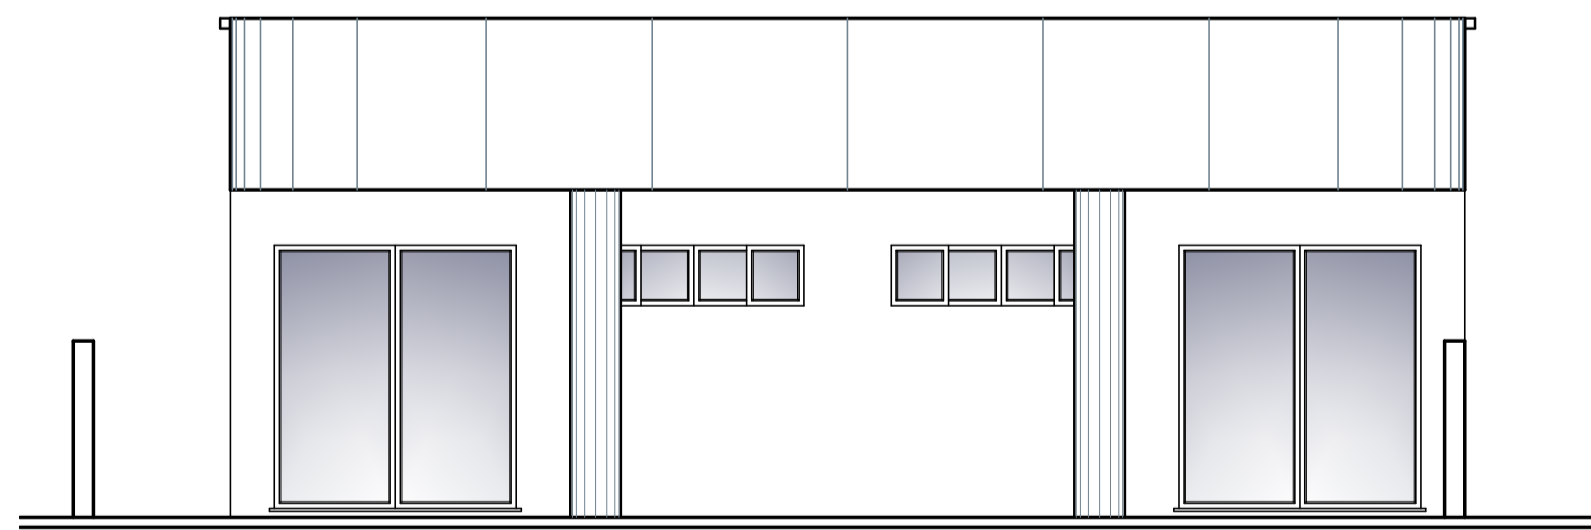

**FACHADA FRONTAL**

Escala 1 : 75

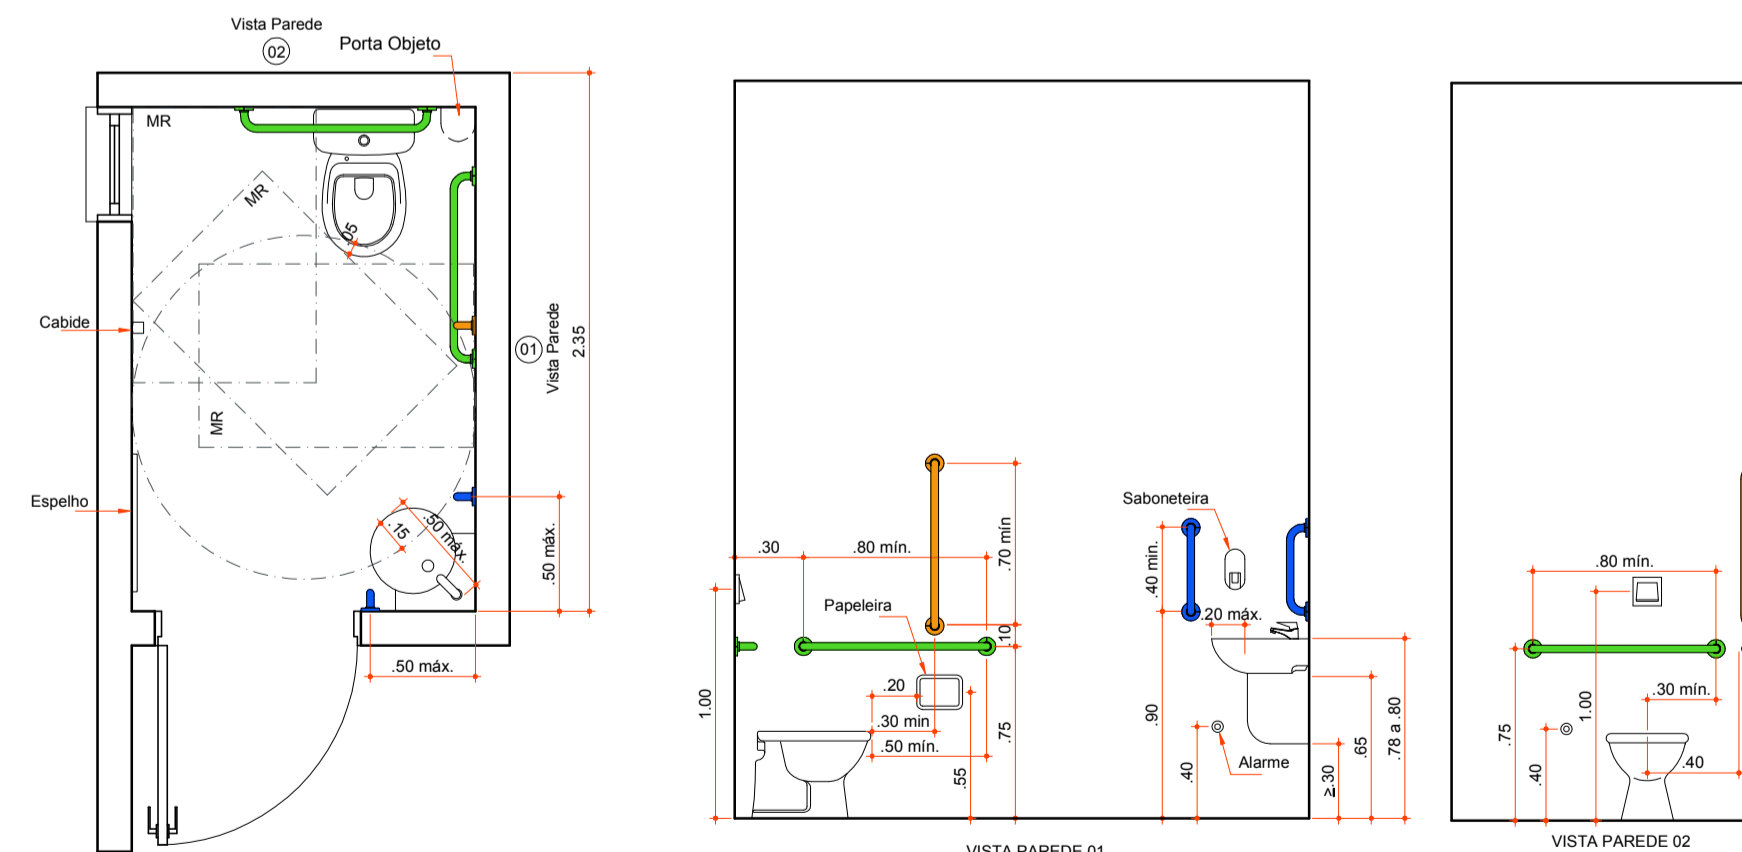

**DETALHE APARELHOS PCD**

Escala 1 : 25



**ammoc**  
Associação dos Municípios do Meio Oeste Catarinense

Rua Roberto Trompowski, 68 2º andar Tel: 49 3522.2800 Fax: 35220235 www.ammoc.com.br e-mail ammoc@ammoc.com.br - JOAÇABA SC

**PREFEITURA MUNICIPAL DE CAPINZAL**

Obra:	<b>PROJETO DE ADEQUAÇÃO E CONCLUSÃO CENTRO MULTIPLO USO</b>	Conteúdo:	<b>CORTE "AA" E "BB" FACHADA FRONTAL SITUAÇÃO</b>
Referência:	<b>PROJETO ARQUITETÔNICO</b>		
Local da Obra:	<b>RUA ANGELO OLIVO</b>		
Quaisquer alterações consulte os responsáveis técnicos			
Assinatura Responsável Técnico		Assinatura Prefeito(a) Municipal	
Projeto:	<b>DENIR NARCIZO ZULIAN - ENG. CIVIL - CREA/SC 50.805-8</b> <b>MICHEL ALBERTI - ENG. CIVIL - CREA/SC 80.032-6</b> <b>ANA JÚLIA UNGERICH - ENG. CIVIL - CREA/SC 105.295-8</b> <b>MAX MOOSHAMMER - ENG CIVIL - CREA/SC 139.164/0</b>	Prancha:	<b>ARQ 02/02</b>
Desenho:	<b>ANDRÉ BEAL</b>	Data:	<b>JUNHO / 2018</b>
Escala:	<b>INDICADA(S)</b>	Área Total:	