



**PLANTA BAIXA
PAVIMENTO TÉRREO**
ÁREA TOTAL = 281,85m²
ESCALA = 1 : 50


ÁREA DE COBERTURA PLANA = 22,93m²
ÁREA DE COBERTURA INCLINADA = 24,23m²
PERÍMETRO COBERTURA = 20,10m

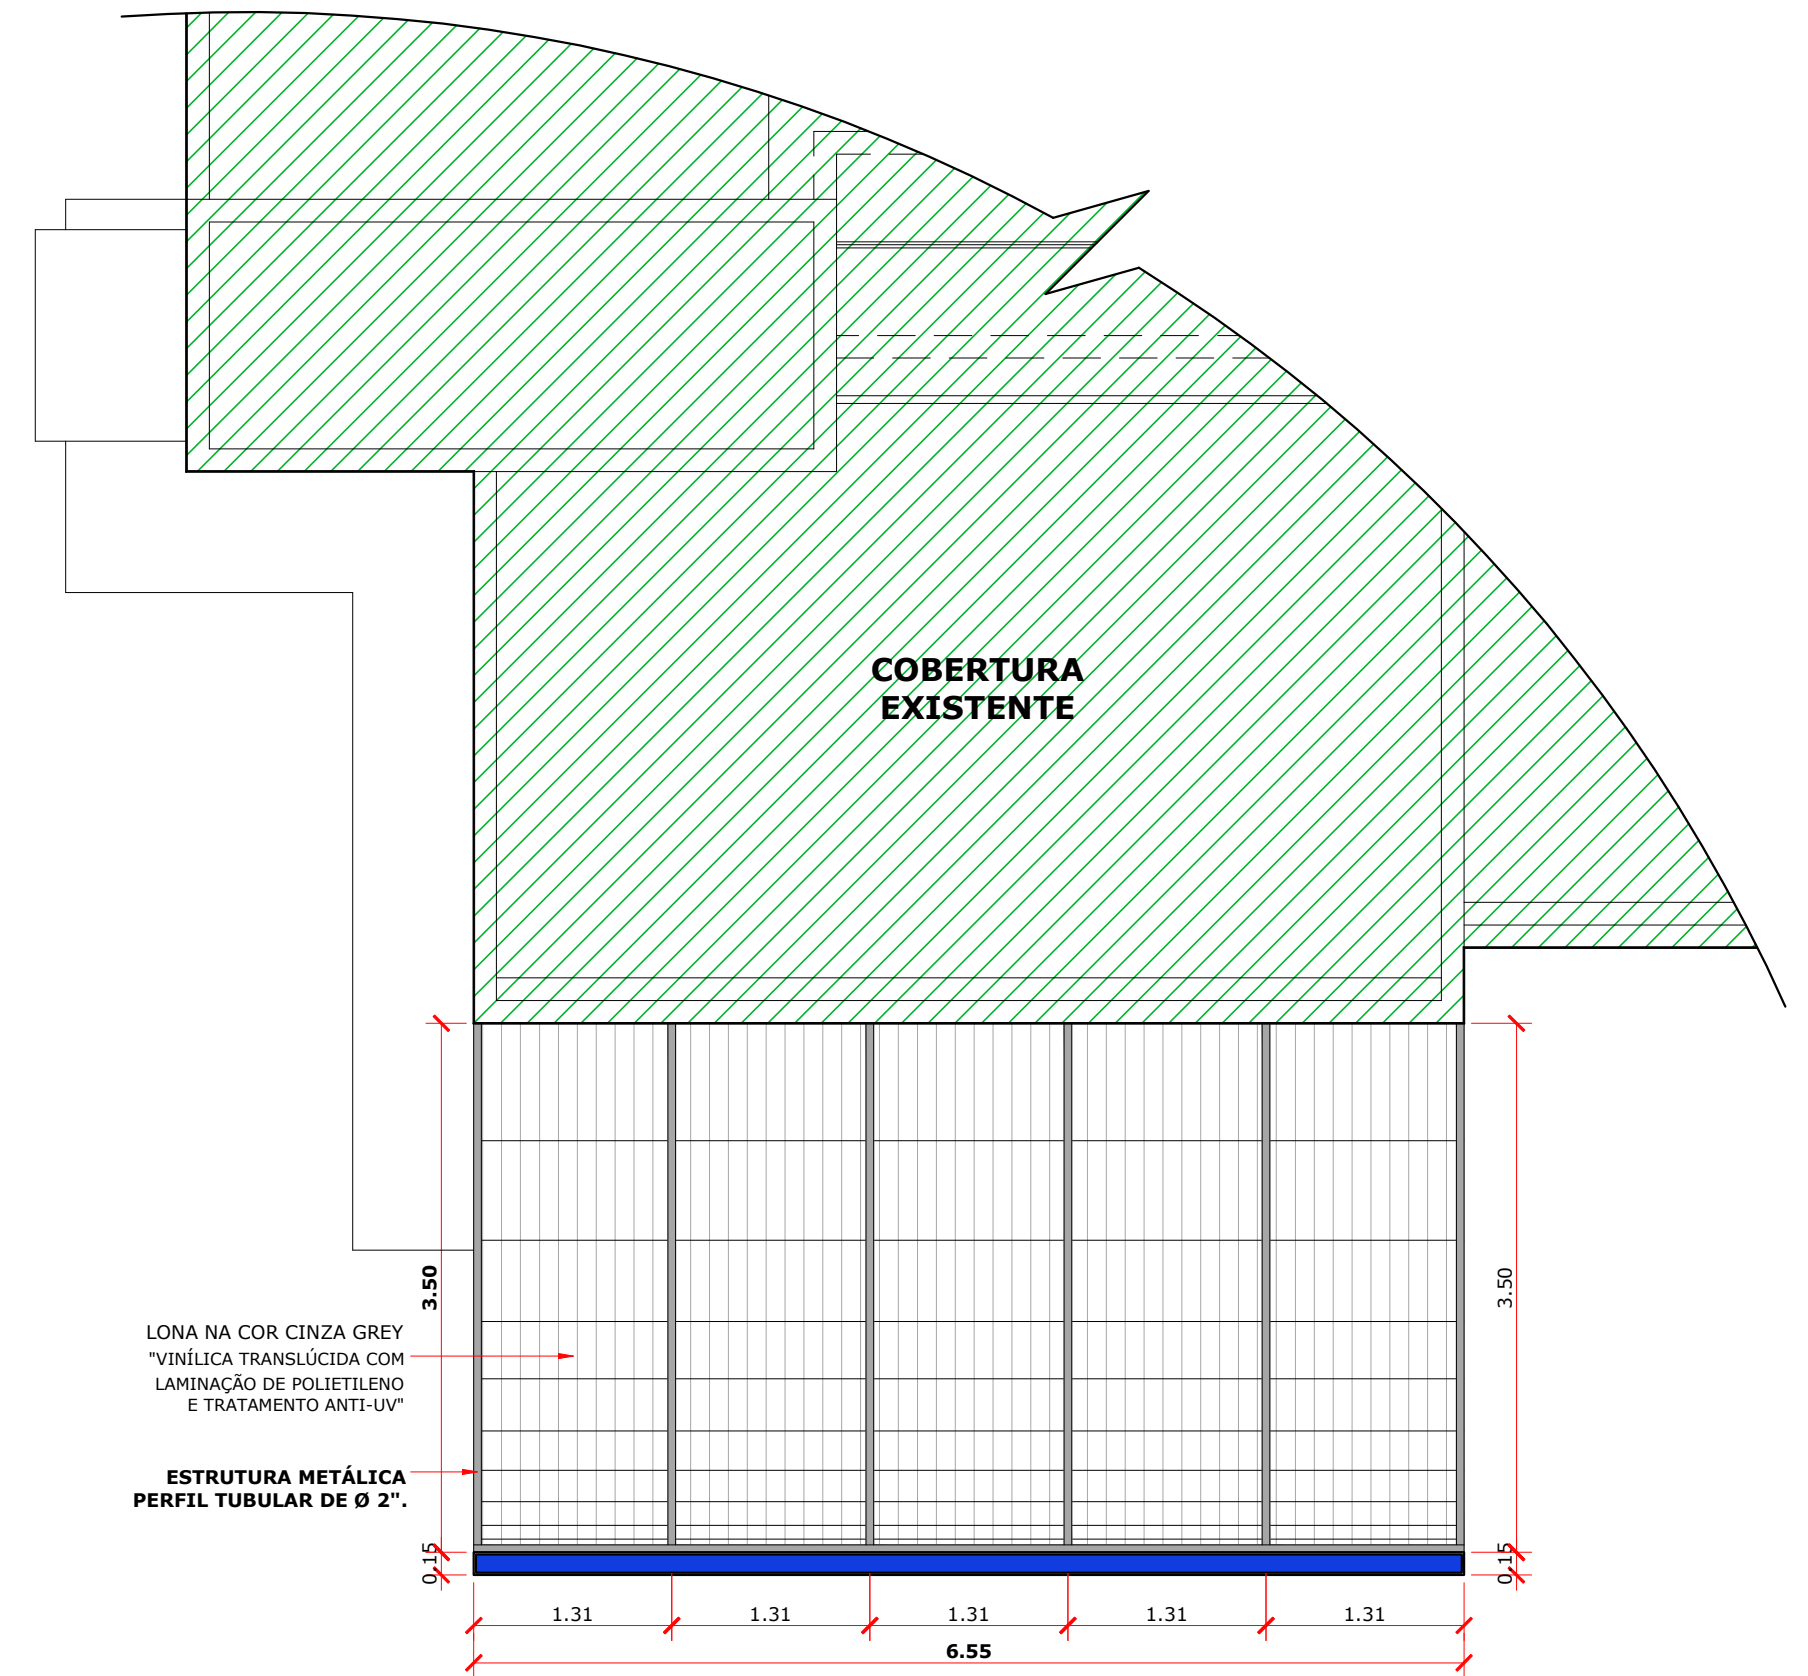


PLANTA DE COBERTURA
ÁREA DE COBERTURA = 22,93m²
PERÍMETRO COBERTURA PLANA = 20,10m
ÁREA DE COBERTURA INCLINADA = 24,23m²
ESCALA = 1 : 50

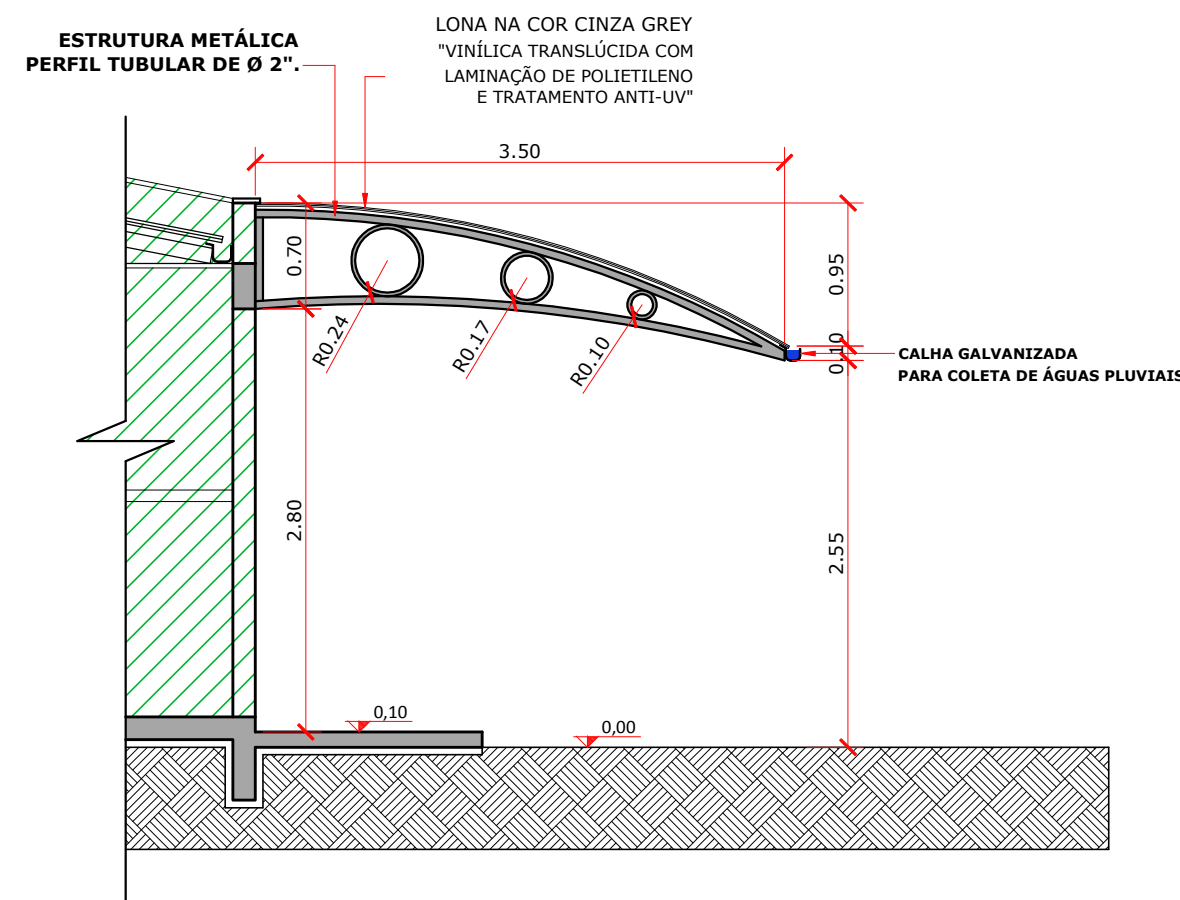

DETALHE - CORTE
COBERTURA METÁLICA
ESCALA = 1 : 50

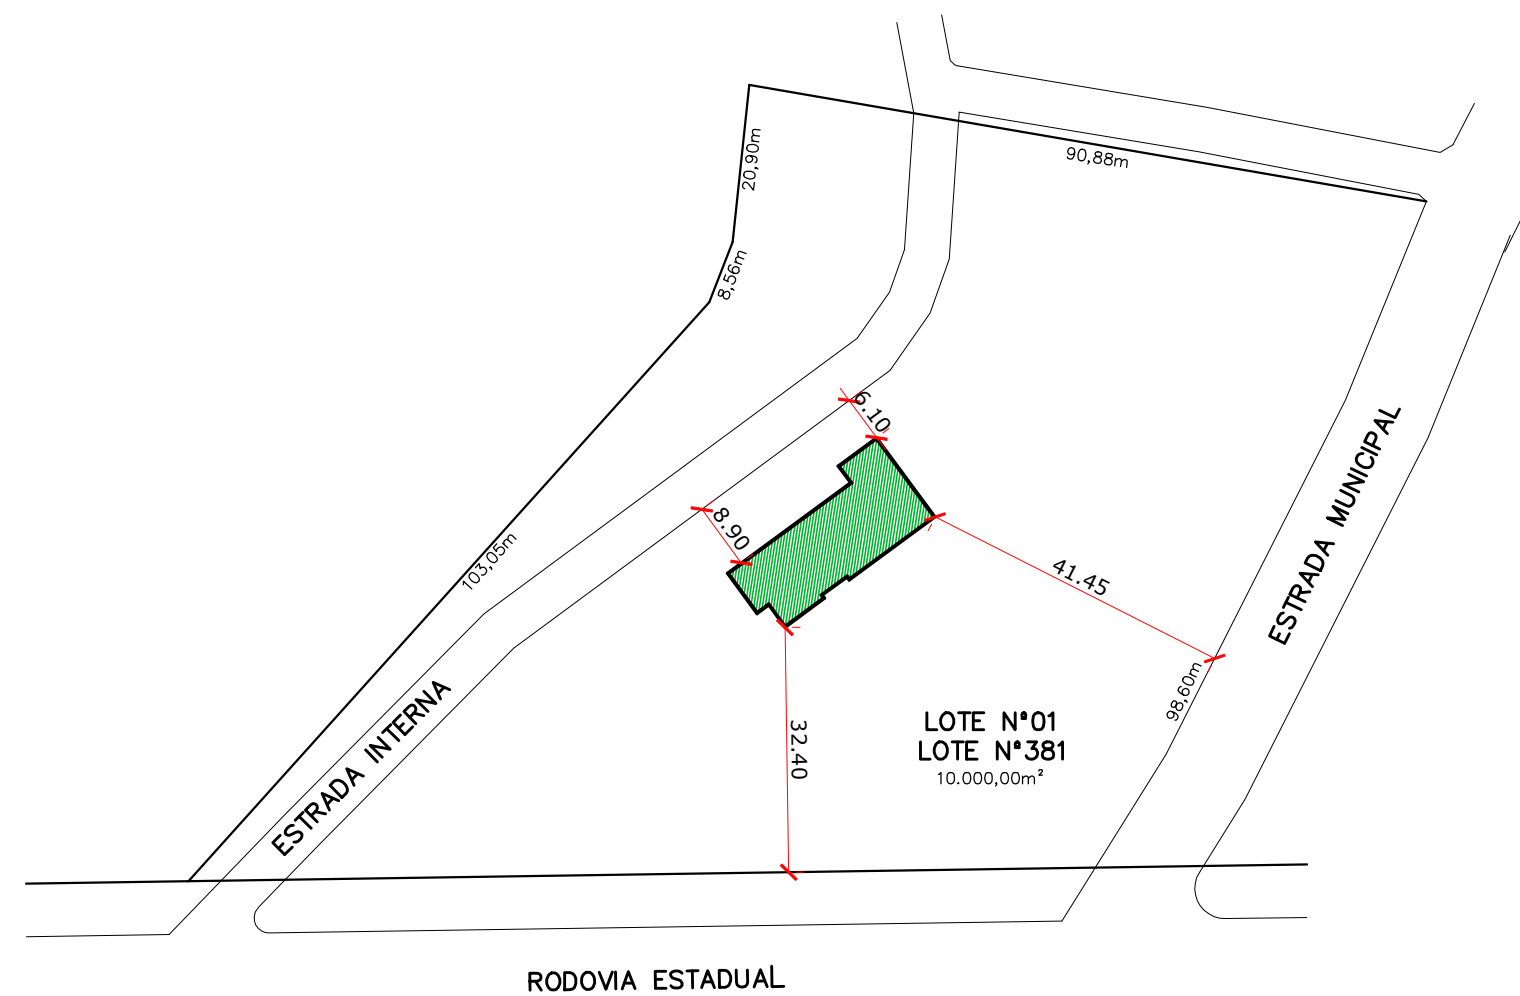

IMPLANTAÇÃO
ESCALA = 1 : 1000

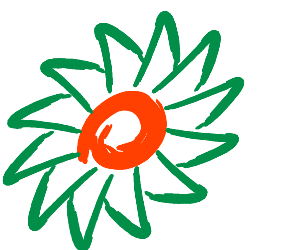

ammoc
Associação dos Municípios do Meio Oeste Catarinense

Rua Roberto Trompowski, 68 2º andar Tel: 49.3522.2800 Fax: 35220235 www.ammoc.com.br e-mail ammoc@ammoc.com.br - JOAÇABA SC

Obra:	TOLDO CRECHE PRIMEIROS PASSOS - CAPINZAL	Conteúdo:	PLANTA BAIXA, PLANTA DE COBERTURA CORTE E IMPLANTAÇÃO.
Referência:	ARQUITETÔNICO		
Local da Obra:	RODOVIA ESTADUAL - BAIRRO SÃO CRISTÓVÃO CAPINZAL - SC		
Quaisquer alterações consulte os responsáveis técnicos			
Assinatura Responsável Técnico		Assinatura do Prefeito (a) Municipal	

Equipe Técnica: **DENIR NARCIZO ZULIAN - ENG. CIVIL - CREA/SC 50.805-8**
MICHEL ALBERTI - ENG. CIVIL - CREA/SC 80.032-6
ANA JÚLIA UNGERICH - ENG. CIVIL - CREA/SC 105.295-8
MAX MOOSHAMMER - ENG. CIVIL - CREA/SC 139.164-0

Prancha:
ARQ
01/01

Desenho: **JOHANNES P. B.** Data: **MAIO / 2018** Escala: **INDICADA(S)** Área Total Cobertura: **22,93 m²**