



**PLANTA DE COBERTURA**  
ESCALA = 1 : 75

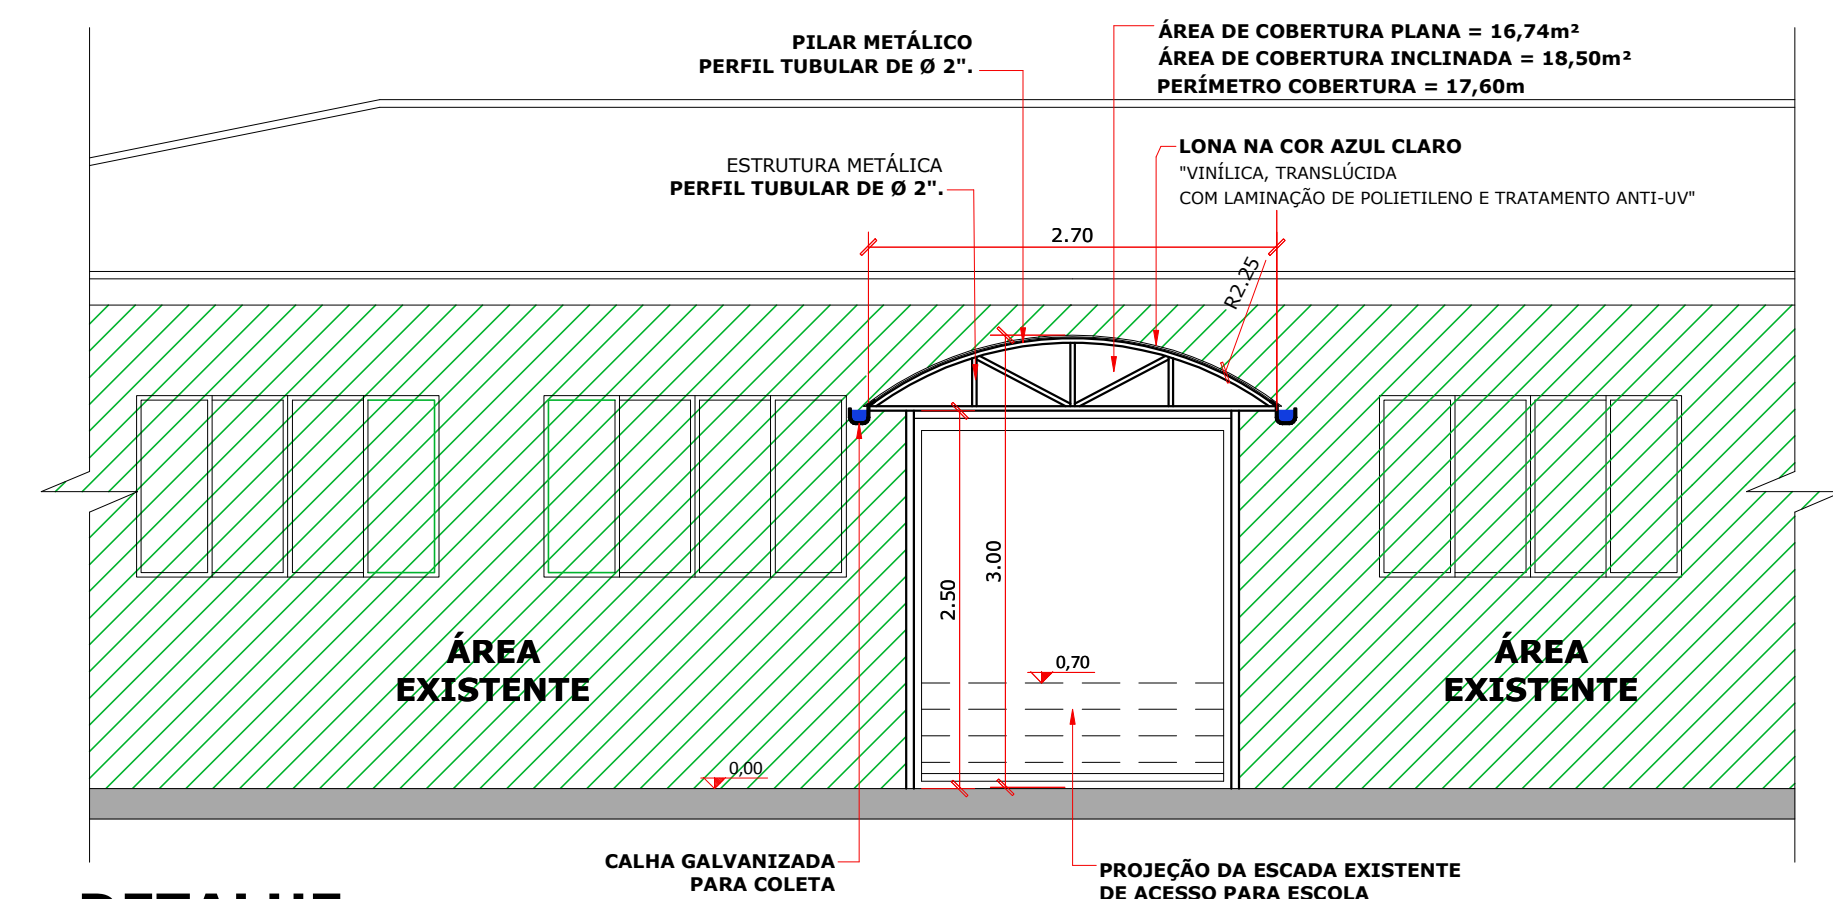

**DETALHE CORTE AA**  
ESCALA = 1 : 50

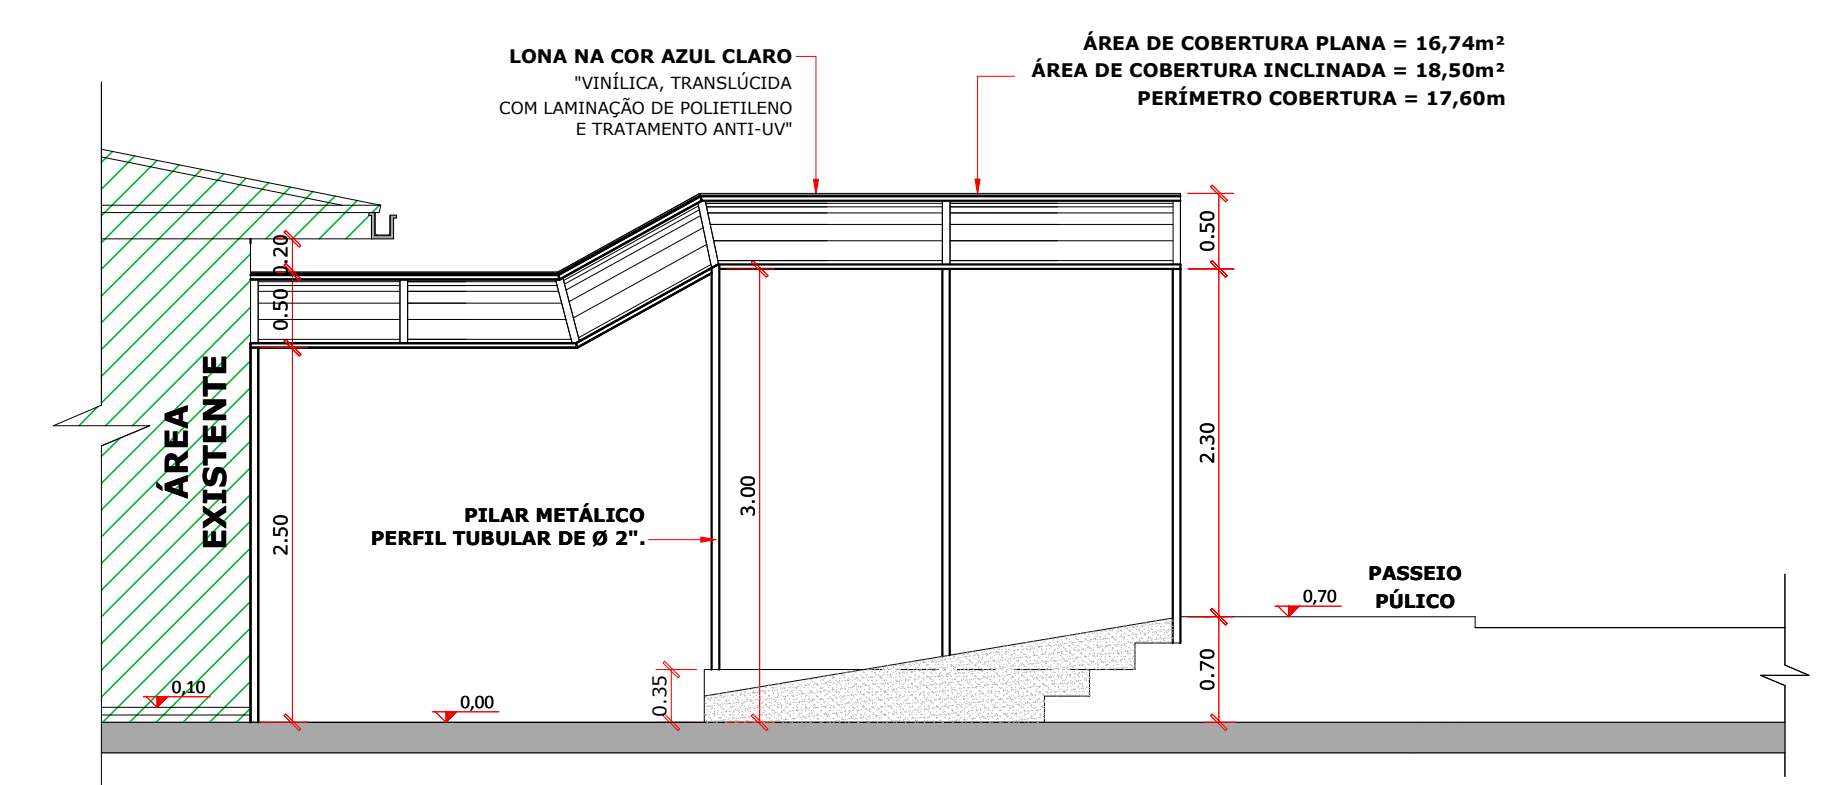

**DETALHE CORTE BB**  
ESCALA = 1 : 50



Rua Roberto Trompowski, 68 2º andar - Tel: 49.3522.2800 Fax: 35220235 www.ammoc.com.br e-mail ammoc@ammoc.com.br - JOIQUÁIA, SC		<b>ammoc</b> Associação dos Municípios do Meio Oeste Catarinense	
Obra:	<b>TOLDOS ESCOLA VILSON KLEINUBING - CAPINZAL</b>	Conteúdo:	
Referência:	<b>ARQUITETÔNICO</b>	PLANTA BAIXA, PLANTA DE COBERTURA, CORTE CC E CORTE DD.	
Local da Obra:	<b>BAIRRO PARIZOTTO CAPINZAL - SC</b>		
Quaisquer alterações consulte os responsáveis técnicos			
Assinatura Responsável Técnico		Assinatura do Prefeito (a) Municipal	
Equipe Técnica:	<b>DENIR NARCIZO ZULIAN - ENG. CIVIL - CREA/SC 50.805-8</b> <b>MICHEL ALBERTI - ENG. CIVIL - CREA/SC 80.032-6</b> <b>ANA JÚLIA UNGERICH - ENG. CIVIL - CREA/SC 105.295-8</b> <b>MAX MOOSHAMMER - ENG. CIVIL - CREA/SC 139.164-0</b>	Francha:	<b>ARQ</b>
Desenho:	<b>JOHANNES P. B.</b>	Data:	<b>MAIO / 2018</b>
Escala:	<b>INDICADA(S)</b>	Área Total Cobertura:	<b>83,50 m<sup>2</sup></b>
		<b>02/02</b>	