



**IMPLANTAÇÃO**  
ESCALA: 1:100

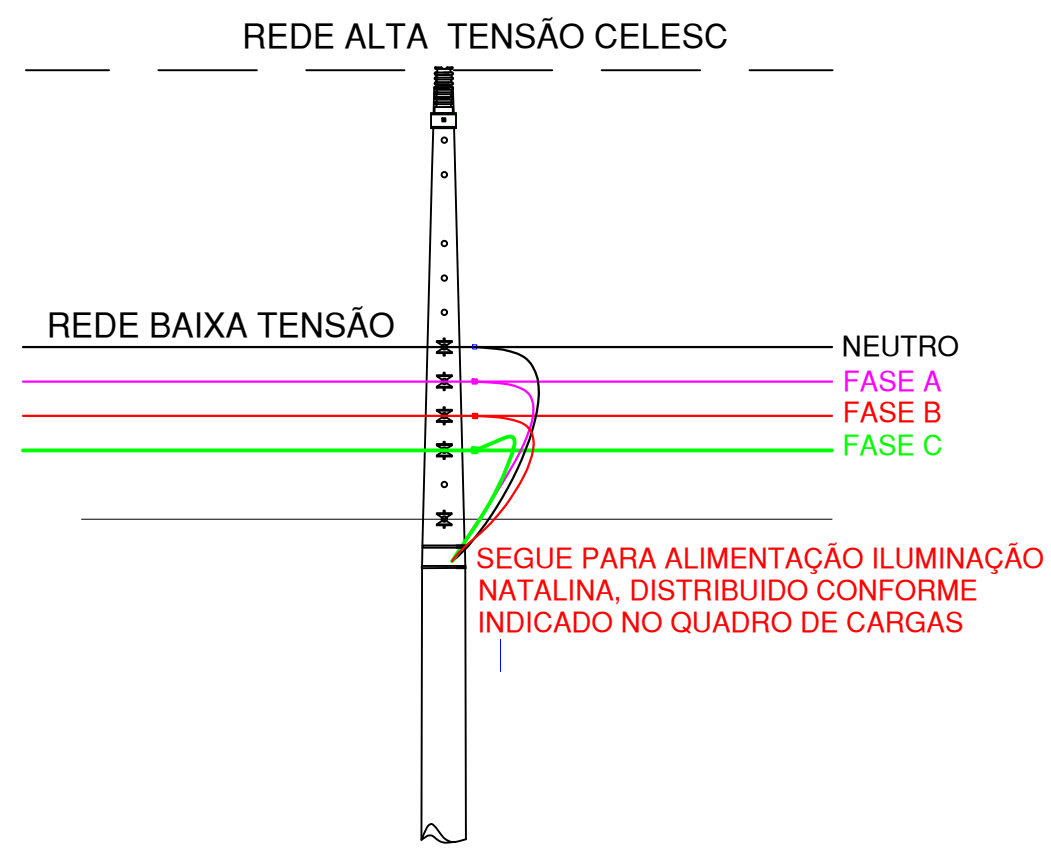

**DETALHE ALIMENTAÇÃO**  
ESCALA: S/E

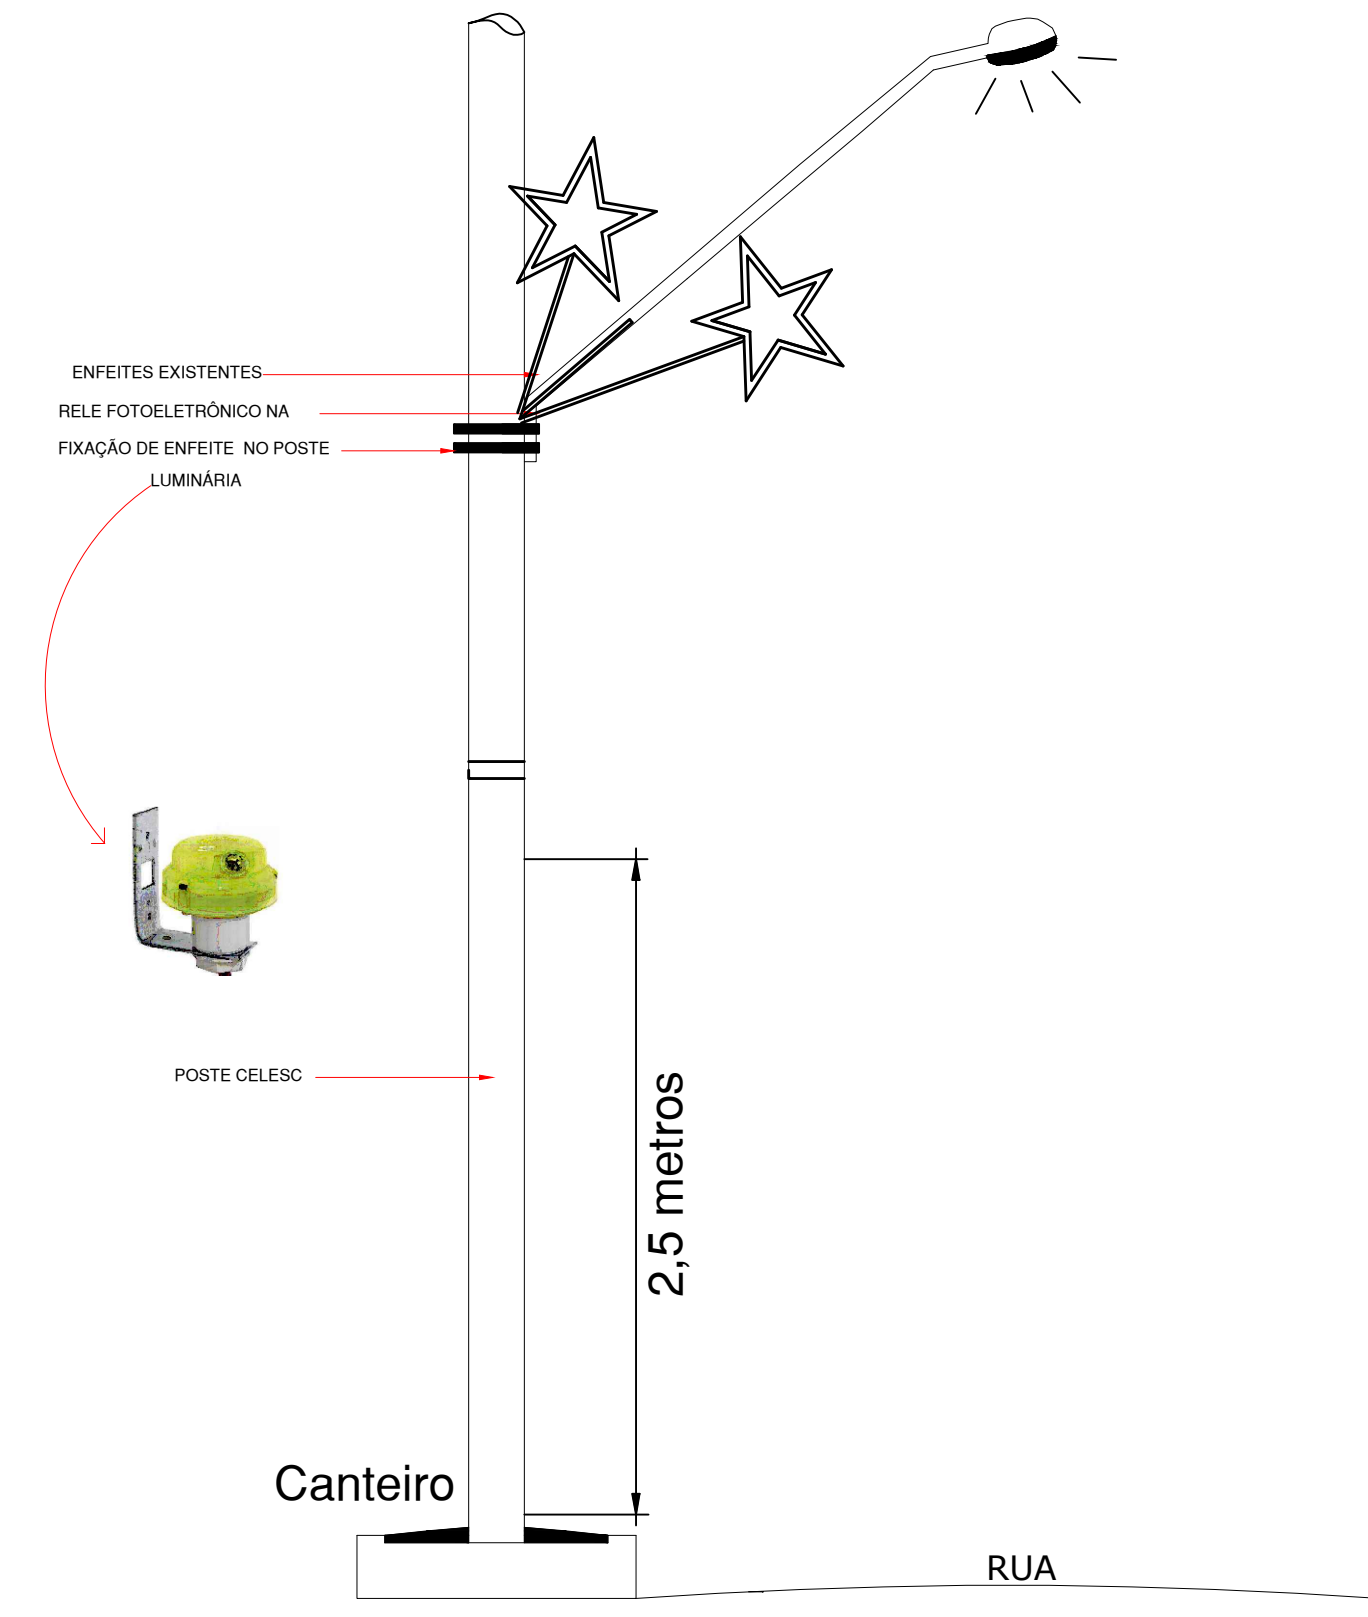

**DETALHE POSTES**  
ESCALA: S/E

TAXA DE OCUPAÇÃO DO SOLO	MATRÍCULA TERRENO :		RESUMO DAS ÁREAS
	ÁREA DO TERRENO ( min. ) :		
	"T. O." ( TAXA DE OCUPAÇÃO ) :		
	"I. A." ( ÍNDICE DE APROVEITAMENTO ) :		
	Nº DE PAVIMENTOS		
ÁREA DO PROJETO PARA CONSTRUÇÃO			
APROVAÇÕES			

Direitos autorais reservados - Lei 5988/73.  
Consultar projetos complementares.  
Verificar medidas na obra.  
Medidas em metros. Divergência entre cotas e escala, prevalece as cotas.  
Qualquer alteração deverá ser autorizada pelo responsável técnico.  
Declaro que a aprovação do projeto não implica no recolhimento de taxas, nem do direito de propriedade do terreno

**mbience**  
Arquitetura e Engenharia

Priscila Maschio Favretto  
Arquiteta e Urbanista CAU: A14672-0  
Thais Carla Guimarães  
Arquiteta e Urbanista CAU: A106822-6  
Luz Roberto da Silva  
Eng. Eletricista CREA/SC: 046709-4  
CAU BR: 26306-0  
CREA SC: 127525-0

OBJETO	PROJETO PARA DECORAÇÃO NATALINA 2017
LOCAL	CAPINZAL - SC
ESPECIFICAÇÕES	PROJETO ARQUITETÔNICO: PLANTA DE LOCAÇÃO POSTES CELESC DETALHES
PROJETO	Resp. Técnico
EXECUÇÃO	Resp. Técnico
PROPRIETÁRIO	PREFEITURA MUNICIPAL DE CAPINZAL CNPJ: 82.939.406/0001-07
BRANCO	ARQ. 01
	01
	01-04
	COD. Nº :