


CONCHA ACÚSTICA ILUMINADA POR REFLETOR E DOIS ANJOS A SEREM LOCADOS EM FIBRA

PINHEIRO EXISTENTE DECORADO COM MINI LÂMPADAS

LETREIRO FELIZ NATAL ILUMINADO COM RELFETOR

CASA DO PAPAÍ NOEL

PRAÇA MUNICIPAL
ESCALA: S/E

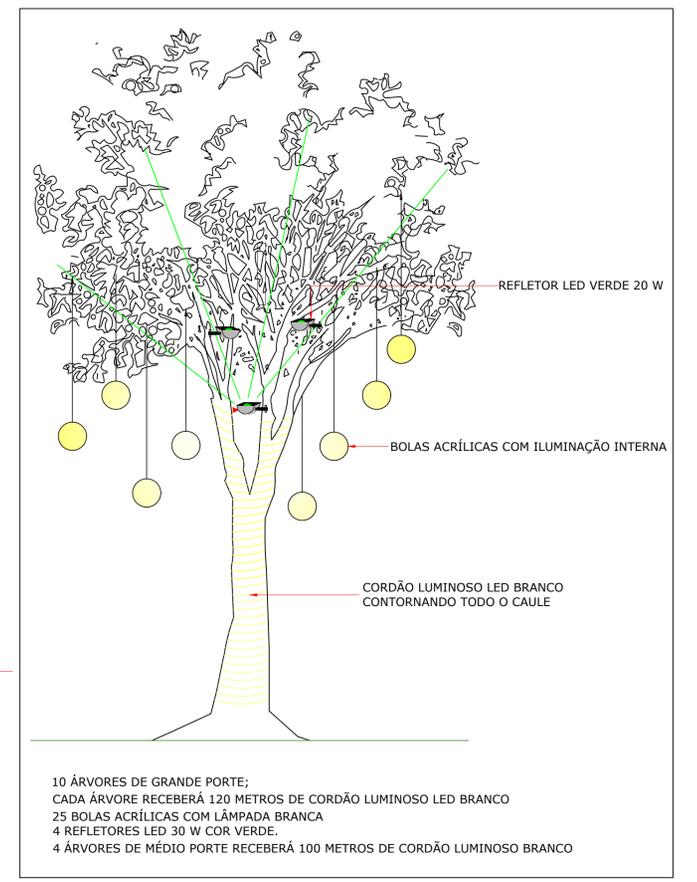

10 ÁRVORES DE GRANDE PORTE;
CADA ÁRVORE RECEBERÁ 120 METROS DE CORDÃO LUMINOSO LED BRANCO
25 BOLAS ACRÍLICAS COM LÂMPADA BRANCA
4 REFLETORES LED 30 W COR VERDE.
4 ÁRVORES DE MÉDIO PORTE RECEBERÁ 100 METROS DE CORDÃO LUMINOSO BRANCO

DETALHE ÁRVORES
ESCALA: 1:50

TAXA DE OCUPAÇÃO DO SOLO	MATRÍCULA TERRENO :		RESUMO DAS ÁREAS
	ÁREA DO TERRENO (mín.) :		
	"T. O." (TAXA DE OCUPAÇÃO) :		
	"I. A." (ÍNDICE DE APROVEITAMENTO) :		
	Nº DE PAVIMENTOS		
ÁREA DO PROJETO PARA CONSTRUÇÃO			
APROVAÇÕES			
Direitos autorais reservados - Lei 5988/73. Consultar projetos complementares. Verificar medidas na obra. Medidas em metros. Divergência entre cotas e escala, prevalece as cotas. Qualquer alteração deverá ser autorizada pelo responsável técnico Declaro que a aprovação do projeto não implica no recolhimento de taxas, nem do direito de propriedade do terreno			
		Priscila Maschio Favretto Arquiteta e Urbanista CAU. A174672-0 Thais Carla Gevazzoni Arquiteta e Urbanista CAU. A109822-5 Luiz Roberto da Silva Eng. Eletricista CREA/SC: 046709-4	
CAU BR: 26306-0 CREA SC: 127525-0			
OBRA: PROJETO PARA DECORAÇÃO NATALINA 2017 LOCAL: CAPINZAL - SC			
ÁREA	ESPECIFICAÇÕES		
DATA: SET./2018	PROJETO ARQUITETÔNICO: PLANTA DE LOCAÇÃO PRAÇA PEDRO LELIS DA ROCHA DETALHES		
ESCALA: INDICADA			
PROJETO	Resp. Técnico		
EXECUÇÃO	Resp. Técnico		
PROPRIETÁRIO			
PREFEITURA MUNICIPAL DE CAPINZAL CNPJ:82.777.244/0001-40			BRANCHA: ARQ. 01 03 03-04 COD. Nº: