



FACHADA FRONTAL

Escala 1:50

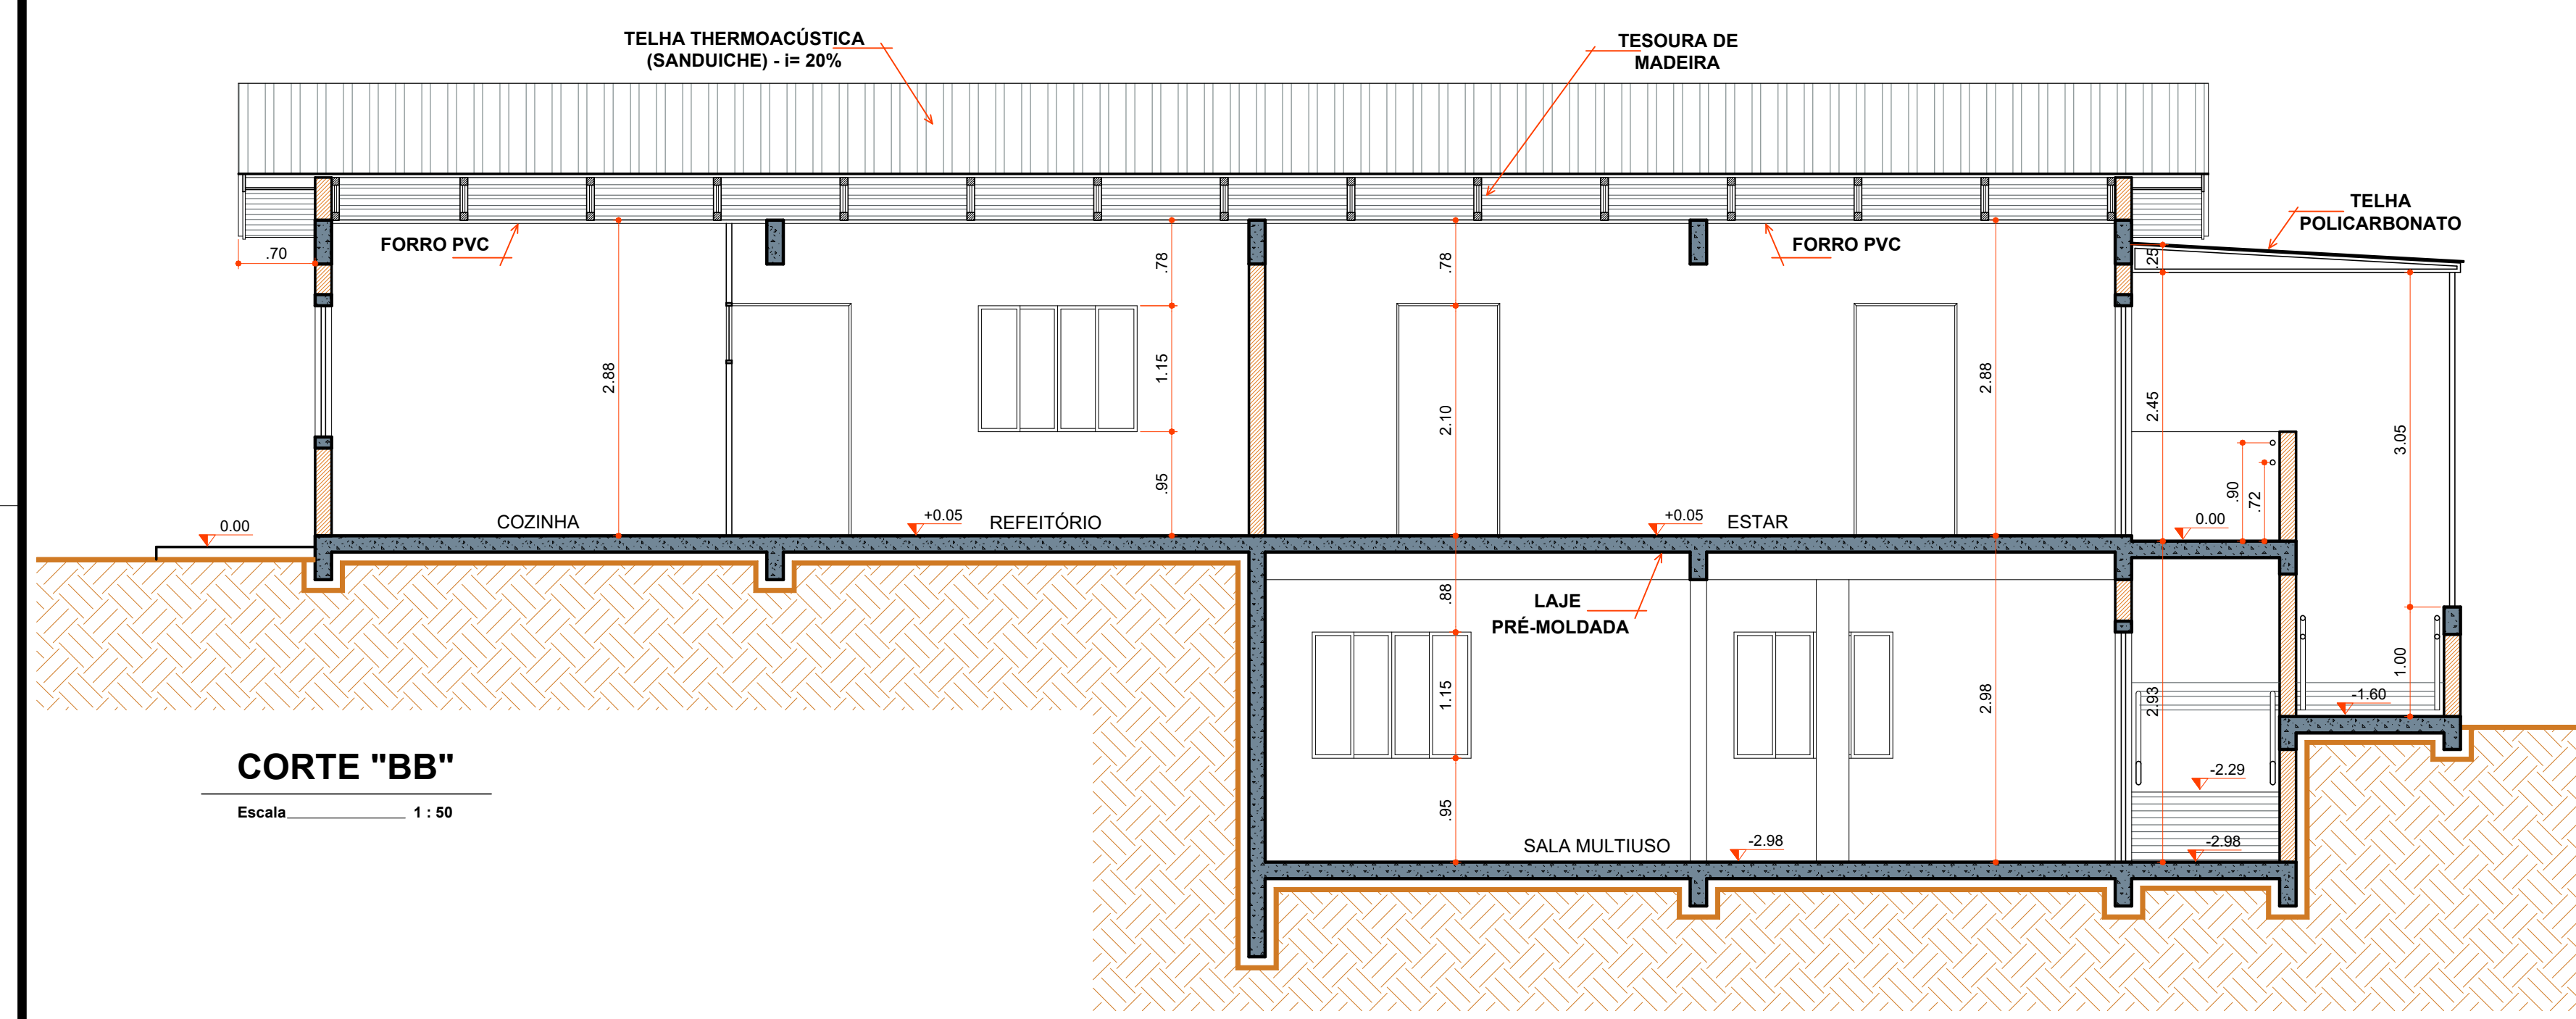

CORTE "BB"

Escala 1:50

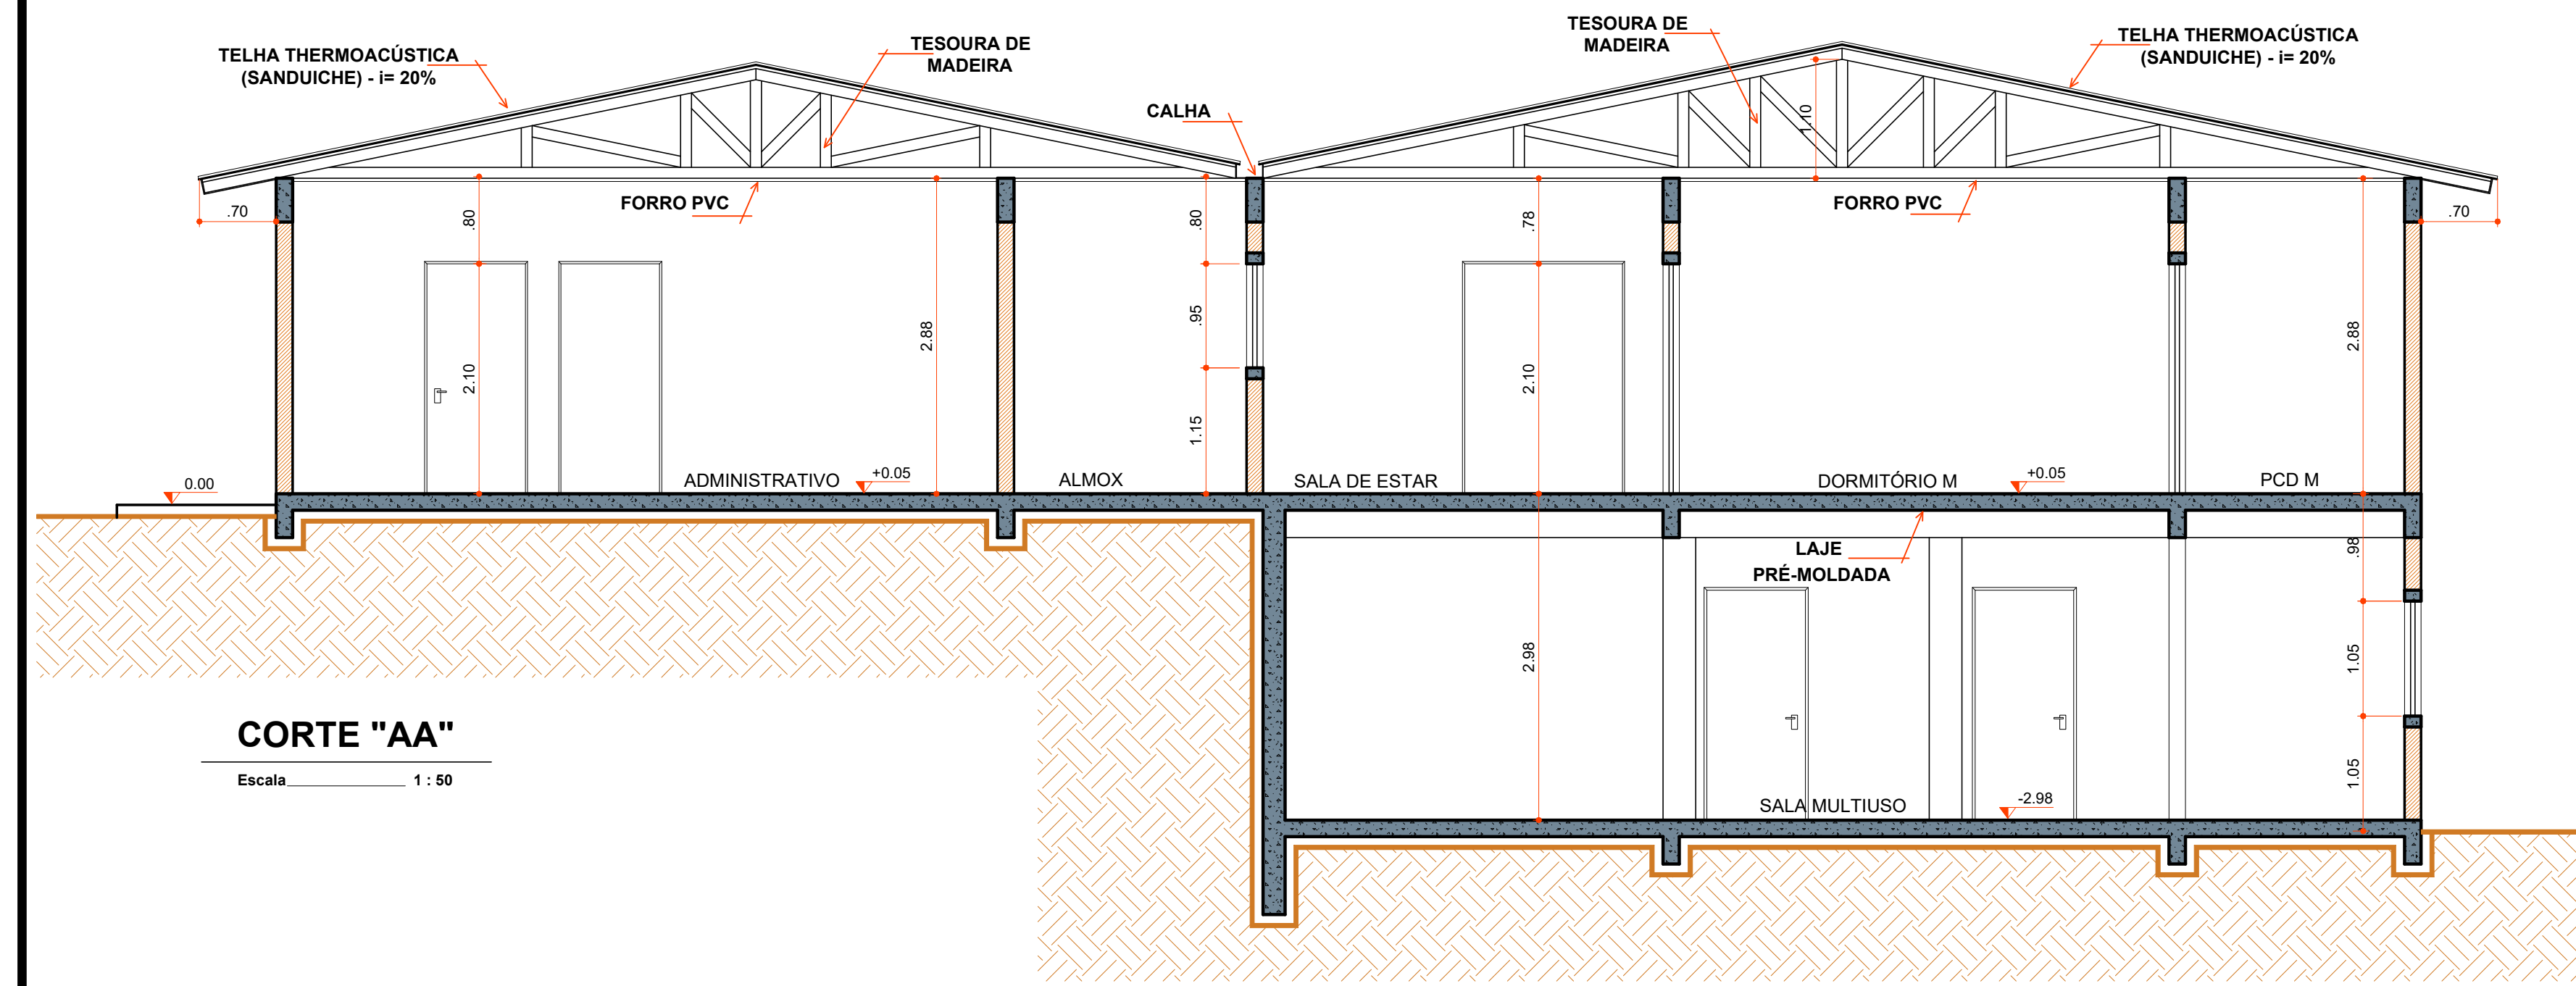

CORTE "AA"

Escala 1:50



SITUAÇÃO



ammoc
Associação dos Municípios do Meio Oeste Catarinense
R. Roberto Trompowski, 68 2º andar - Tel: 49 3522 2800 Fax: 35220235 www.ammoc.com.br e-mail: ammoc@ammoc.com.br - JORNADA SC

PREFEITURA MUNICIPAL DE CAPINZAL

Obra: PROJETO DE REFORMA E AMPLIAÇÃO CIA LAR	Conteúdo: CORTE "AA" E "BB" FACHADA FRONTAL SITUAÇÃO
Referência: PROJETO ARQUITETÔNICO	
Local da Obra: RUA EMILIO BARISON	

Quaisquer alterações consulte os responsáveis técnicos

Assinatura Responsável Técnico	Assinatura Prefeito(a) Municipal
Projeto: DENIR NARCIZO ZULIAN - ENG. CIVIL - CREA/SC 50.805-8 MICHEL ALBERTI - ENG. CIVIL - CREA/SC 80.032-6 ANA JÚLIA UNGERICH - ENG. CIVIL - CREA/SC 105.295-8 MAX MOOSHAMMER - ENG. CIVIL - CREA/SC 139.164-0	
Desenho: A - BEAL	Data: NOVEMBRO / 2018
Escala: INDICADA(S)	Área Total: 536,62 m²

ARQ
03/03