

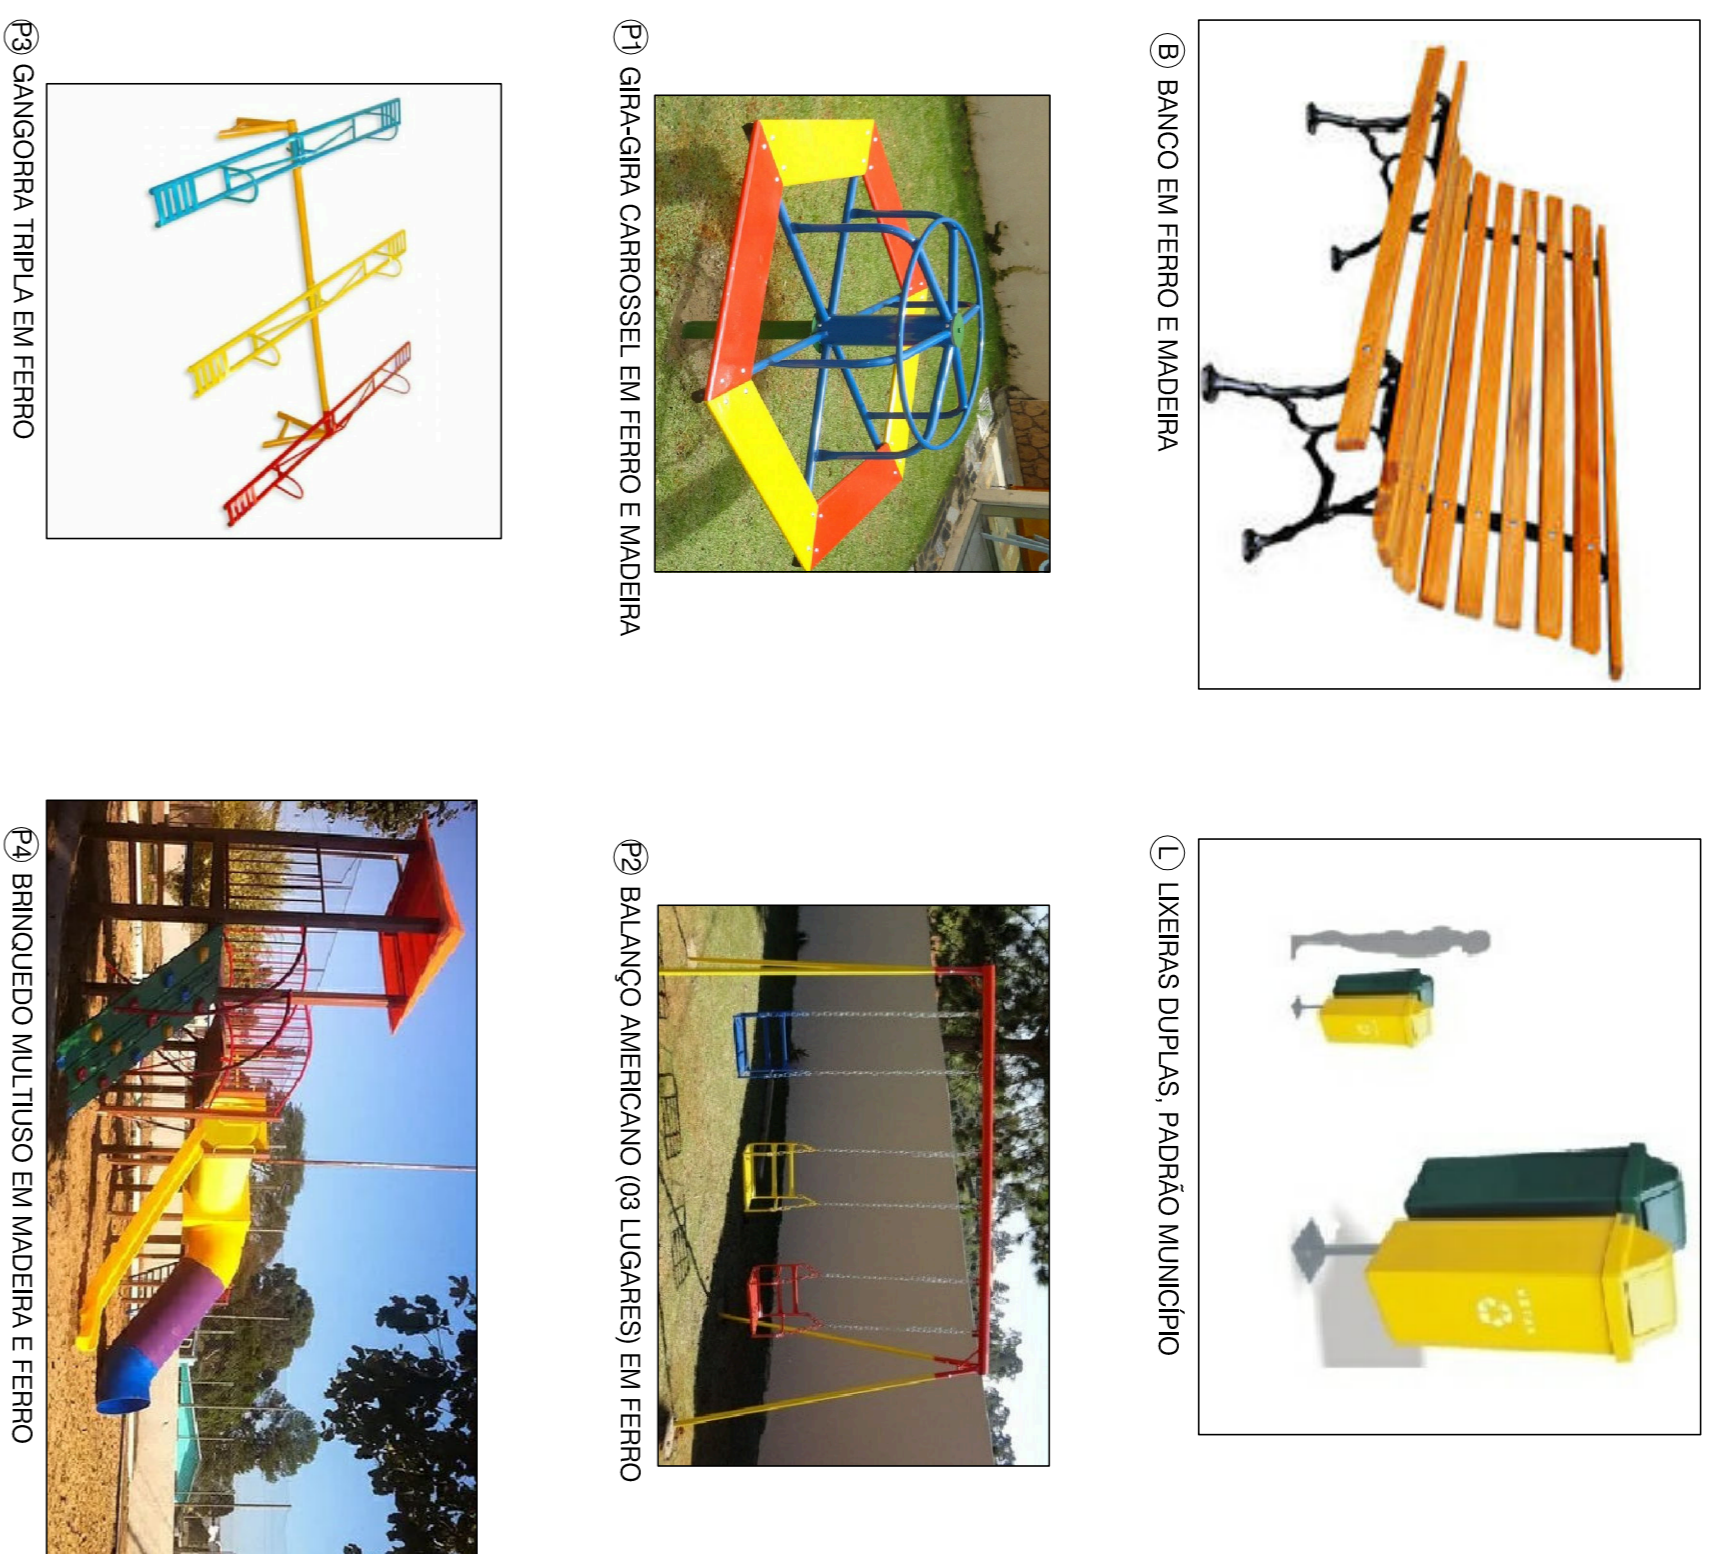


LEGENDA	
<b>B</b>	Banco em ferro e madeira - 07 unidades
<b>L</b>	Lixeiras duplas, padrão município - 09 unidades
<b>P1</b>	Gira-gira carrossel em ferro - 1 unidade
<b>P2</b>	Balango Americano (03 lugares) em ferro - 1 unidade
<b>P3</b>	Gangorra tripla em ferro - 1 unidade
<b>P4</b>	Brinquedo multiluso em madeira e ferro - 1 unidade

IMPLANTAÇÃO GERAL  
 A = 1.669,00 m<sup>2</sup>  
 ESCALA 1/250

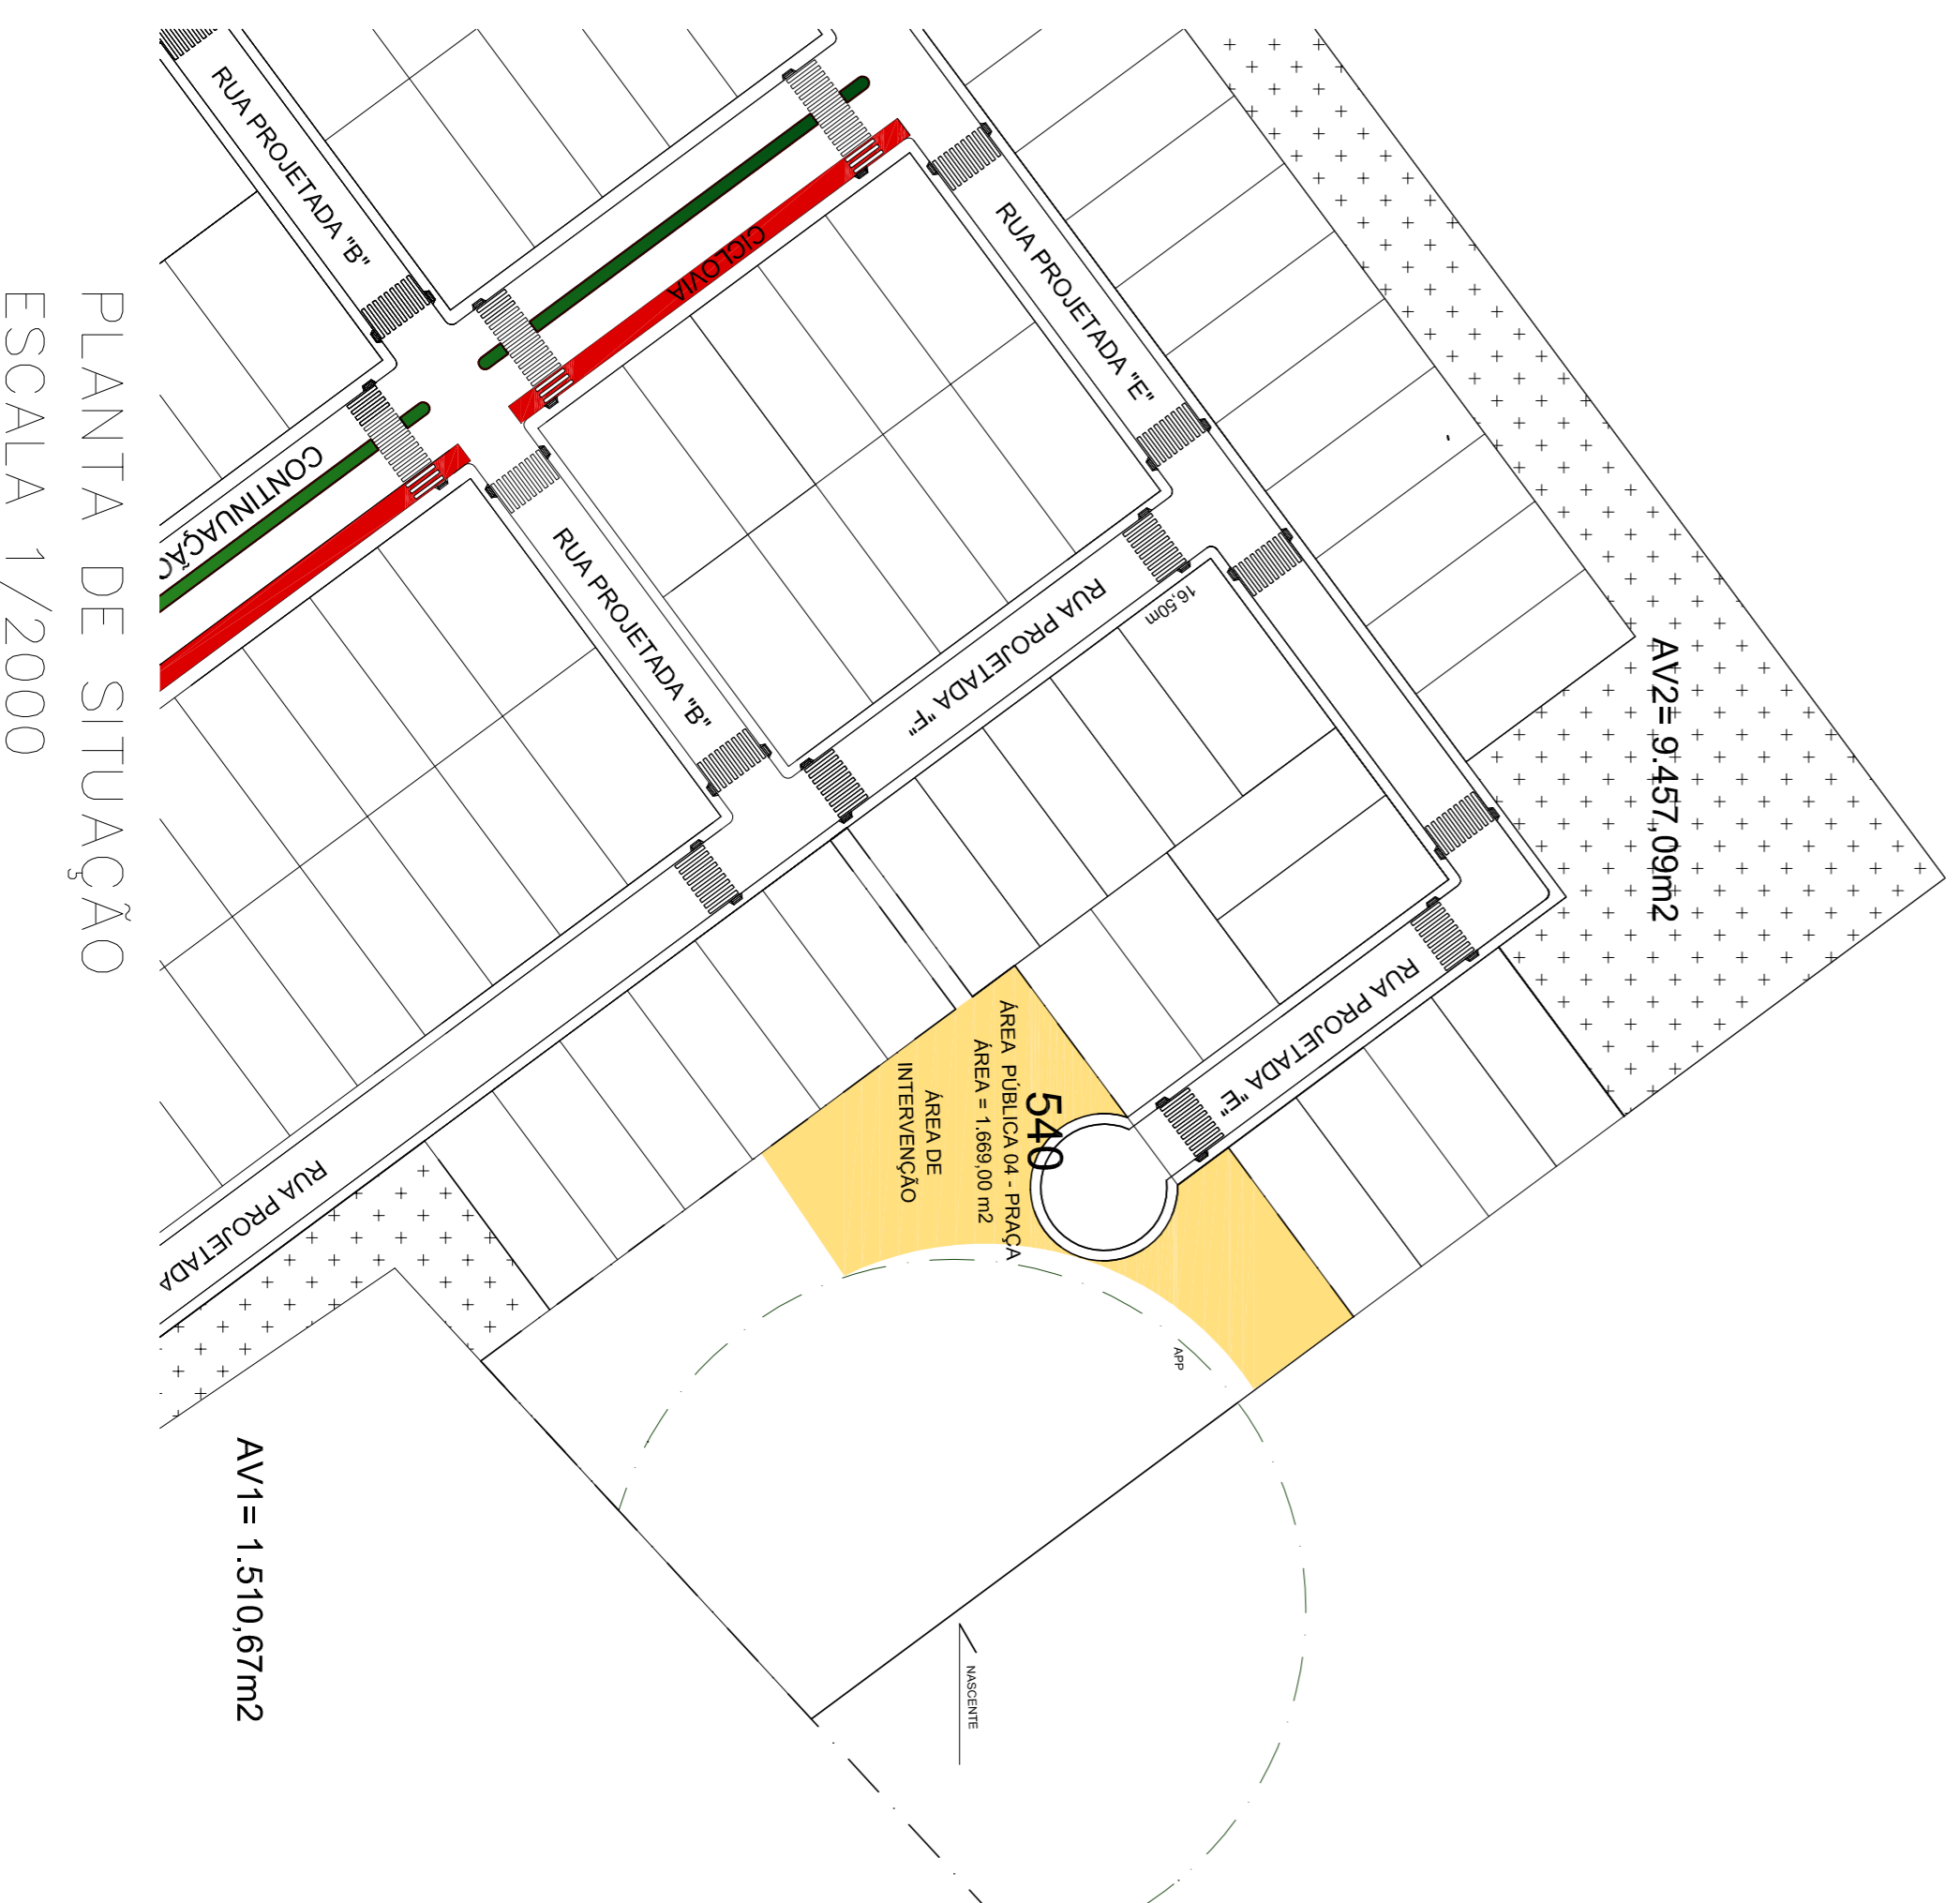

LEVANTAMENTO TOPOGRÁFICO  
 ESCALA 1/750

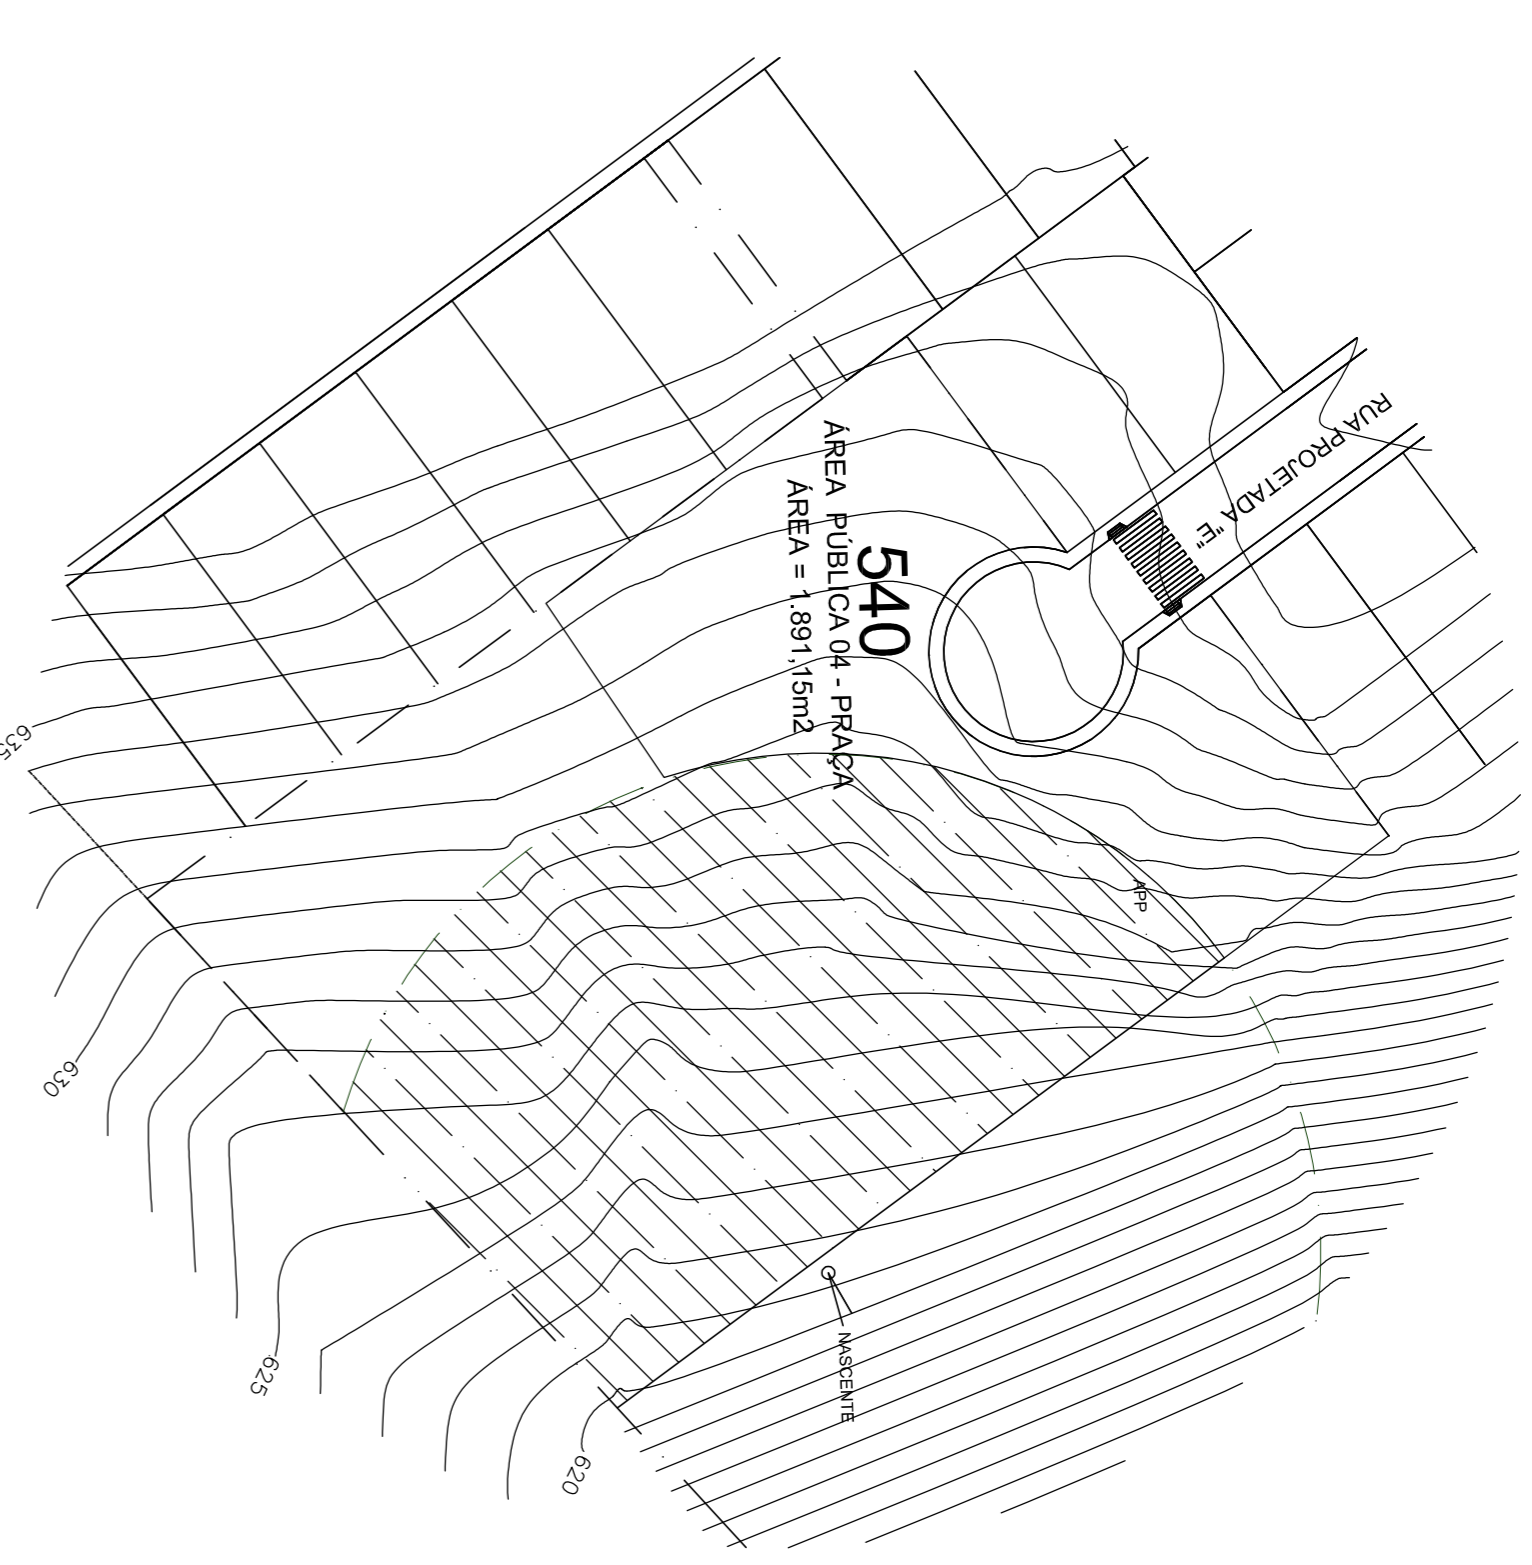

PLANTA DE SITUAÇÃO  
 ESCALA 1/2000

Direitos autorais reservados - Lei 5988/73.  
 Consultar projetos complementares.  
 Verificar medidas na obra.  
 Medidas em metros. Divergência entre cotas e escala, prevalece as cotas.  
 Qualquer alteração deverá ser autorizada pelo responsável técnico.  
 Declara-se que a aprovação do projeto não implica no recolhimento de taxas, nem do diente de propriedade do terreno.

**SUZANE RIGEL**  
 ARQUITETA E URBANISTA  
 CAU/BR-486043-3

**EMPREENDIMENTOS**

RESPONSÁVEL TÉCNICO:	PROPRIETÁRIO:
SUZANE RIGEL Arquiteta e Urbanista CAU/BR-486043-3	PREFEITURA MUNICIPAL DE CAPINZAL

**PROJETO URBANÍSTICO**

**Prefeitura Municipal de Capinzal**

RUA CARMELO ZOCOLI, Nº - CAPINZAL - SANTA CATARINA

OBRAS: PRAÇA LOTEAMENTO NOVA CAPINZAL

DISCRIMINAÇÃO: PRANCHA:

SITUAÇÃO- IMPLANTAÇÃO - FOTOS	01/07
LEVANTAMENTO TOPOGRÁFICO	
ÁREA DE INTERVENÇÃO:	1.669,00 m <sup>2</sup>
ESCALA: INDICADA	DATA: ABRIL/2019