


PLANTA DE PISO
 Á = 1.669,00 m²
 ESCALA 1/250

LEGENDA		
	BRITA Nº0	100,00 m ²
	BRITA Nº 1	470,00 m ²
	PAYER COR CINZA 20x10x6cm	700,00m ²
	PAYER COR VERMELHA	13,24 m ²
	PODOTÁCIL TIPO LINHA 20x20x6cm	12,00 m ²
	PODOTÁCIL TIPO BOLA 20x20x6cm	
	MEIO FIO IN LOCO 15x30cm=	125,00 m

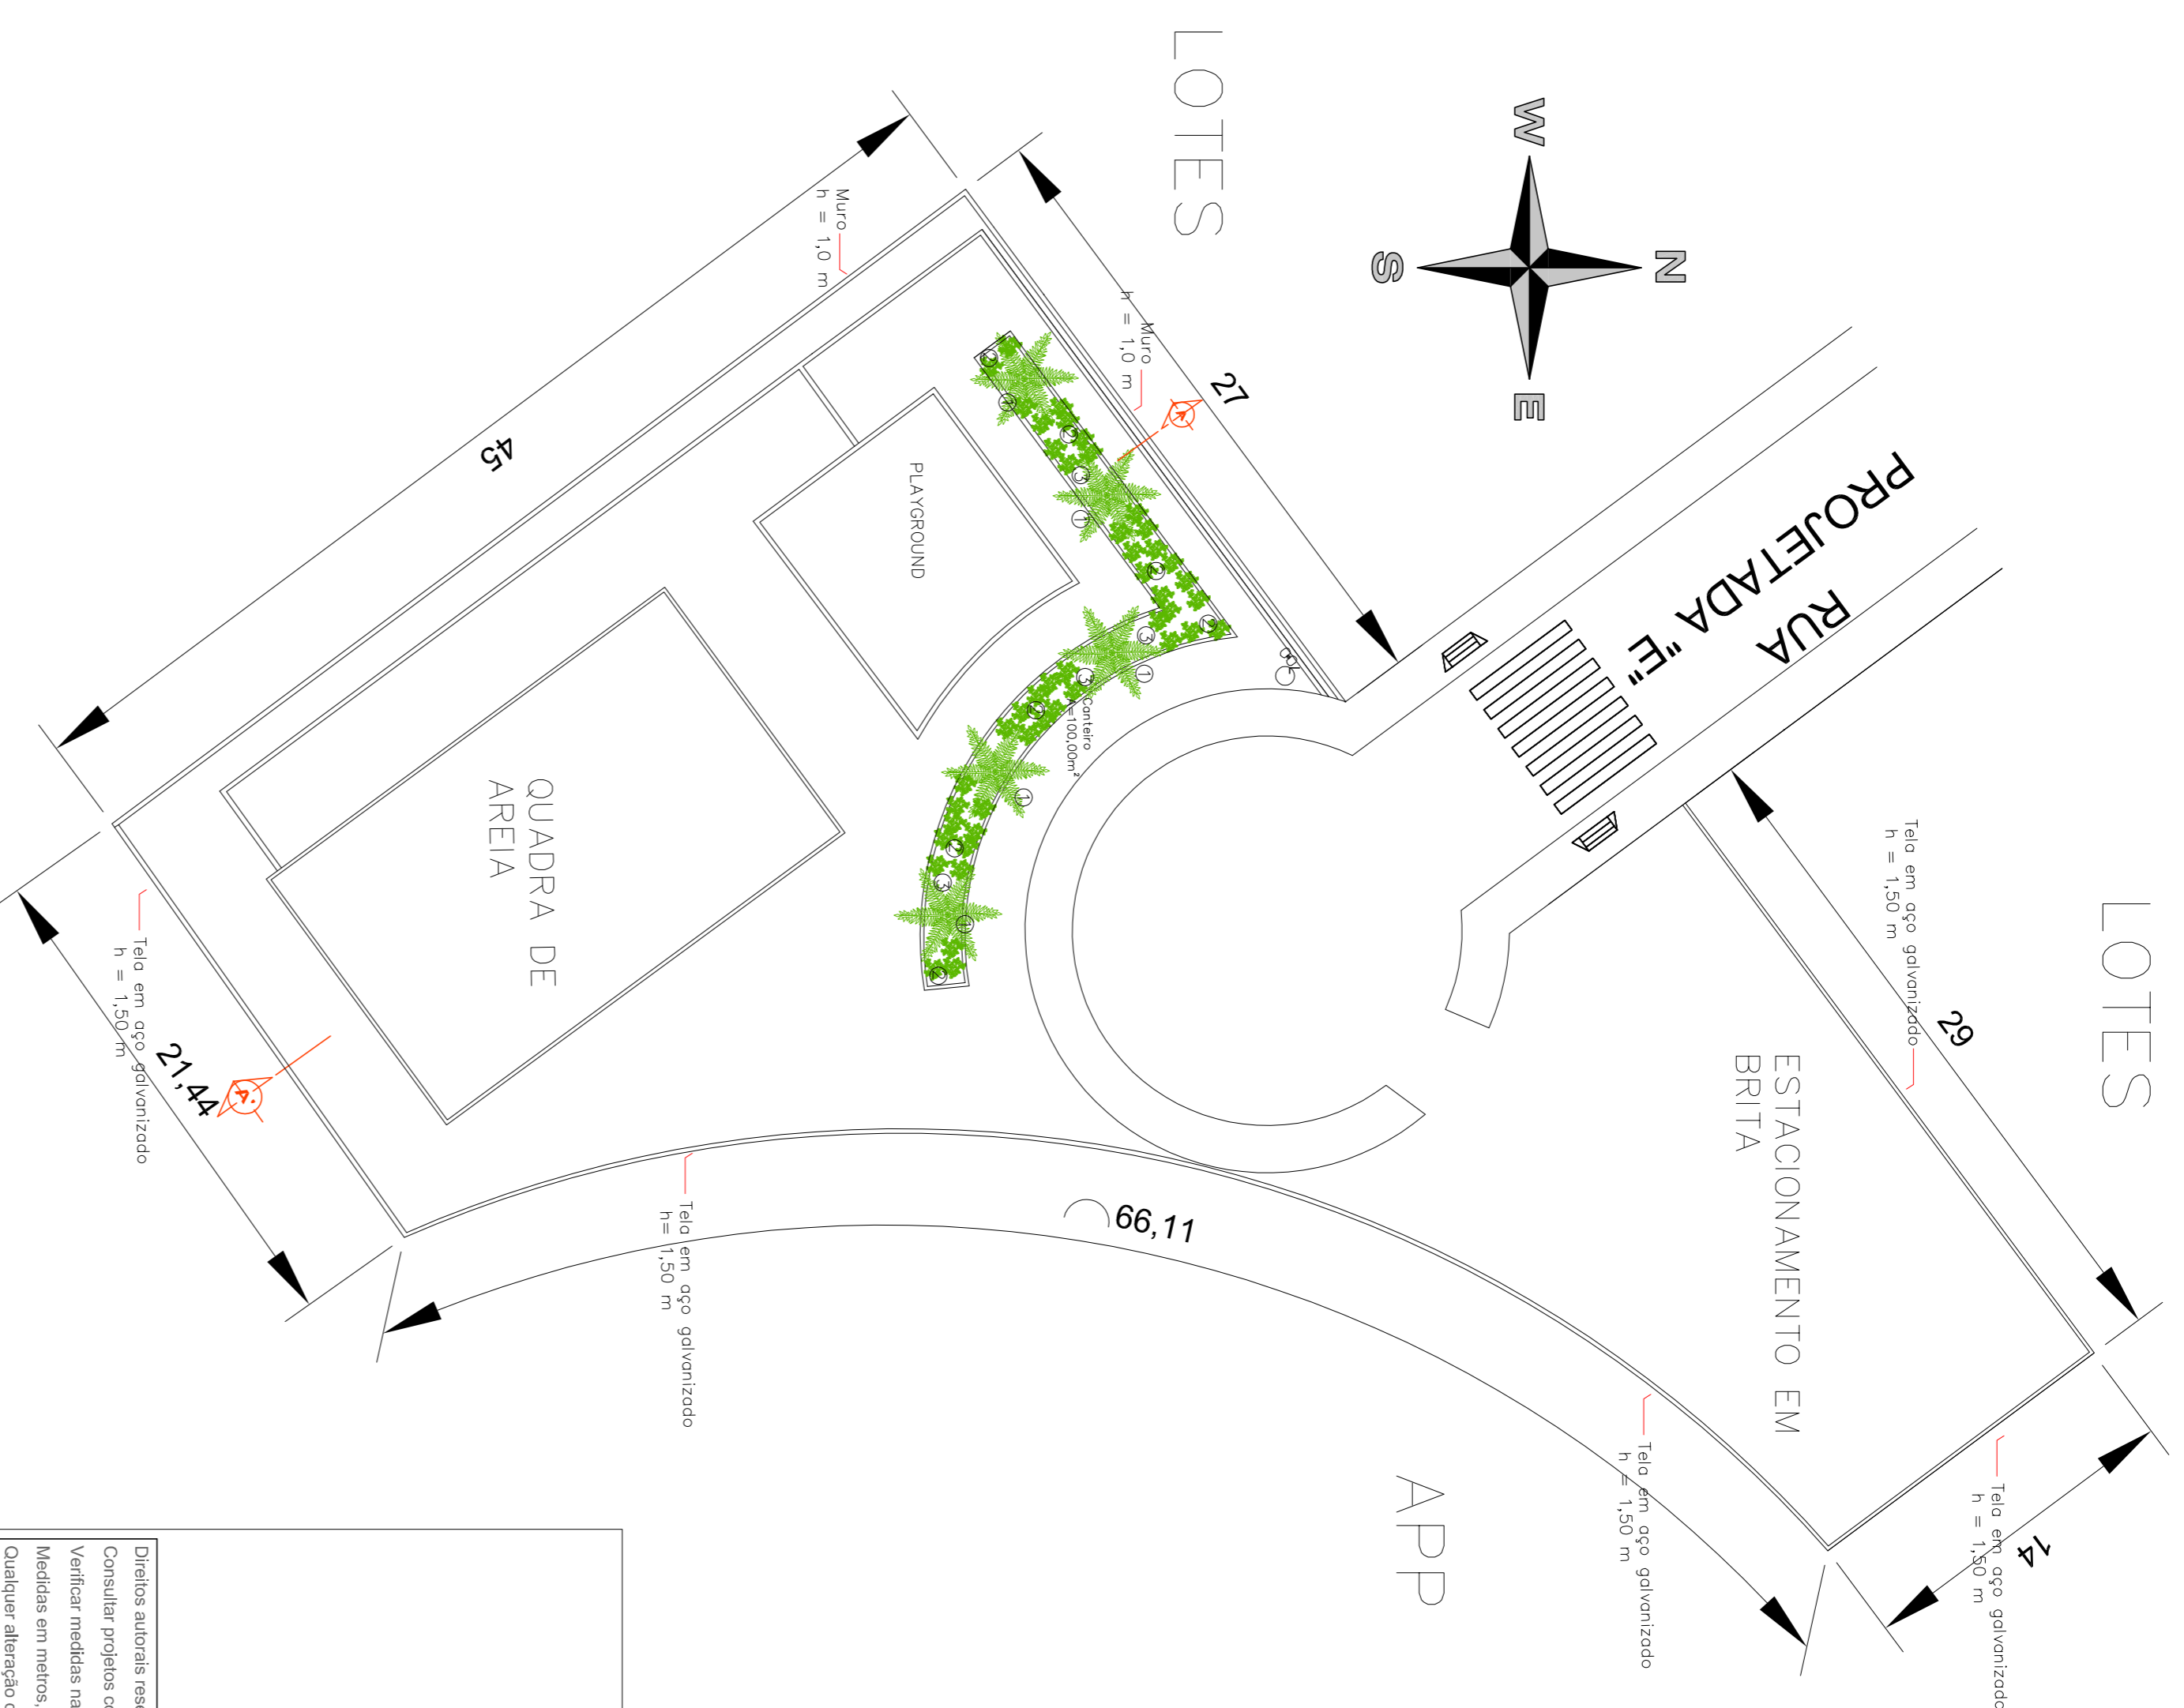

PLANTA DE PAISAGISMO
 ÁREA = 1.669,00 m²
 ESCALA 1/250

LEGENDA	
	1- PALMEIRA IMPERIAL ROYSTONIA OLERACEA 05 UNIDADES
	2- AGAPANTO AGAPANTHUS AFRICANUS 48 UNIDADES
	3- GRAMA SEMPRE VERDE 100,00 m ²

Direitos autorais reservados - Lei 5988/73.
 Consultar projetos complementares.
 Verificar medidas na obra.
 Medidas em metros. Divergência entre cotas e escala, prevalece as cotas.
 Qualquer alteração deverá ser autorizada pelo responsável técnico.
 Declara que a aprovação do projeto não implica no recolhimento de taxas, nem do drible de propriedade do terreno.

WVA EMPREENDIMENTOS

SUZANE RIGEL
 ARQUITETA E URBANISTA
 CAU/BR-486043-3

RESPONSÁVEL TÉCNICO: SUZANE RIGEL
 Arquiteta e Urbanista CAU/BR-486043-3

PROPRIETÁRIO: PREFEITURA MUNICIPAL DE CAPINZAL

PROJETO URBANÍSTICO

OBRA: PRAÇA LOTEAMENTO NOVA CAPINZAL
 RUA CARMELO ZOCOLLI, Nº - CAPINZAL - SANTA CATARINA

DISCRIMINAÇÃO: PLANTA DE PISO
 PLANTA DE PAISAGISMO

FRANCHA: 02/07

ÁREA DE INTERVENÇÃO: 1.669,00 m²

ESCALA: INDICADA

DATA: ABRIL/2019