



CORTE AA'
ESCALA 1/75


DETALHE 01
ESCALA 1/50

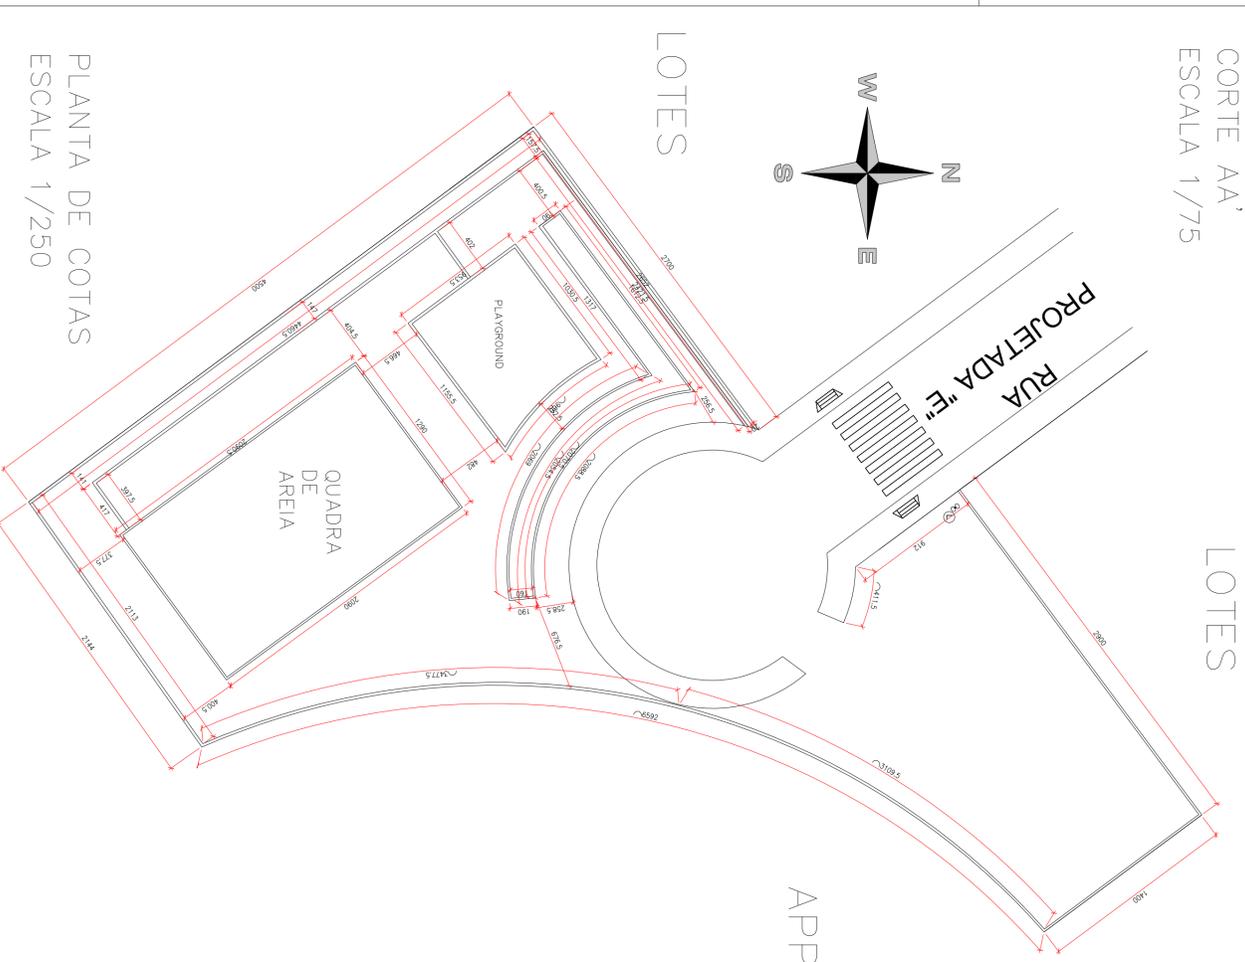


PLANTA DE COTAS
ESCALA 1/250

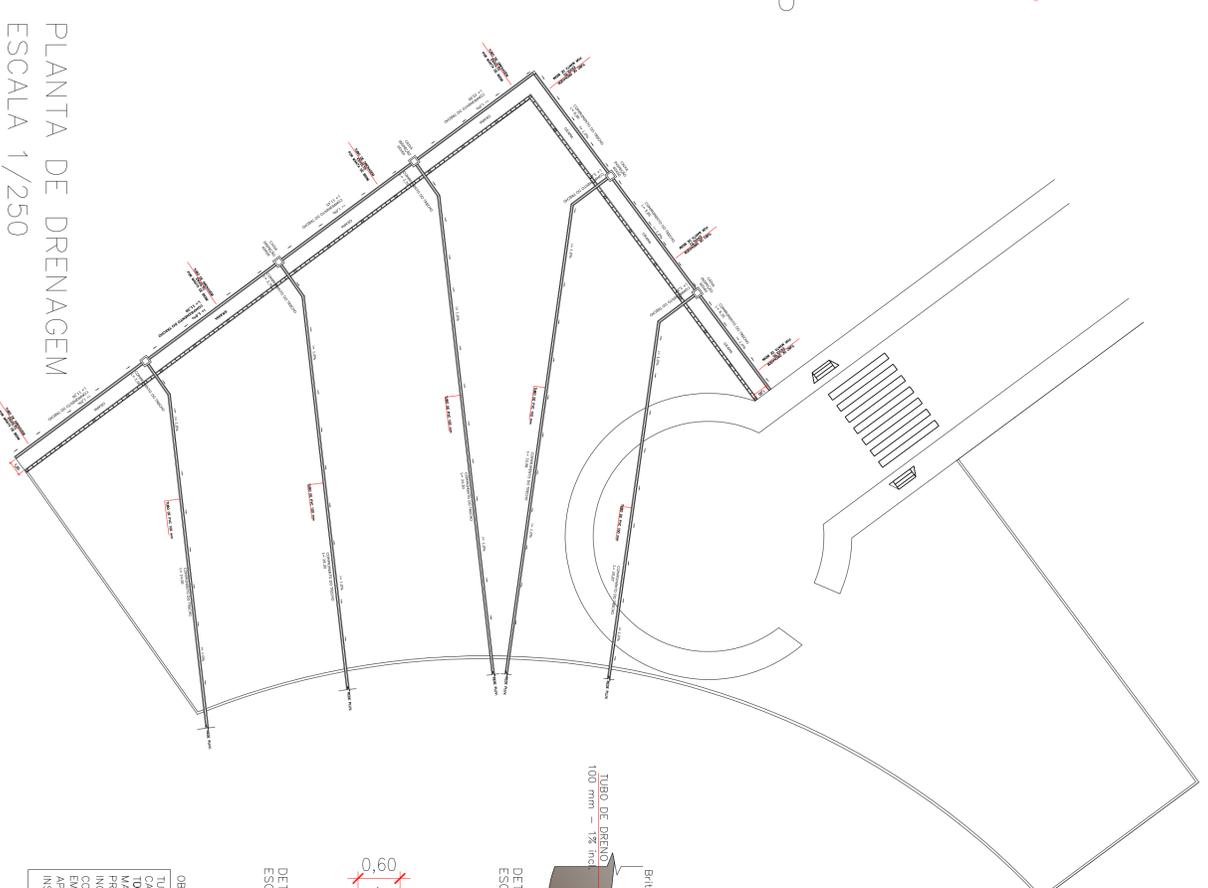

PLANTA DE DRENAGEM
ESCALA 1/250

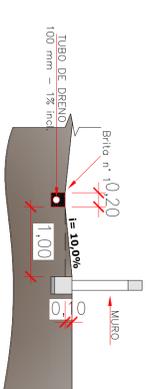

DETALHE DRENO
ESCALA 1: 50

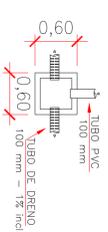

DETALHE CAIXA DE INSPEÇÃO
ESCALA 1: 50

OBSERVAÇÕES:
TUBO DE DRENAGEM 100 mm SOBRE CAMADA
TUBO DE DRENAGEM ENVOLTO POR MANTA DE BOMBA
INCLINAÇÃO INDICADA. RESPEITANDO COMPONENTE DOS TRECHOS INDICADOS EM PLANTA.
APÓS PASSAGEM POR CAIXA DE INSPEÇÃO, TUBULAÇÃO DE 100 mm

Direitos autorais reservados - Lei 5989/73.
Consultar projetos complementares.
Verificar medidas na obra.
Medidas em metros. Divergência entre cotas e escala, prevalece as cotas.
Qualquer alteração deverá ser autorizada pelo responsável técnico.
Declaro que a aprovação do projeto não implica no recolhimento de taxas, nem do drible de propriedade do terreno

WVA
EMPREENDIMENTOS
SUZANE RIGEL
ARQUITETA E URBANISTA
CAU/BR-486643-3

RESPONSÁVEL TÉCNICO: SUZANE RIGEL
PROPRIETÁRIO: PREFEITURA MUNICIPAL DE CAPINZAL
Arquiteta e Urbanista CAU/BR-486643-3

PROJETO URBANÍSTICO
Prefeitura Municipal de Capinzal

OBRA: PRAÇA LOTEAMENTO NOVA CAPINZAL
RUA CARMELO ZOCOLLI, Nº - CAPINZAL - SANTA CATARINA

DISCRIMINAÇÃO: CORTE AA' - PERFIL PRAÇA
PLANTA DE DRENAGEM
E DETALHAMENTOS
FRANCHA: 03/07

ÁREA DE INTERVENÇÃO: 1.669,00 m²
ESCALA: INDICADA
DATA: ABRIL/2019