

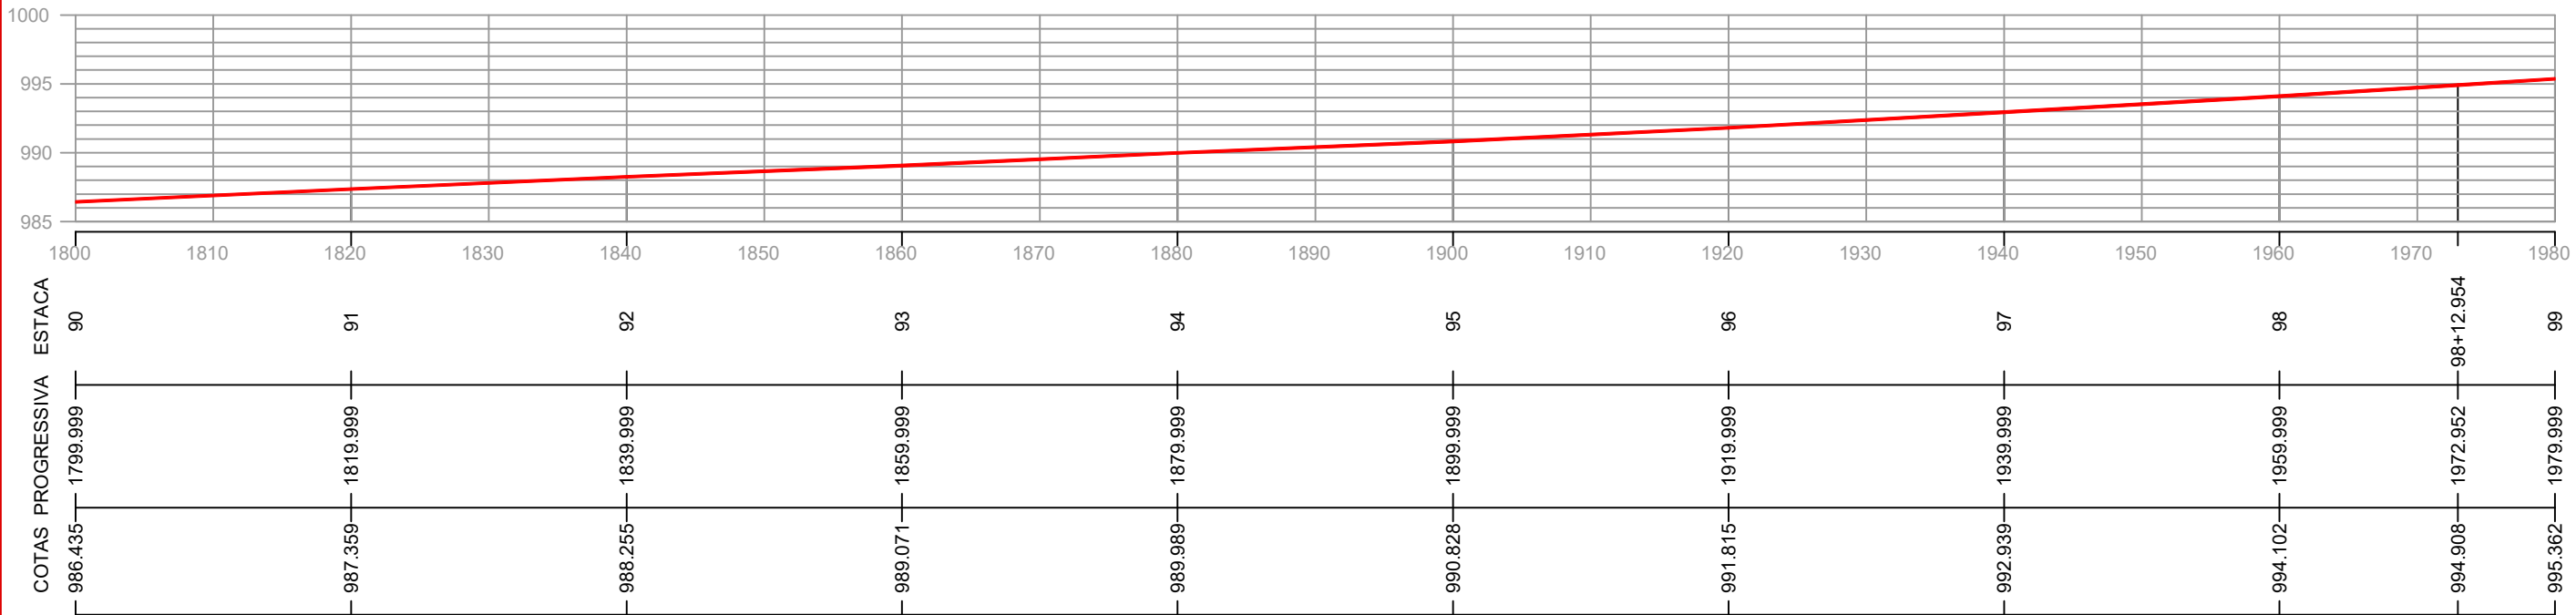
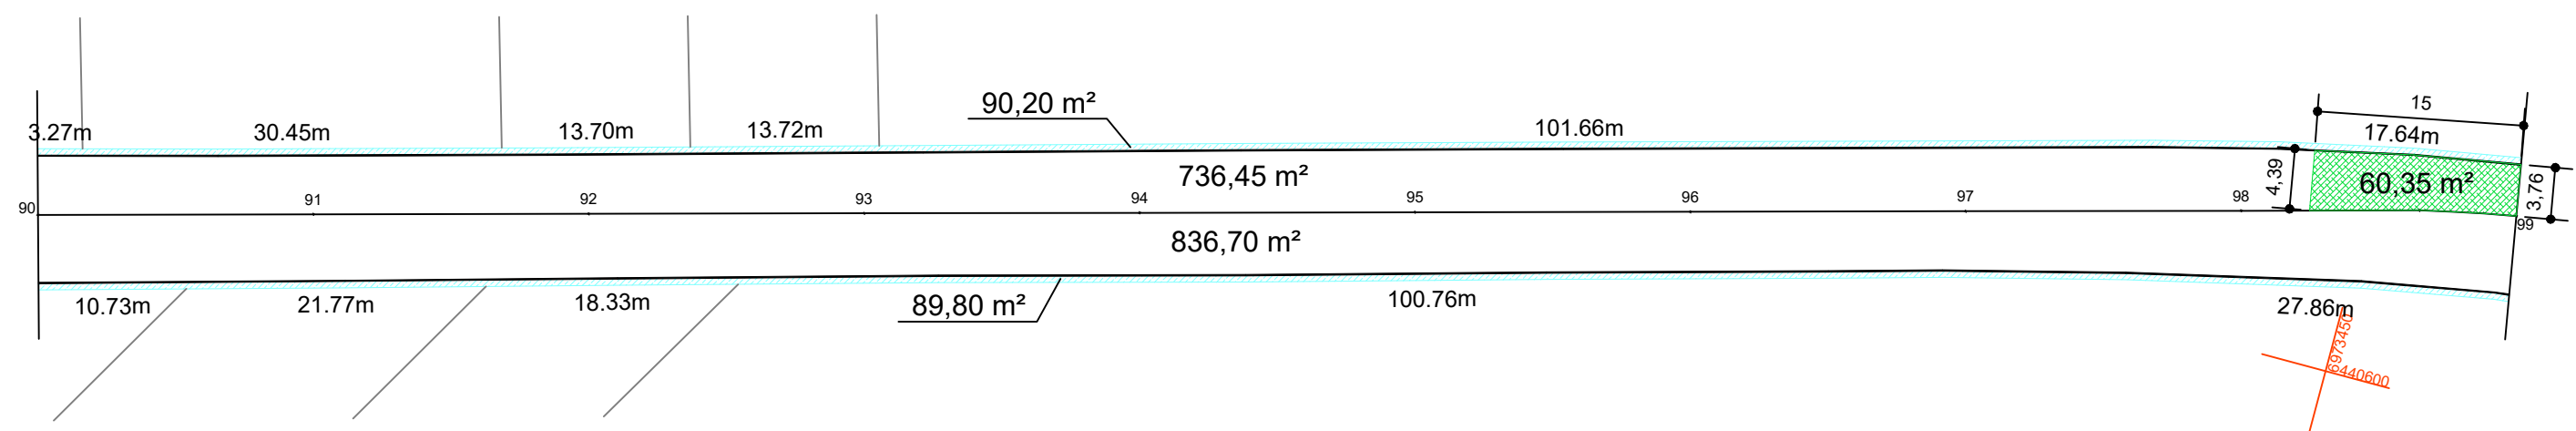


697

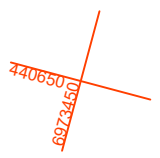

CONVENÇÕES

- Base Nova
- Estaqueamento
- Fresagem
- Meio Fio à Executar
- Meio Fio Existente
- Disp. de Drenagem à Executar
- Disp. de Drenagem Existente
- Tubos Ø600mm
- Boca de Lobo Tipo 2
- Caixa Cega Tipo 2

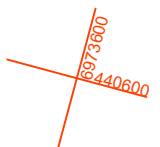

Projeto: PLANTA GEOMÉTRICA

Trecho: Est. 90 + 0,00m - 99 + 0,00m

Prancha: GEO. 11/24

ENGENHEIRO RESPONSÁVEL

Projeto: ANA JÚLIA UNGERICH - ENG. CIVIL-CREA/SC 105.295-8
 DENIR NARCIZO ZULIAN - ENG. CIVIL - CREA/SC 50.805-8
 MAX MOOSHAMMER - ENG. CIVIL - CREA/SC 139.164-0
 MICHEL ALBERTI - ENG. CIVIL - CREA/SC 80.032-6

PREFEITO MUNICIPAL

Desenho: LUCAS BALESTRIN

Data: JUNHO DE 2019

Revisão: -

Escala: 1/500