


SEÇÃO TRANSVERSAL
 ESCALA: 1/40
 Recapeamento sobre asfalto existente

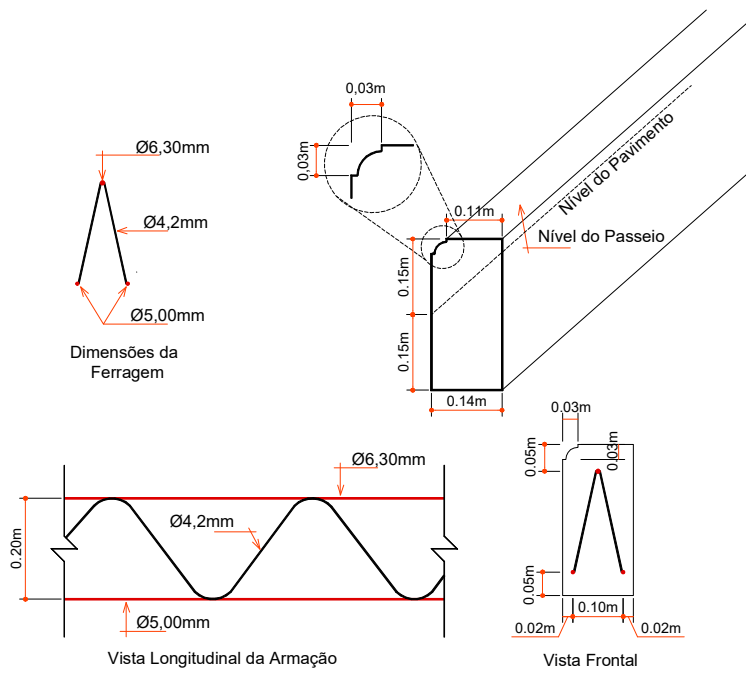

DETALHE DO MEIO FIO ARMADO MOLDADO IN-LOCO
 ESCALA: 1/10

 ENGENHEIRO RESPONSÁVEL

 PREFEITO MUNICIPAL



Projeto: ANA JÚLIA UNGERICH - ENG. CIVIL-CREA/SC 105.295-8
 DENIR NARCIZO ZULIAN - ENG. CIVIL - CREA/SC 50.805-8
 MAX MOOSHAMMER - ENG. CIVIL - CREA/SC 139.164-0
 MICHEL ALBERTI - ENG. CIVIL - CREA/SC 80.032-6

Desenho: LUCAS BALESTRIN

Data: JUNHO DE 2019

Revisão: -

Escala: 1/500

Projeto: PLANTA GEOMÉTRICA

Trecho: OPP - 145 + 4,00m

Prancha: **GEO. 21/24**