


**SEÇÃO TRANSVERSAL**

Pavimentação de ruas adjacentes e Acostamentos  
 ESCALA: 1/40

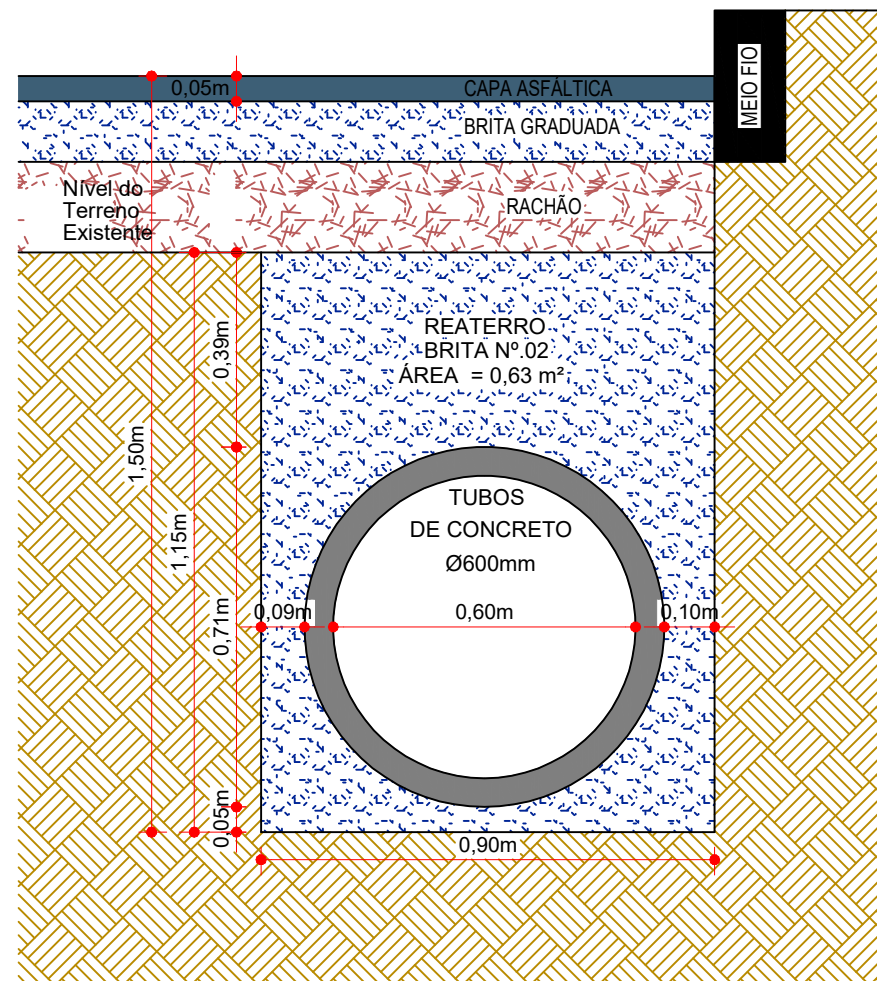

**SEÇÃO DE REATERRO DE VALA**  
 VALA COM TUBULAÇÃO DE Ø 600 mm  
 ESCALA: 1/15

ENGENHEIRO RESPONSÁVEL

PREFEITO MUNICIPAL



Projeto: ANA JÚLIA UNGERICH - ENG. CIVIL - CREA/SC 105.295-8  
 DENIR NARCIZO ZULIAN - ENG. CIVIL - CREA/SC 50.805-8  
 MAX MOOSHAMMER - ENG. CIVIL - CREA/SC 139.164-0  
 MICHEL ALBERTI - ENG. CIVIL - CREA/SC 80.032-6

Desenho: LUCAS BALESTRIN

Data: JUNHO DE 2019

Revisão: -

Escala: INDICADA(S)

Projeto: PLANTA GEOMÉTRICA

Trecho: OPP - 145 + 4,00m

Prancha:

**GEO. 23/24**