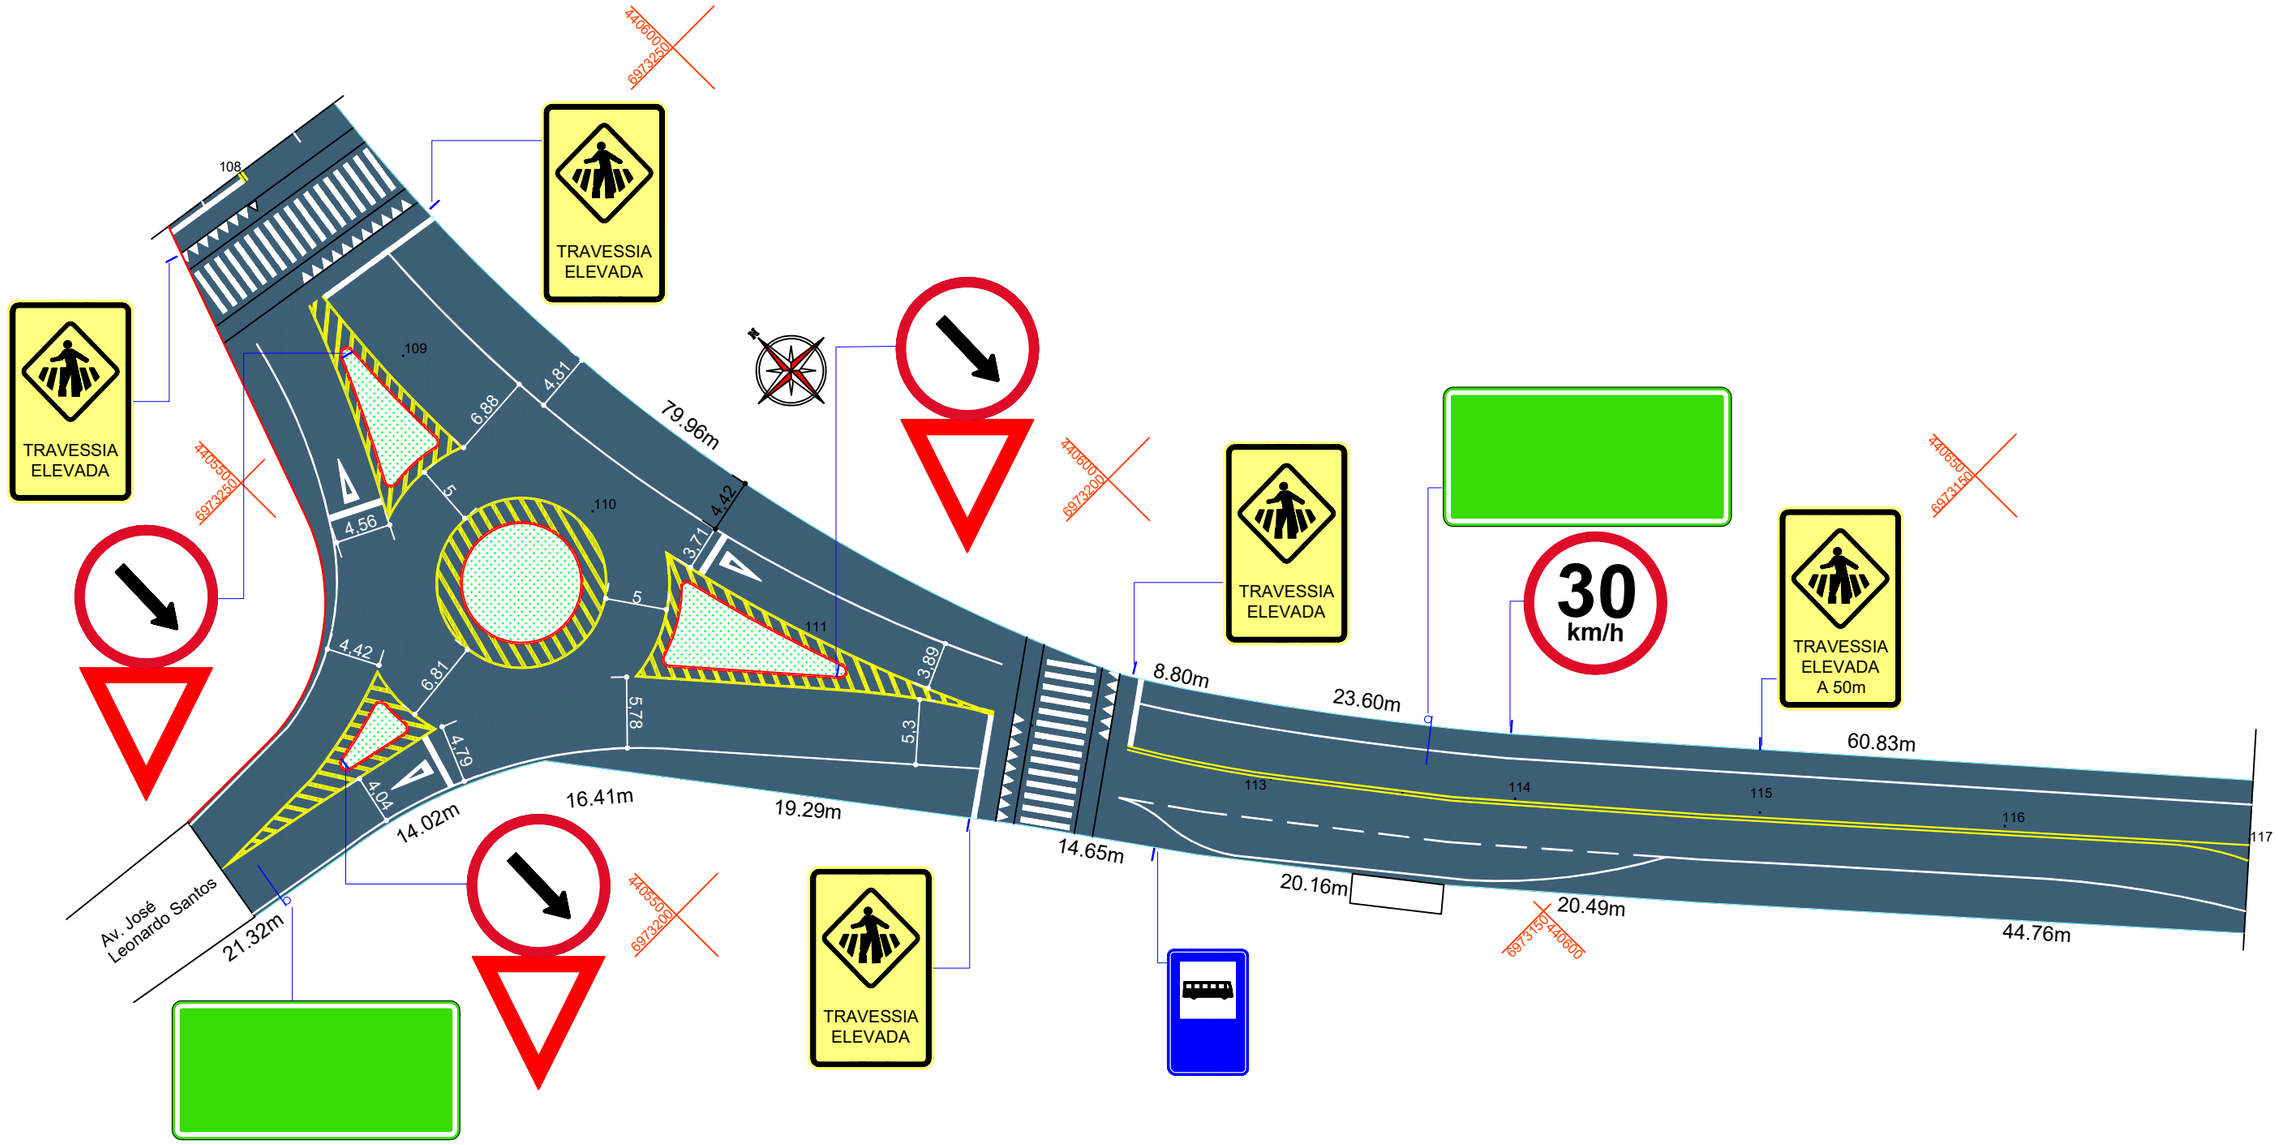

ENGENHEIRO RESPONSÁVEL

PREFEITO MUNICIPAL

ammoc
Associação dos Municípios do Meio Oeste Catarinense

Projeto: PLANTA DE SINALIZAÇÃO

Trecho: Est. 108+0,00m - 117+0,00m

Projeto:
ANA JÚLIA UNGERICHT - ENG. CIVIL-CREA/SC 105.295-8
DENIR NARCIZO ZULIAN - ENG. CIVIL - CREA/SC 50.805-8
MAX MOOSHAMMER - ENG. CIVIL - CREA/SC 139.164-0
MICHEL ALBERTI - ENG. CIVIL - CREA/SC 80.032-6

Prancha: SIN. 07/17

Desenho: LUCAS BALESTRIN

Data: JUNHO DE 2019

Revisão: -

Escala: 1/500

Rua Roberto Trompowiski,68 2º andar Tel: 49 3522.2800 Fax: 35220235 www.ammoc.com.br e-mail ammoc@ammoc.com.br - JOAÇABA SC