



Detalhe Esquemático

Detalhe Ilustrativo

Bandeira Simples
1/75

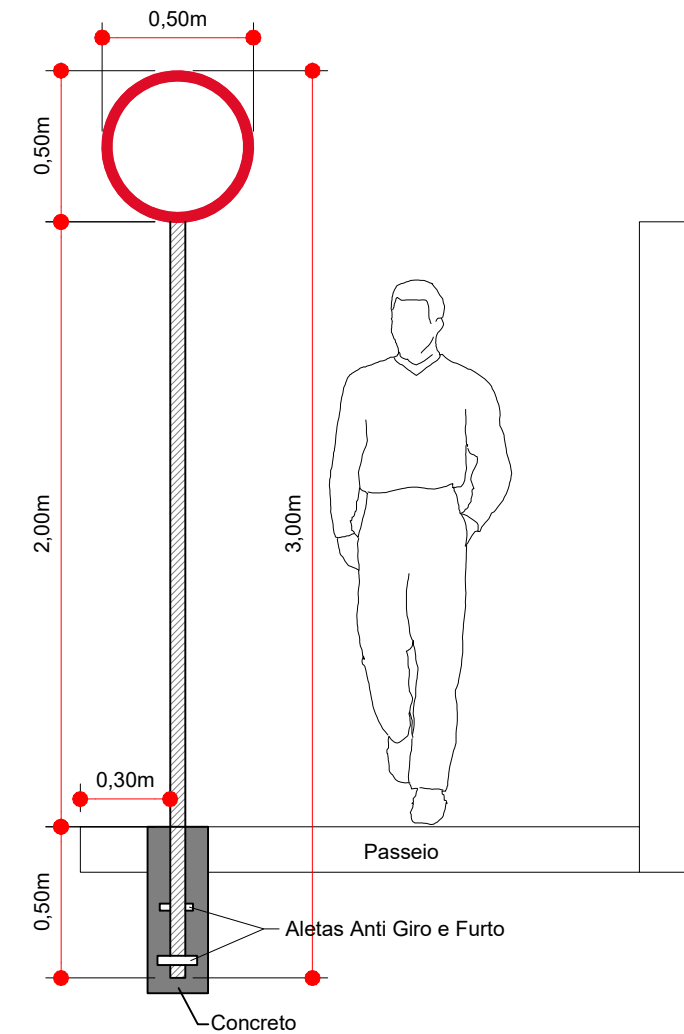

Detalhe da Fixação de Placas
Escala: 1/25

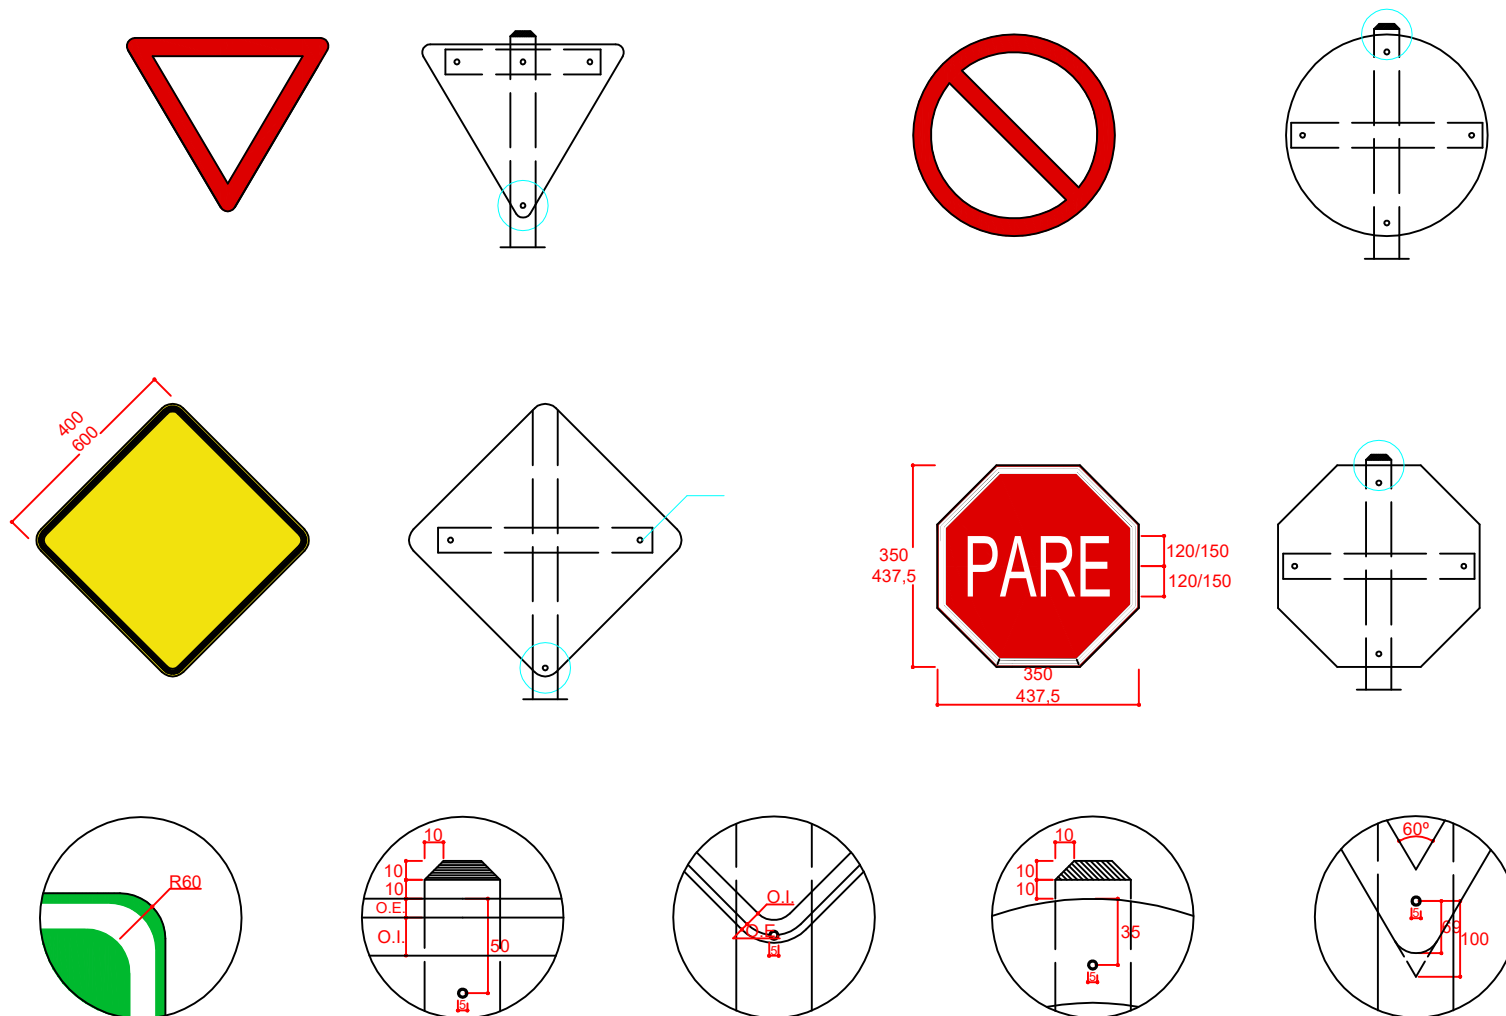

<p>ENGENHEIRO RESPONSÁVEL</p> <p>PREFEITO MUNICIPAL</p>	 <p>ammoc Associação dos Municípios do Meio Oeste Catarinense</p>	<p>Projeto: ANA JÚLIA UNGERICH - ENG. CIVIL - CREA/SC 105.295-8 DENIR NARCIZO ZULIAN - ENG. CIVIL - CREA/SC 50.805-8 MAX MOOSHAMMER - ENG. CIVIL - CREA/SC 139.164-0 MICHEL ALBERTI - ENG. CIVIL - CREA/SC 80.032-6</p>	<p>Projeto: PLANTA DE SINALIZAÇÃO</p>
		<p>Desenho: LUCAS BALESTRIN</p>	<p>Trecho: Est. 0PP - 145+4,00m</p>
<p>Data: JUNHO DE 2019</p>	<p>Revisão: -</p>	<p>Prancha: SIN. 12/17</p>	<p>Escala: INDICADA (S)</p>