




**PERSPECTIVA**  
ESCALA = 1 : 75

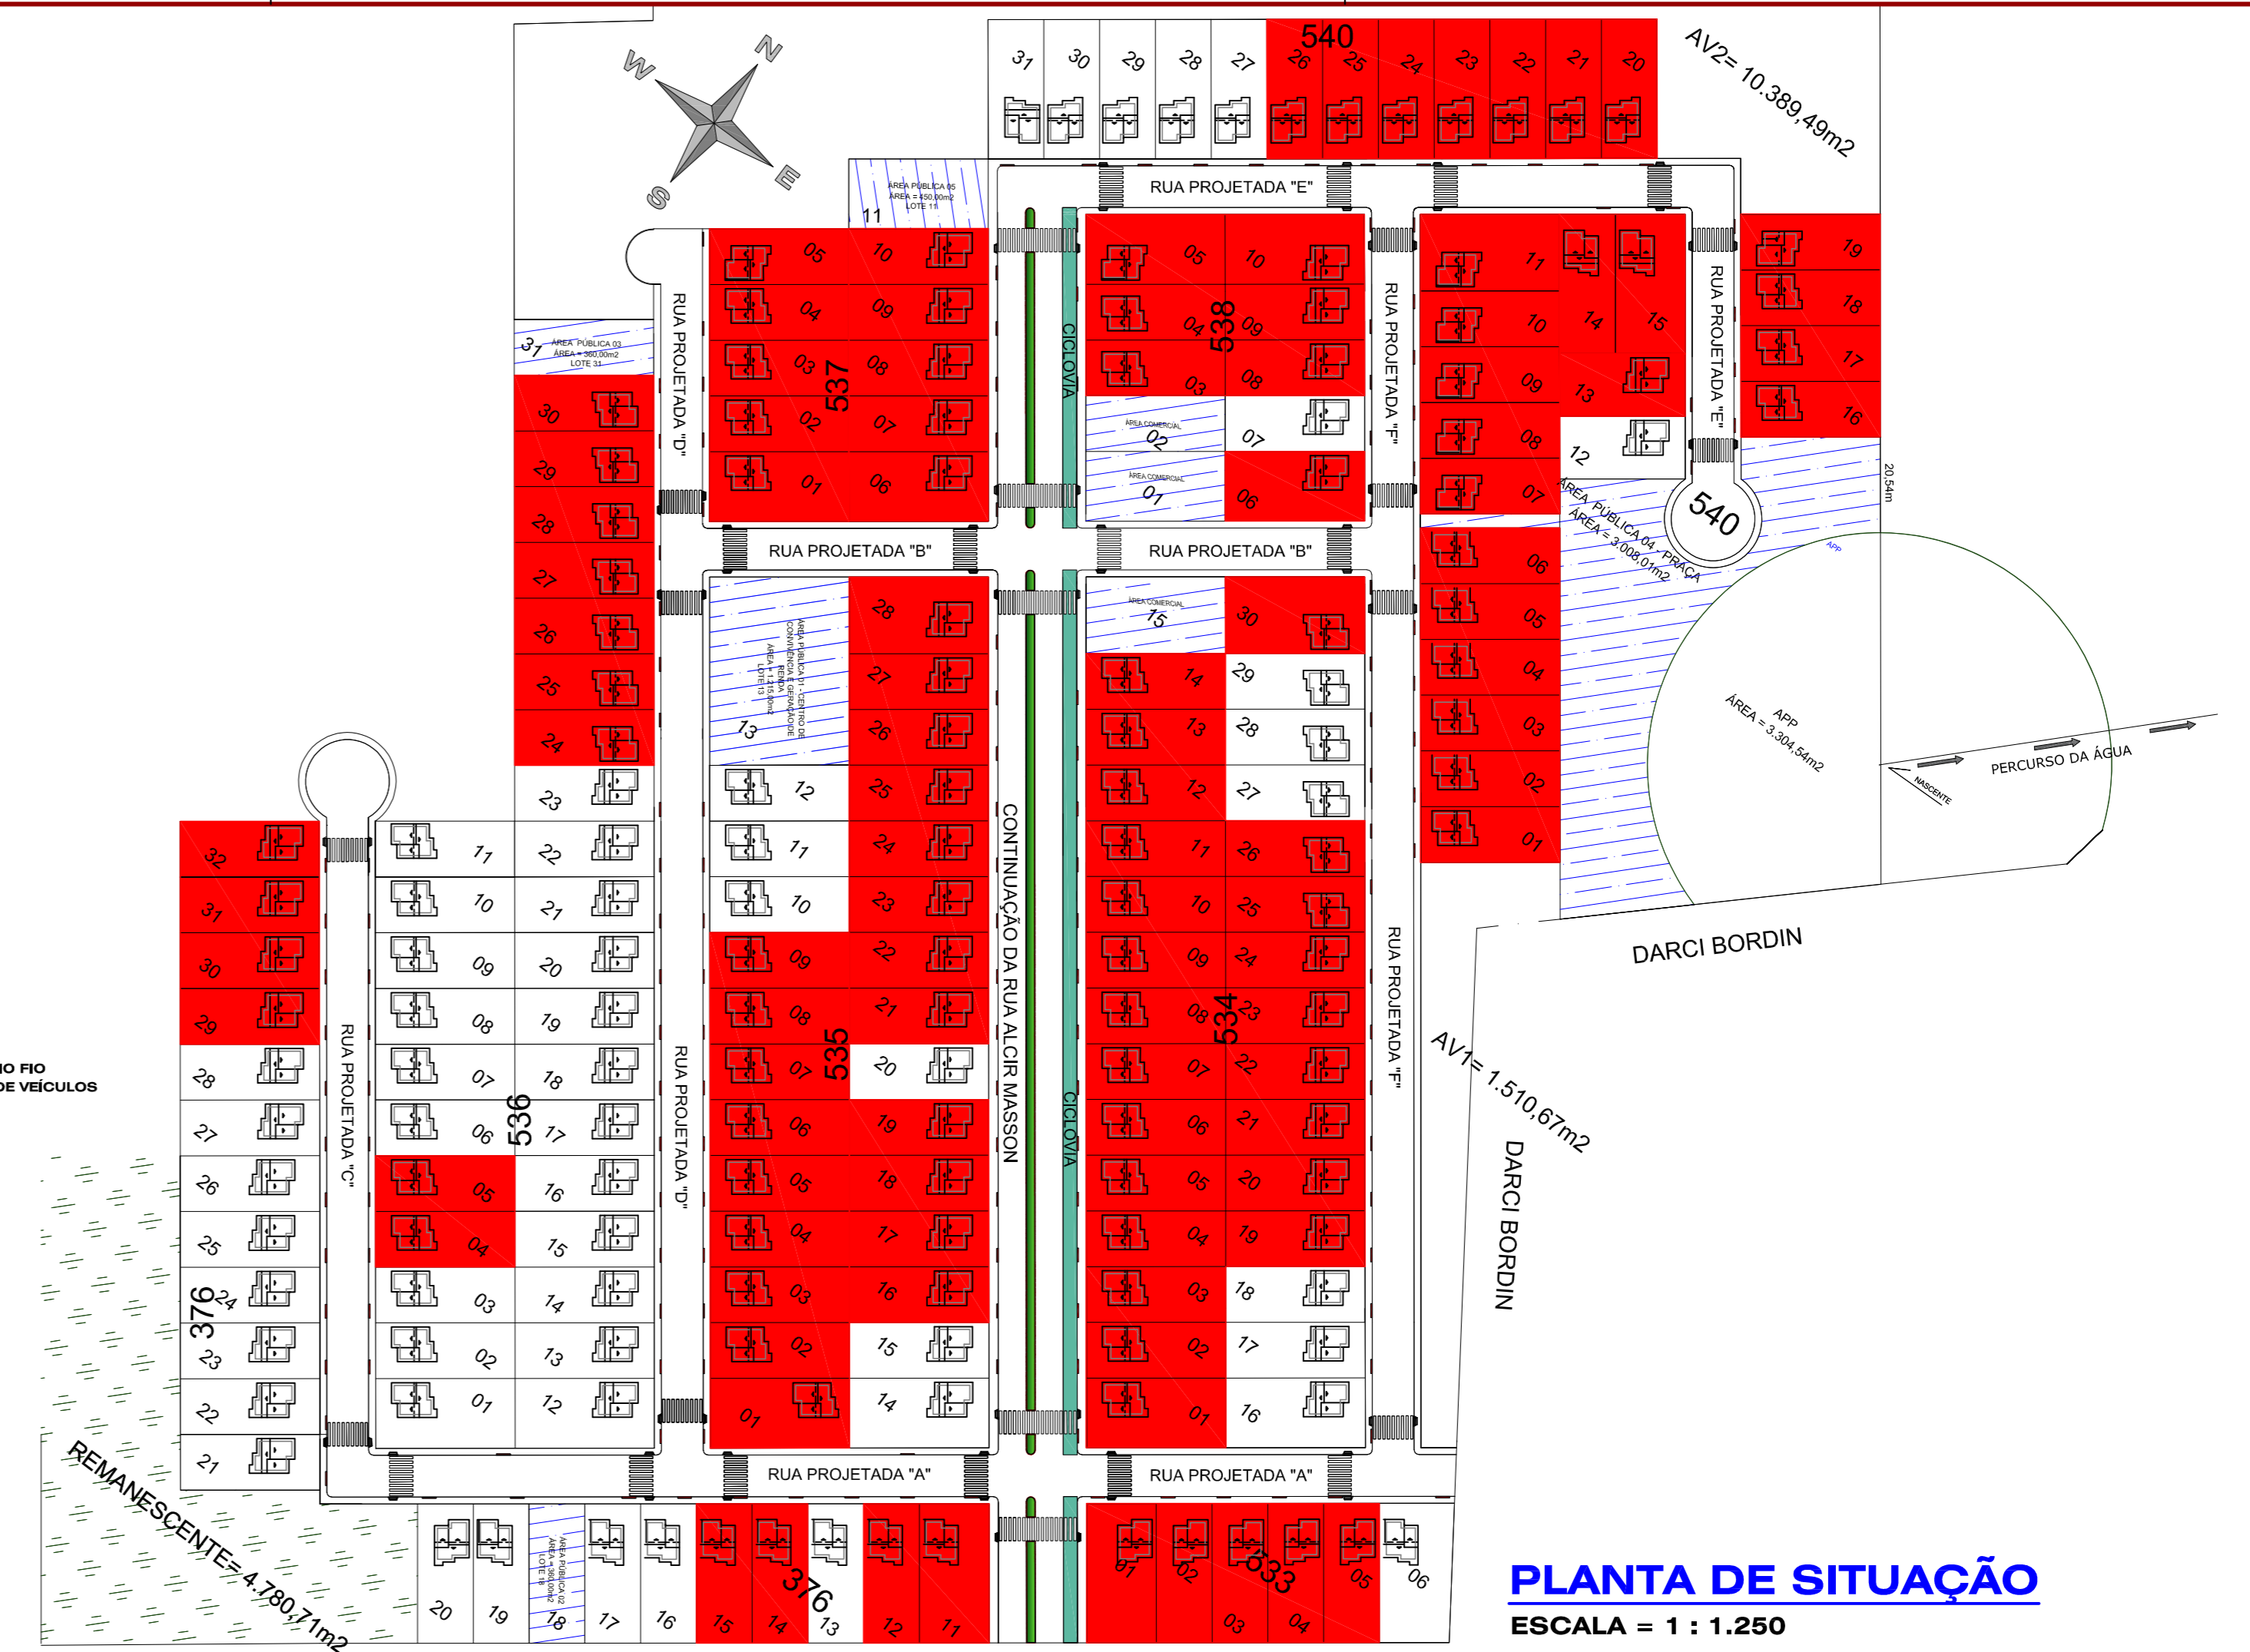

**PLANTA DE SITUAÇÃO**  
ESCALA = 1 : 1.250

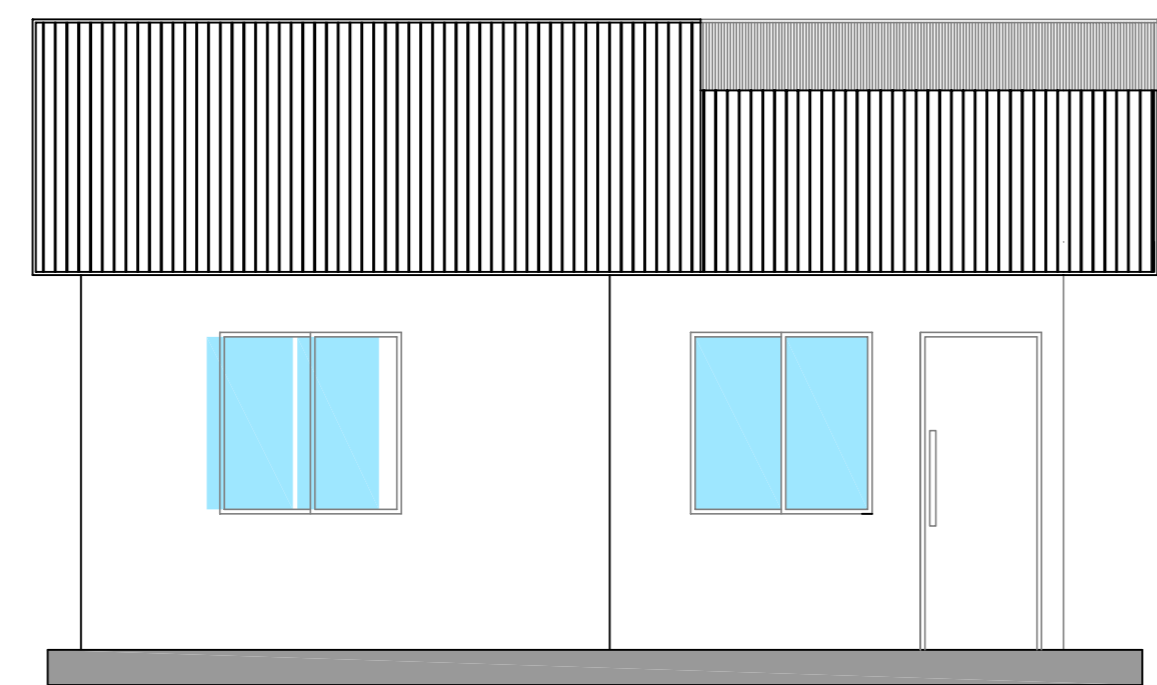

**ELEVAÇÃO FRONTAL**  
ESCALA = 1 : 50

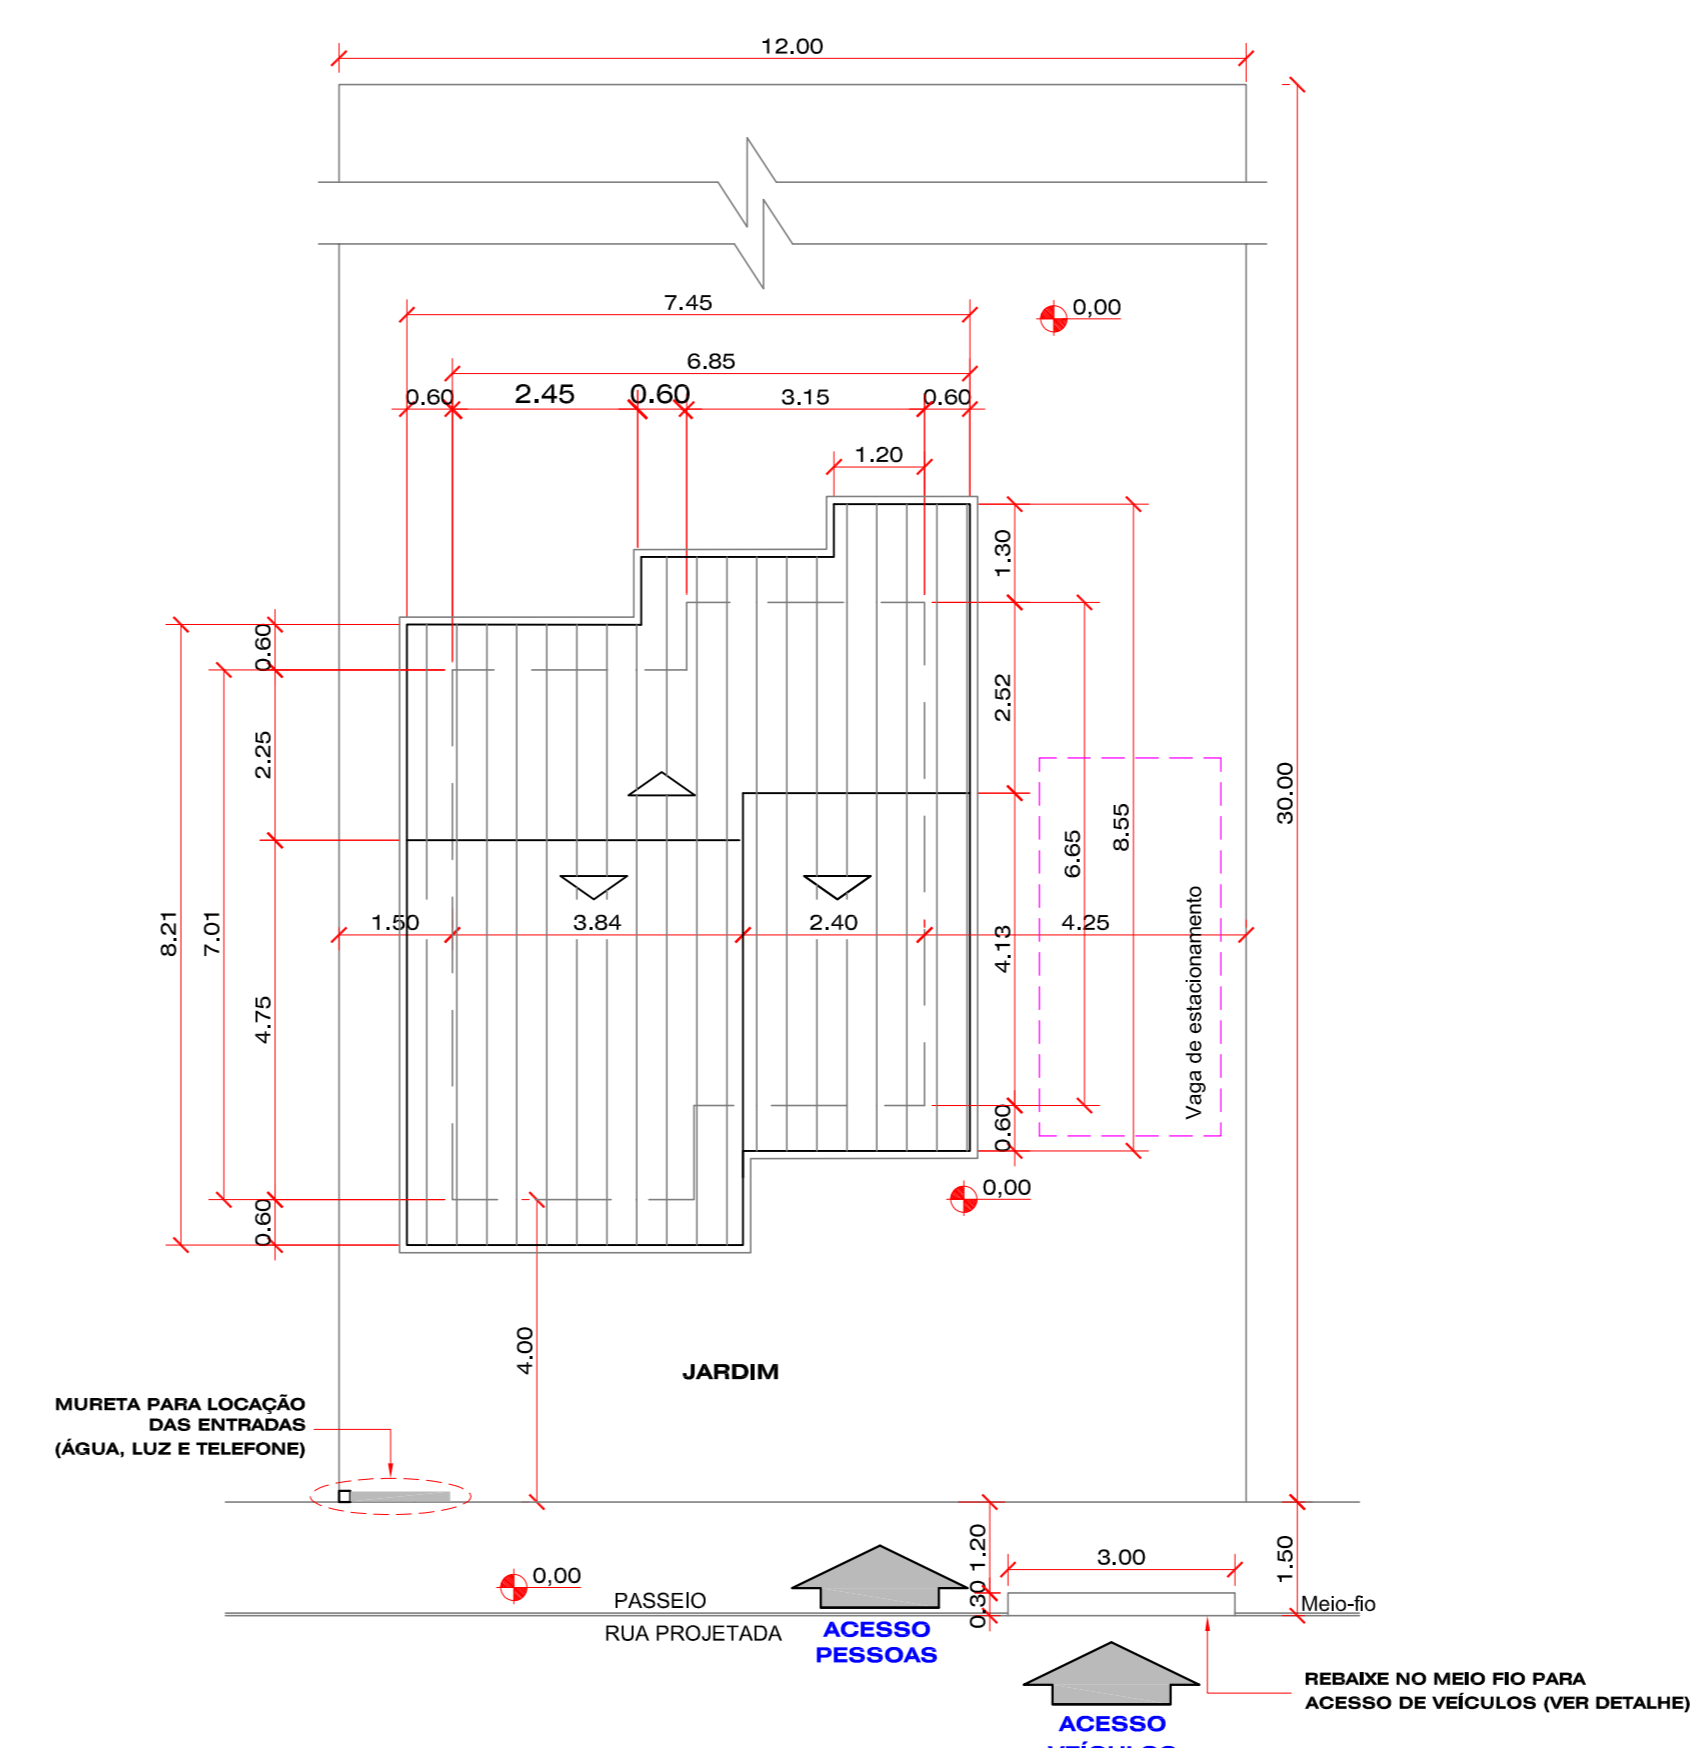


**PLANTA DE LOCAÇÃO E COBERTURA**  
ESCALA = 1 : 100

OBSERVAÇÕES DO PROJETISTA:

- Ficam reservados os direitos autorais conforme legislação federal - Lei nº 005988 ano: 1973;
- Verificar medidas na obra (cotas em metros);
- Divergências entre cotas e escala, prevalecerão as cotas;
- Qualquer alteração deverá ser consultado o responsável técnico;
- Consultar a existência de projetos complementares.

USO E OCUPAÇÃO DO SOLO URBANO	ZONA:		ANOTAÇÕES:
	ÁREA DO TERRENO:		
	TAXA DE OCUPAÇÃO (T.O.):		
	ÍNDICE DE APROVEITAMENTO (I.A.):		
	COEF. DE PERMEABILIDADE:		
Nº DE PAVIMENTOS:			
ÁREA TOTAL DO PROJETO:			



End.: Rua Felipe Schmidt,  
nº 1.648, Centro - Ouro - SC  
Fone: (49) 9 9995-2000  
CNPJ: 30.186.114/0001-39

DESTINAÇÃO DA OBRA:		TIPO DE CONSTRUÇÃO:	
PROJETO DE MUIROS, CALÇADAS/ESCADAS E ACESSOS MODELO I		ALVENARIA	
ESPECIFICAÇÕES: PERSPECTIVA, PLANTA DE SITUAÇÃO, LOCAÇÃO E COBERTURA E ELEVAÇÃO FRONTAL			
LOCALIZAÇÃO DA OBRA: LOTEAMENTO NOVA CAPINZAL, CAPINZAL - SC			
RESPONSÁVEL TÉCNICO:	PROJETO:	PRANCHAL:	<b>02/11</b>
RESPONSÁVEL TÉCNICO:	PROJETO:		
PROPRIETÁRIO:			
ESCALA: INDICADA	ÁREA: -	DATA: NOVEMBRO, 2019	DESENHO: