



PERSPECTIVA
ESCALA = 1 : 75




PLANTA DE SITUAÇÃO
ESCALA = 1 : 1.250

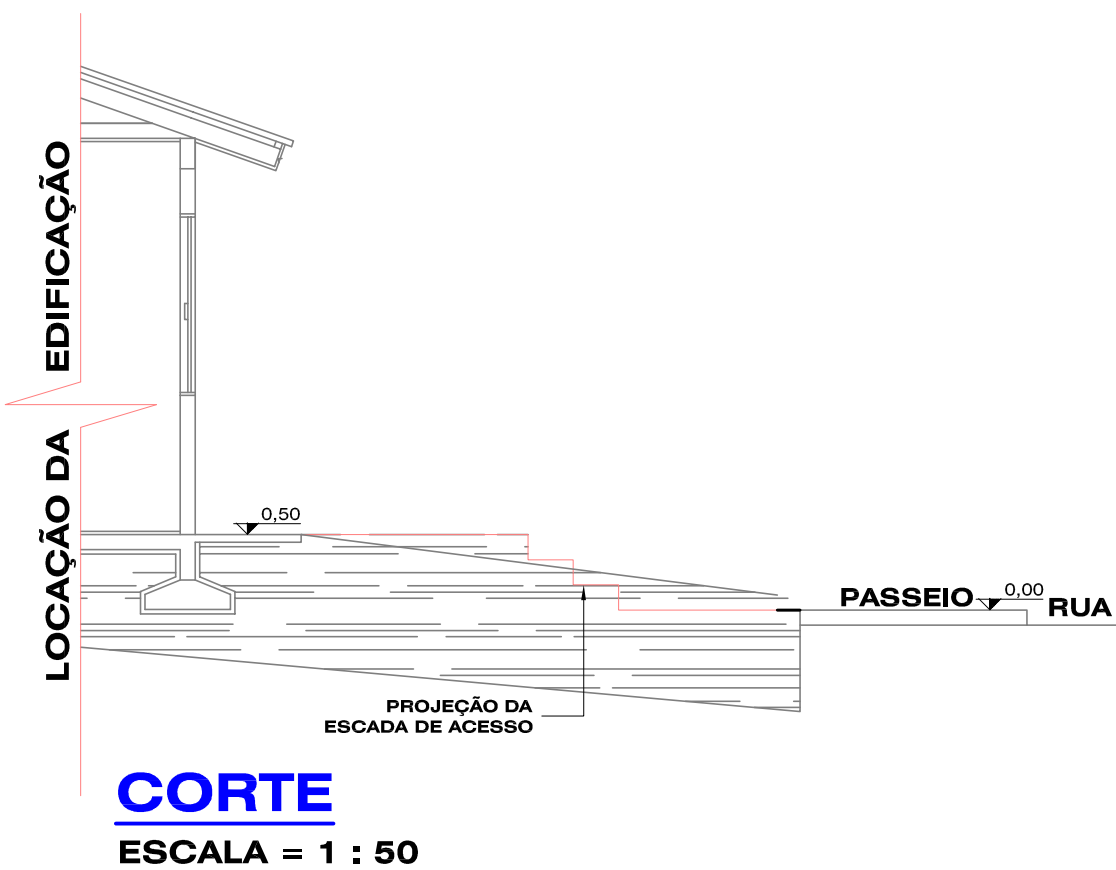

CORTE
ESCALA = 1 : 50

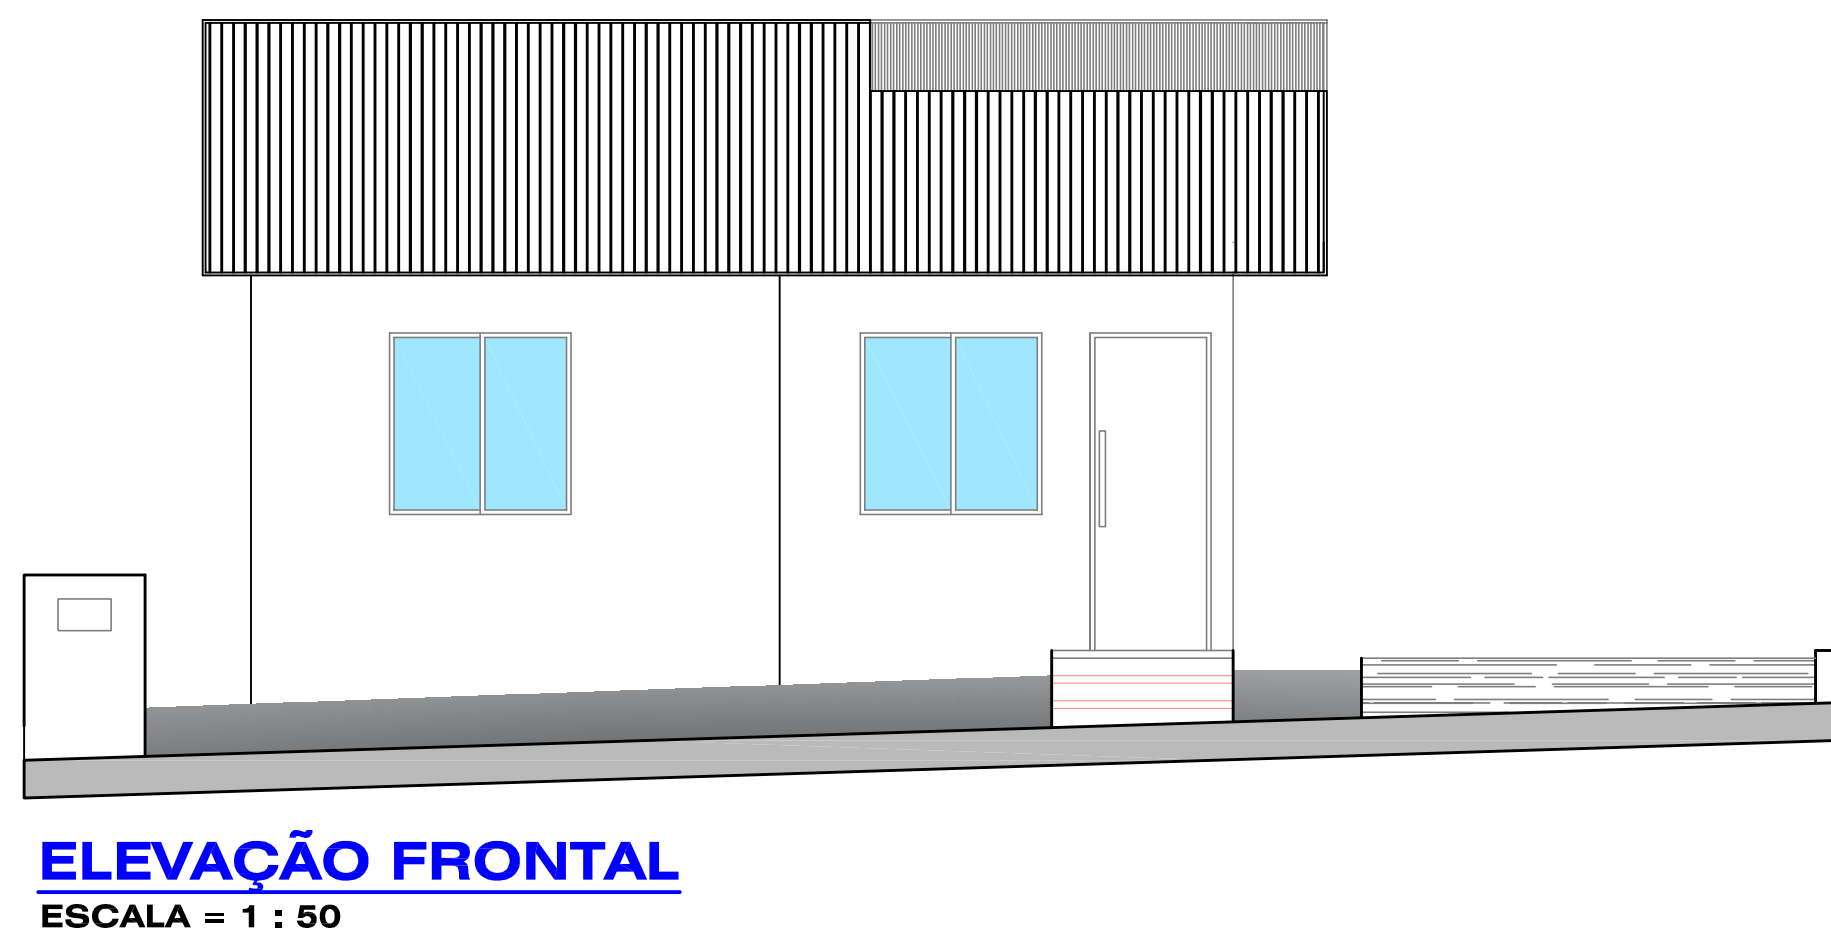

ELEVAÇÃO FRONTAL
ESCALA = 1 : 50

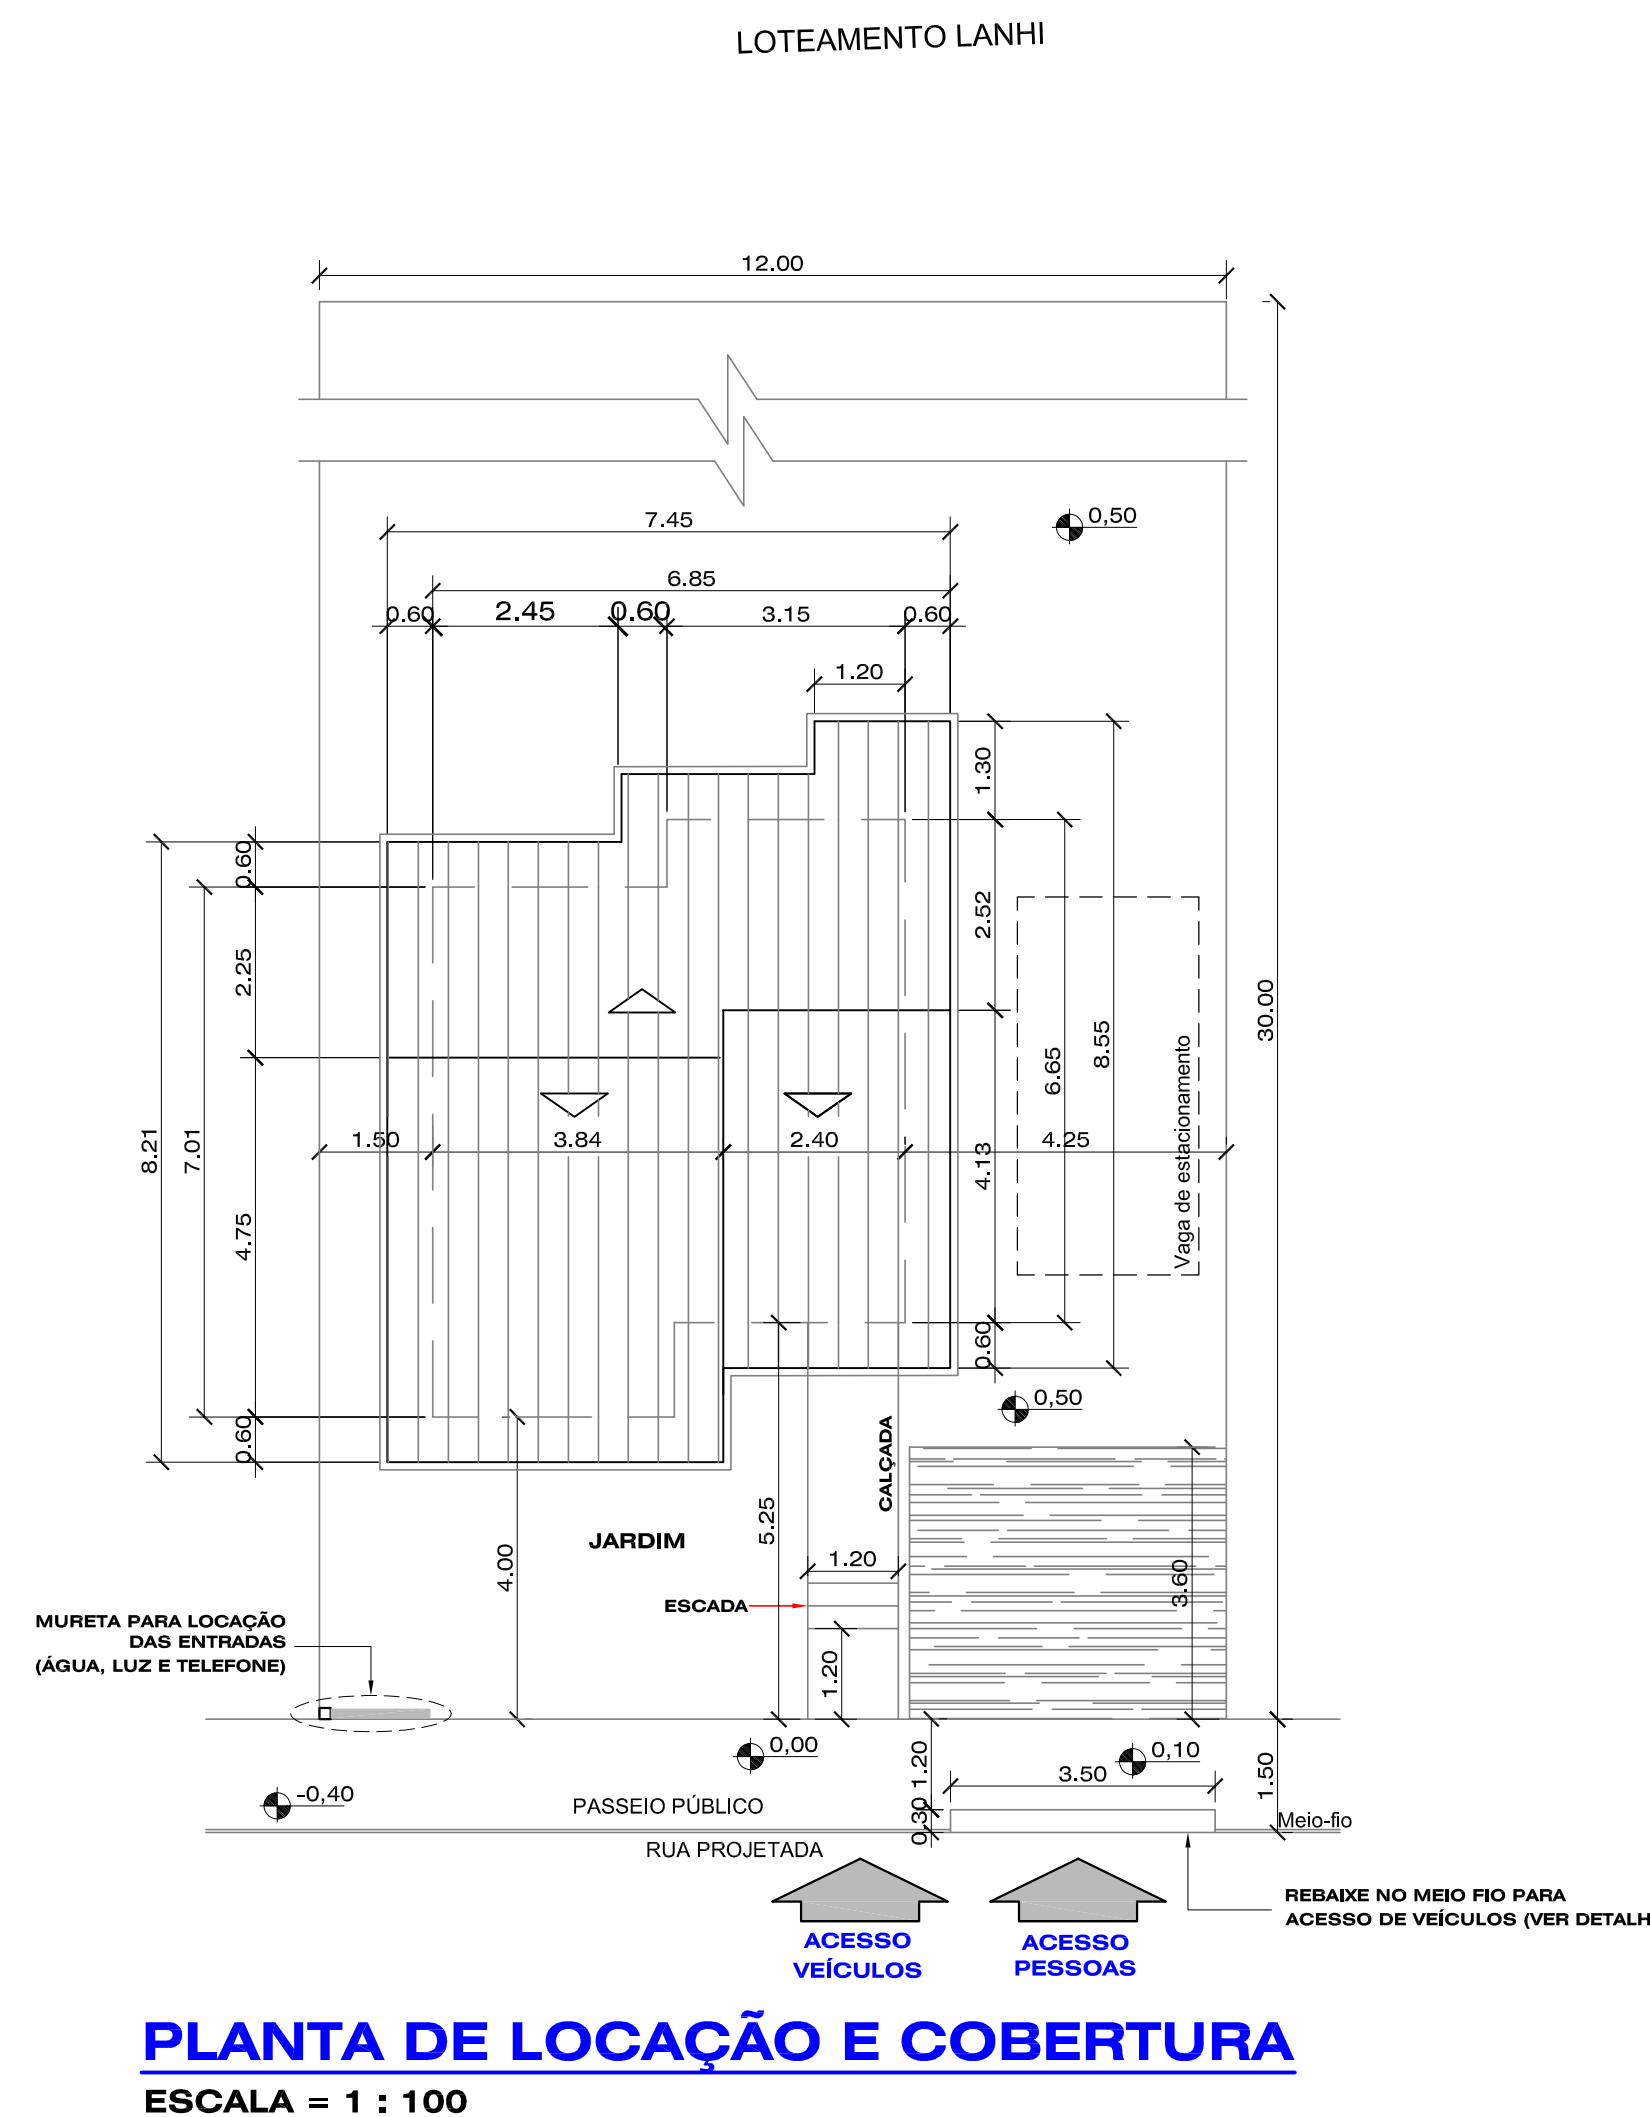

PLANTA DE LOCAÇÃO E COBERTURA
ESCALA = 1 : 100

OBSERVAÇÕES DO PROJETISTA:
 - Ficam reservados os direitos autorais conforme legislação federal - Lei nº 005988 ano: 1973;
 - Verificar medidas na obra (cotas em metros);
 - Divergências entre cotas e escala, prevalecerão as cotas;
 - Qualquer alteração deverá ser consultado o responsável técnico;
 - Consultar a existência de projetos complementares.

USO E OCUPAÇÃO DO SOLO URBANO	ANOTAÇÕES
ZONA:	
ÁREA DO TERRENO:	
TAXA DE OCUPAÇÃO (T.O.):	
ÍNDICE DE APROVEITAMENTO (I.A.):	
COEF. DE PERMEABILIDADE:	
Nº DE PAVIMENTOS:	
ÁREA TOTAL DO PROJETO:	

End: Rua Felipe Schmidt,
nº 1.648, Centro - Ouro - SC
Fone: (49) 3995-2500
CNPJ: 30.186.114/0001-39

SAVARIZ

ENGENHARIA

APROVAÇÕES	TIPO DE CONSTRUÇÃO
PROJETO DE MUROS, CALÇADAS/ESCADAS E ACESSOS MODELO II	ALVENARIA

ESPECIFICAÇÕES: PERSPECTIVA, PLANTA DE LOCAÇÃO, PLANTA DE SITUAÇÃO, CORTE AA, ELEVAÇÃO FRONTAL

LOCALIZAÇÃO DA OBRA: LOTEAMENTO NOVA CAPINZAL, CAPINZAL - SC

RESPONSÁVEL TÉCNICO:	BRANCHA:
PROJETO:	03/11
PROJETO:	
PROPRIETÁRIO:	NOVA CAPINZAL
ESCALA:	INDICADA
ÁREA:	--
DATA:	NOVEMBRO/2019
DESENHO:	