




PERSPECTIVA
ESCALA = 1 : 75

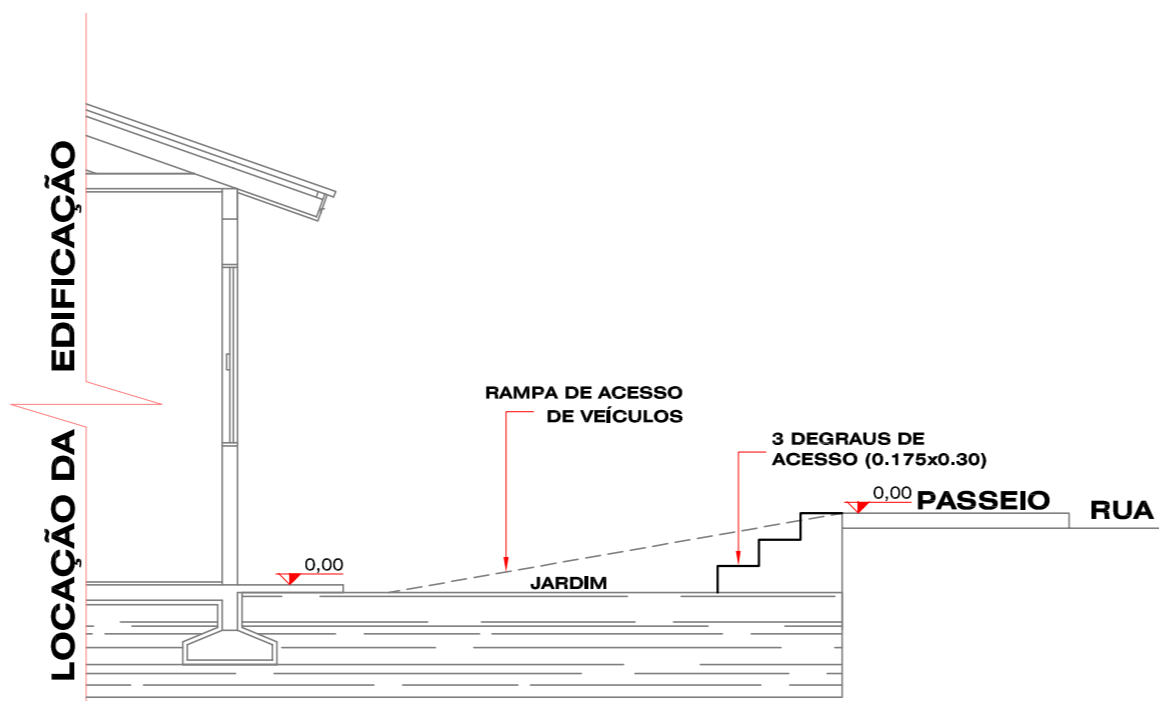


CORTE
ESCALA = 1 : 50

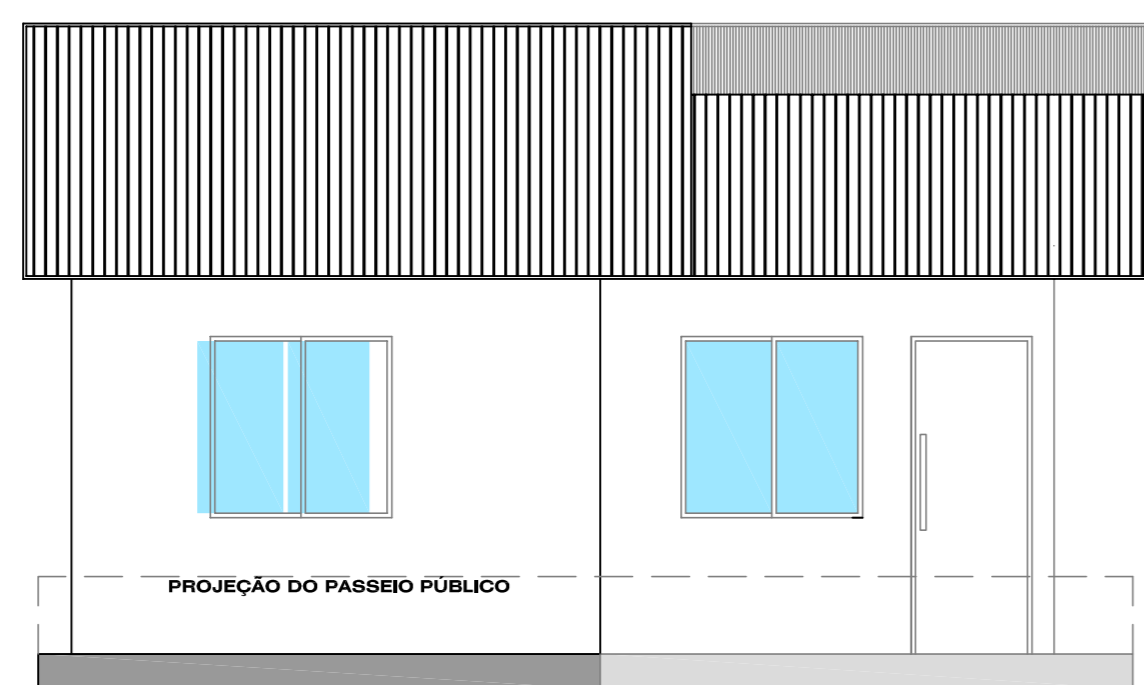

ELEVÇÃO FRONTAL
ESCALA = 1 : 50

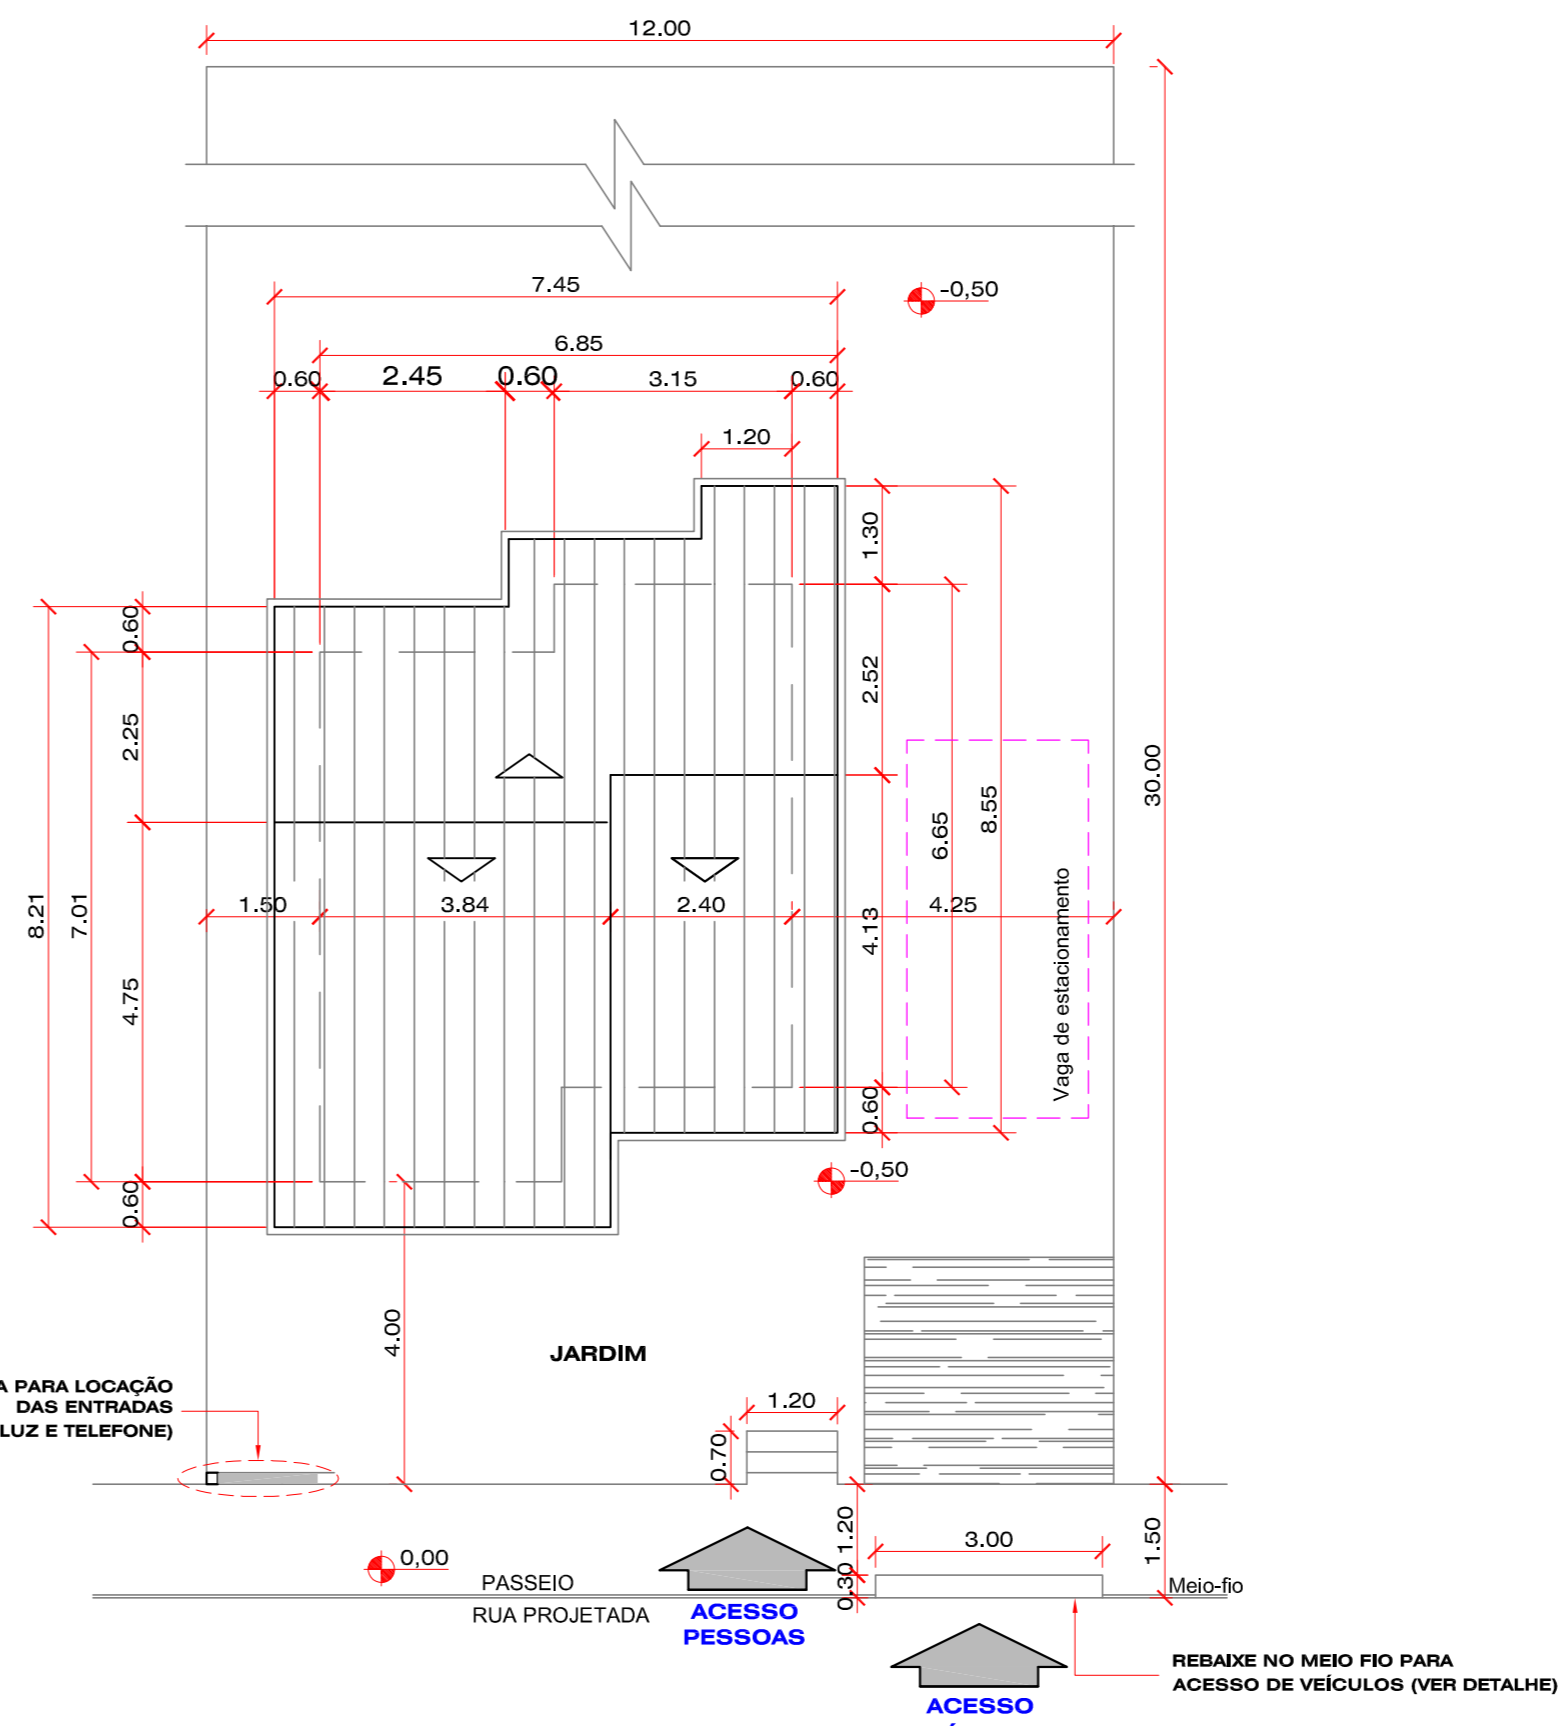

PLANTA DE LOCAÇÃO E COBERTURA
ESCALA = 1 : 100

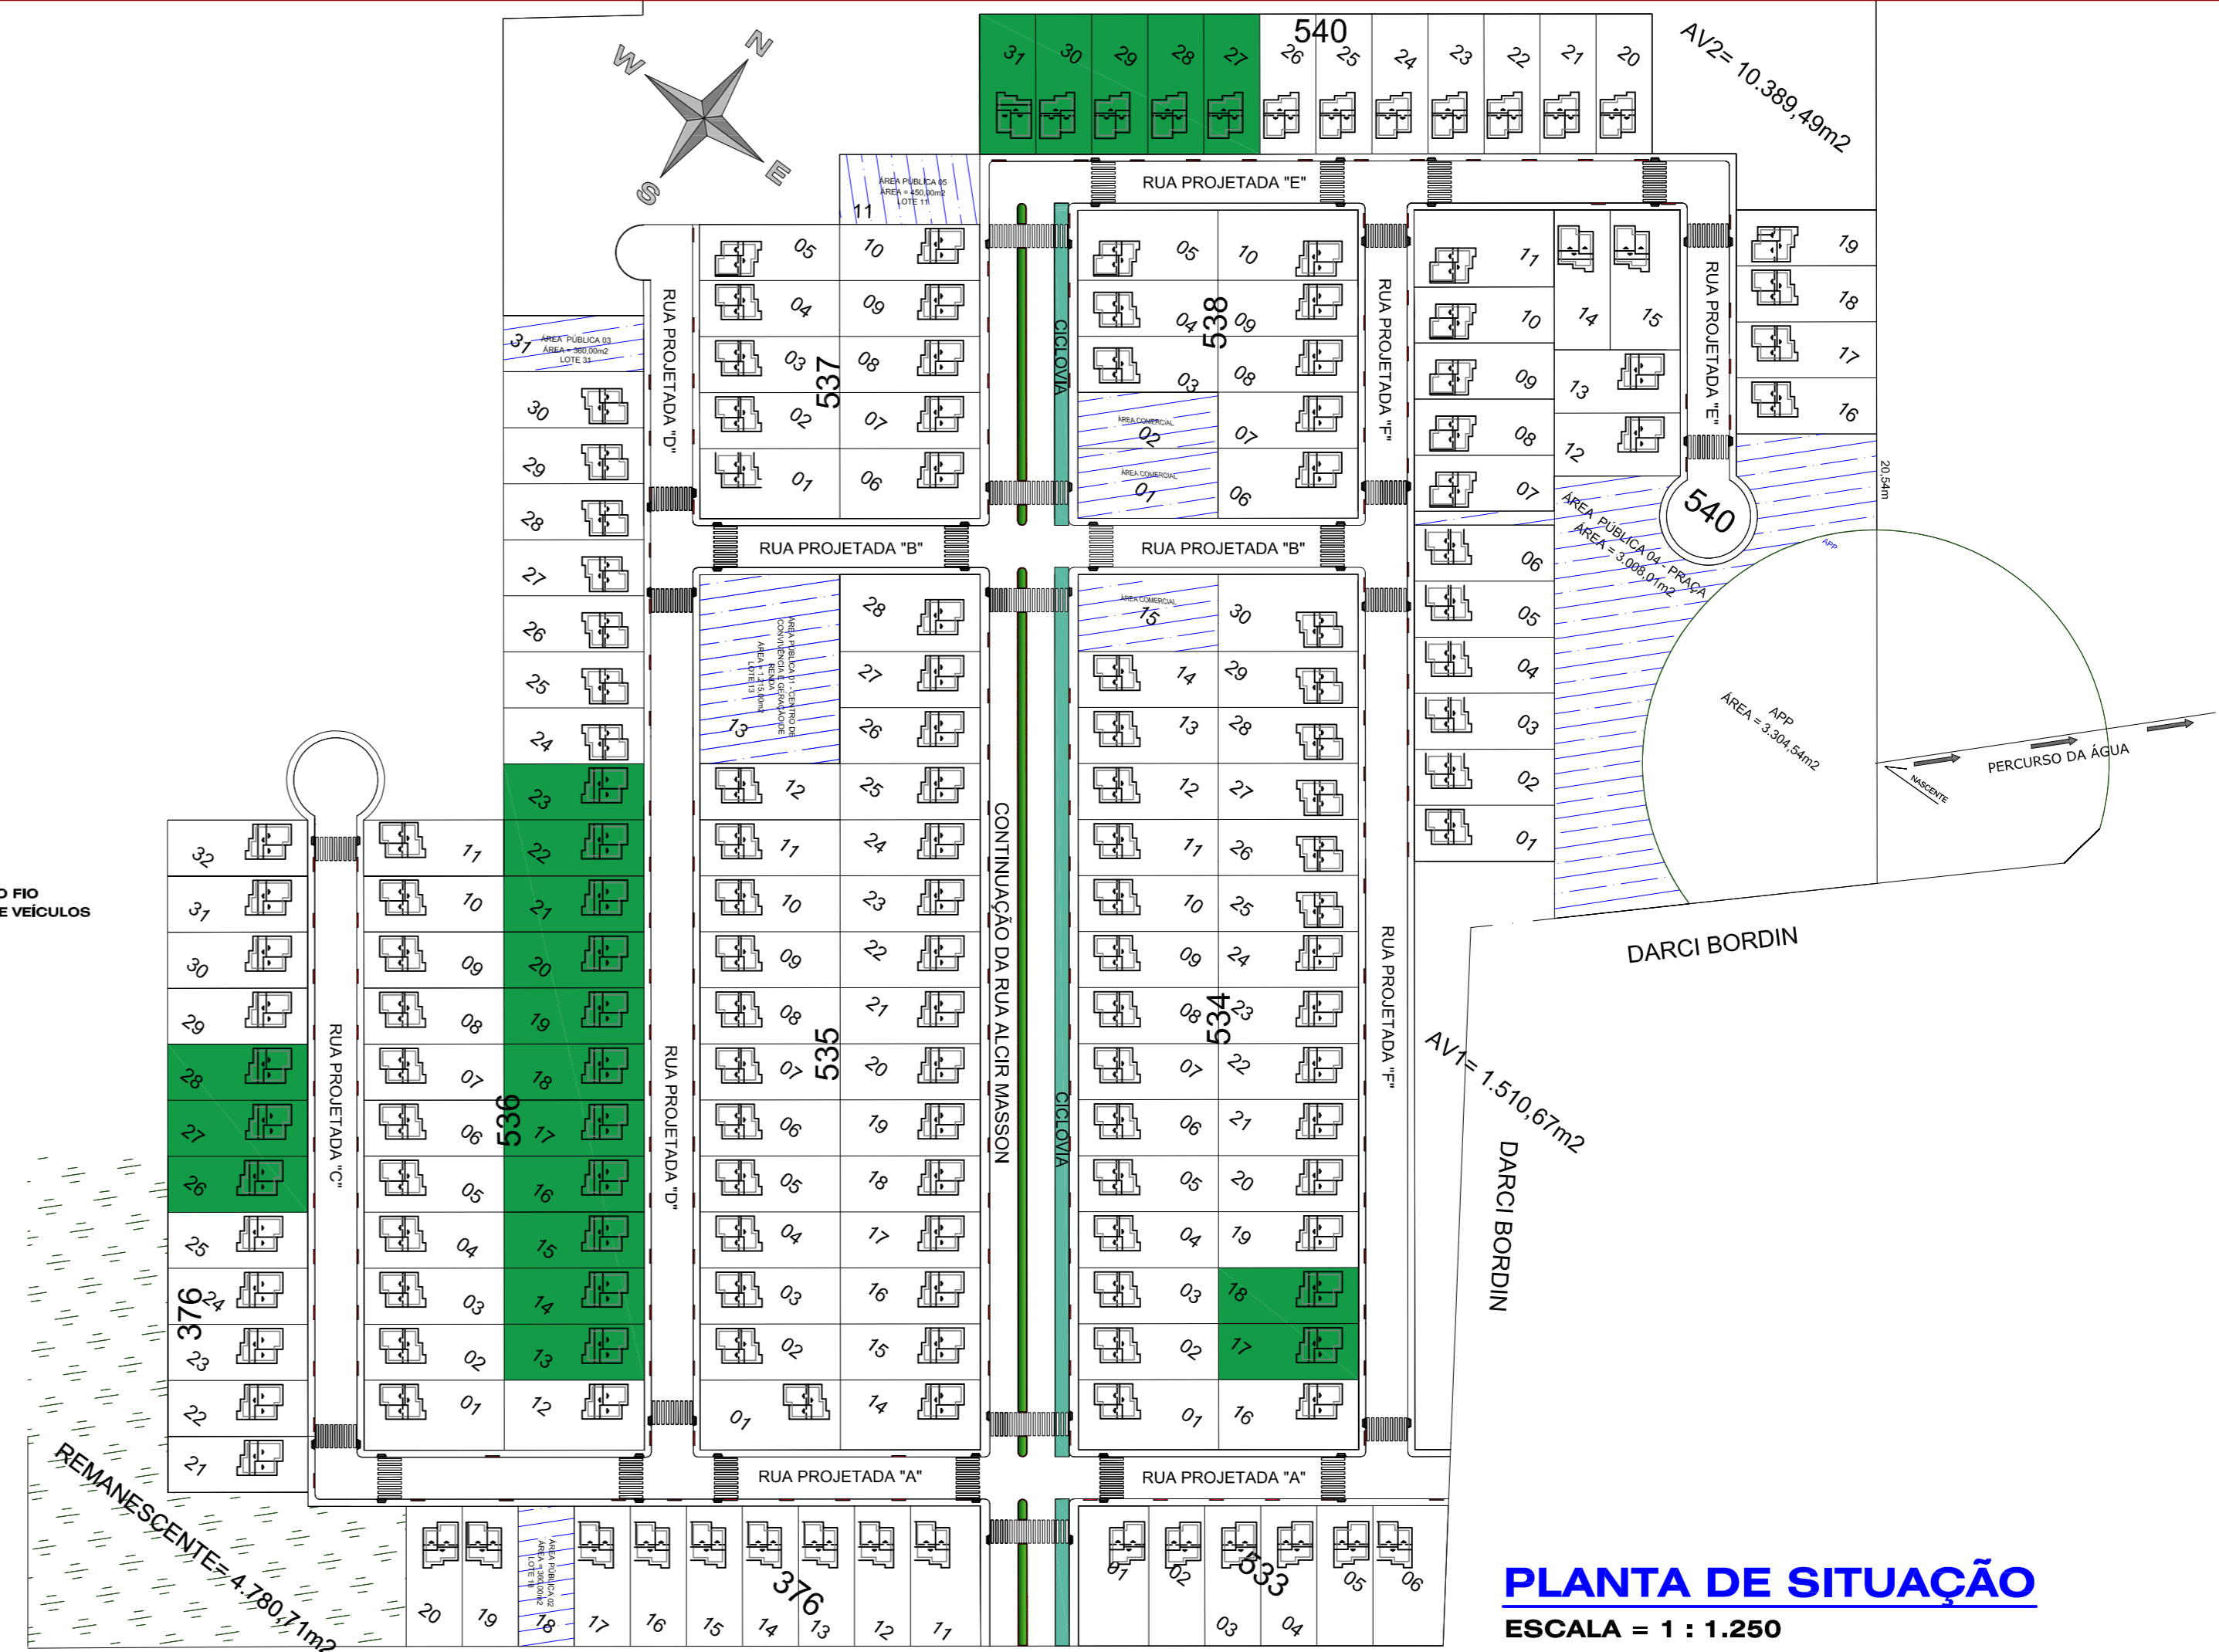

PLANTA DE SITUAÇÃO
ESCALA = 1 : 1.250

OBSERVAÇÕES DO PROJETISTA:

- Ficam reservados os direitos autorais conforme legislação federal - Lei nº 005988 ano: 1973;
- Verificar medidas na obra (cotas em metros);
- Divergências entre cotas e escala, prevalecerão as cotas;
- Qualquer alteração deverá ser consultado o responsável técnico;
- Consultar a existência de projetos complementares.

USO E OCUPAÇÃO DO SOLO URBANO	ZONA:		ANOTAÇÕES:
	ÁREA DO TERRENO:		
TAXA DE OCUPAÇÃO (T.O.):			
ÍNDICE DE APROVEITAMENTO (I.A.):			
COEF. DE PERMEABILIDADE:			
Nº DE PAVIMENTOS:			
ÁREA TOTAL DO PROJETO:			

SAVARIZ
ENGENHARIA

End.: Rua Felipe Schmidt, nº 1.648, Centro - Ouro - SC
Fone: (49) 9 9959-2900
CNPJ: 20.186.114/0001-39

DESTINAÇÃO DA OBRA:	TIPO DE CONSTRUÇÃO:
PROJETO DE MUROS, CALÇADAS/ESCADAS E ACESSOS MODELO III	ALVENARIA

ESPECIFICAÇÕES: PERSPECTIVA, PLANTA DE SITUAÇÃO, LOCAÇÃO E COBERTURA, CORTE AA E ELEVÇÃO FRONTAL

LOCALIZAÇÃO DA OBRA: LOTEAMENTO NOVA CAPINZAL, CAPINZAL - SC

RESPONSÁVEL TÉCNICO: PROJETO: _____

RESPONSÁVEL TÉCNICO: PROJETO: _____

PROPRIETÁRIO: _____

ESCALA: INDICADA **ÁREA:** NOVA CAPINZAL **DATA:** NOVEMBRO/2019 **DESENHO:** 04/11