



Nota:
A estrutura de acesso ao pilotis para a lavanderia, além de pontos de água, esgoto e elétrica, será de responsabilidade da empresa executora/ prefeitura municipal

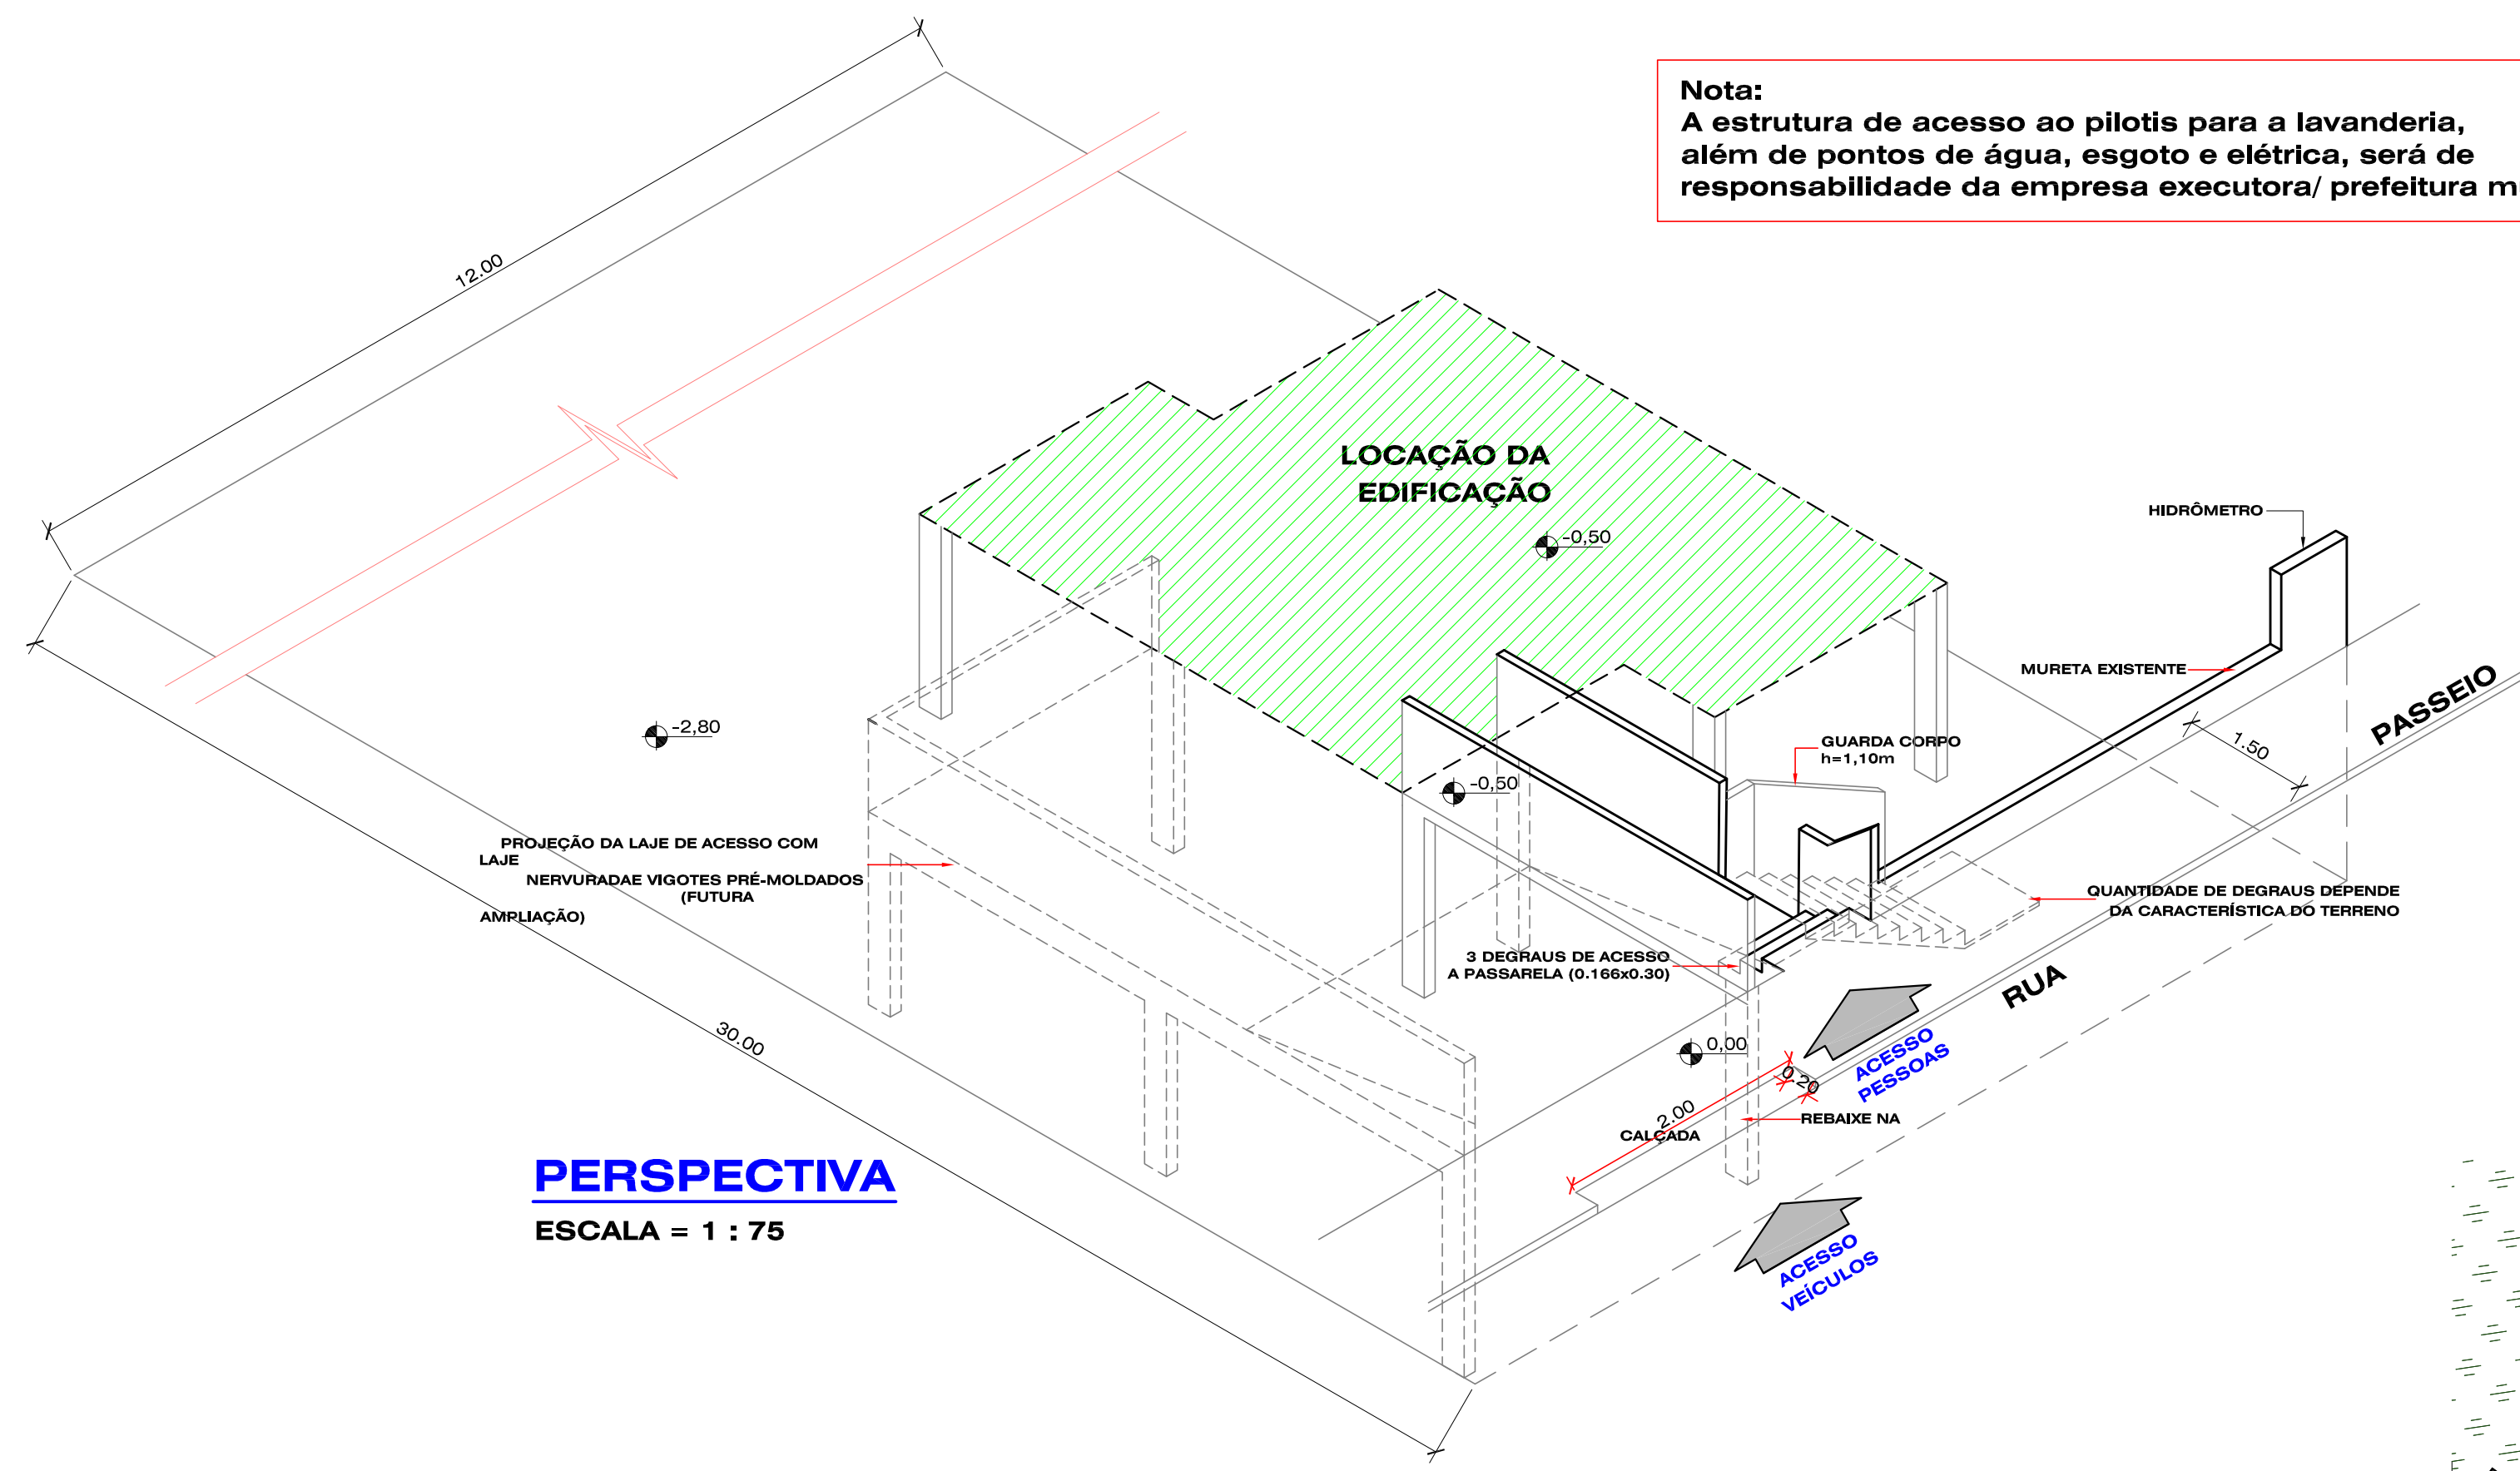


PERSPECTIVA
ESCALA = 1 : 75




PLANTA DE SITUAÇÃO
ESCALA = 1 : 1.250

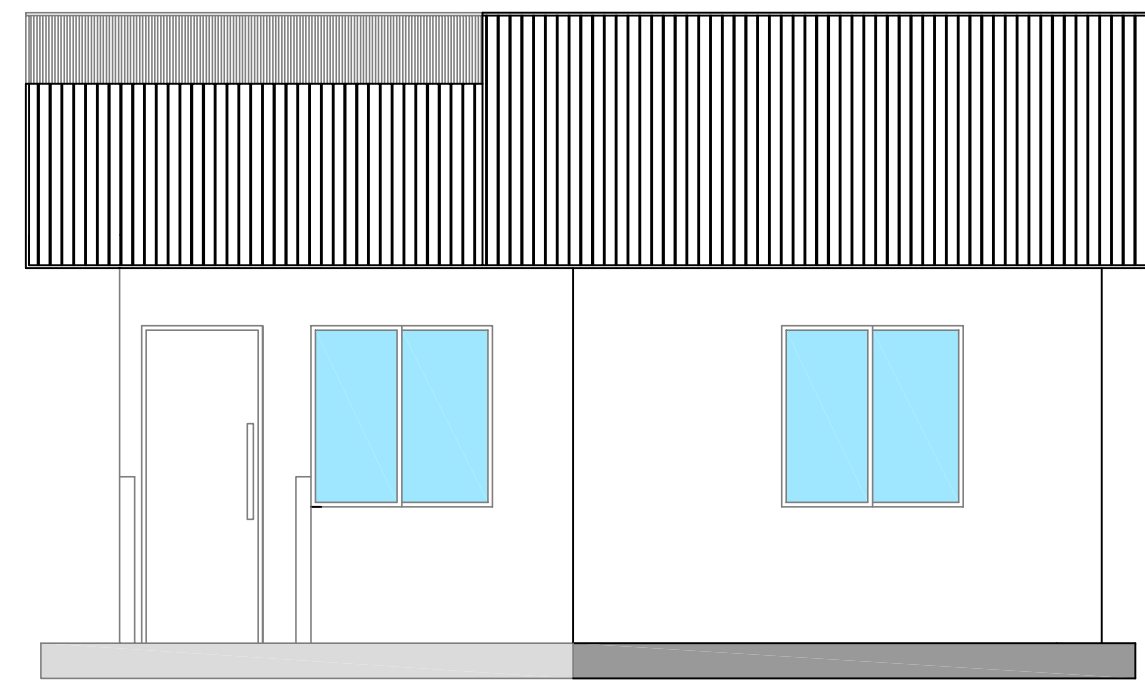

ELEVÇÃO FRONTAL
ESCALA = 1 : 50

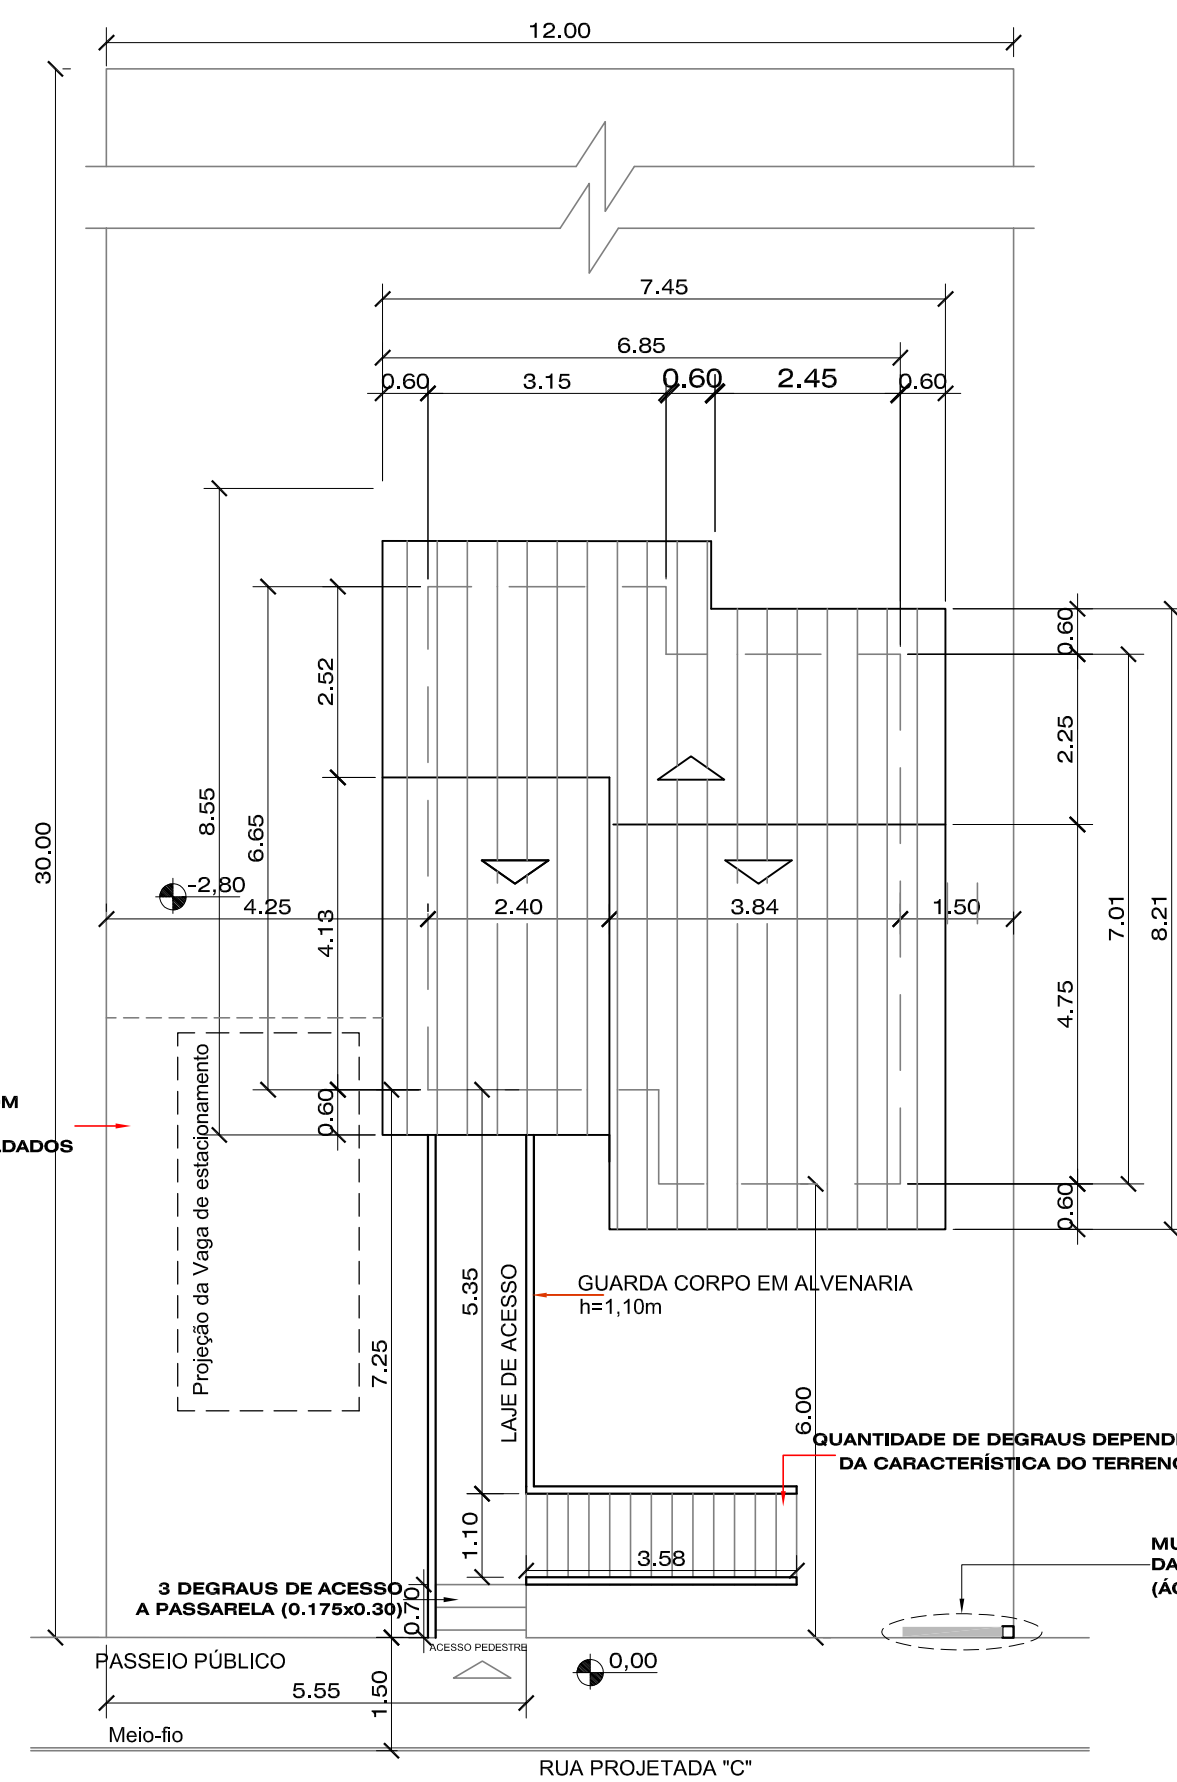

PLANTA DE LOCAÇÃO E COBERTURA
ESCALA = 1 : 100

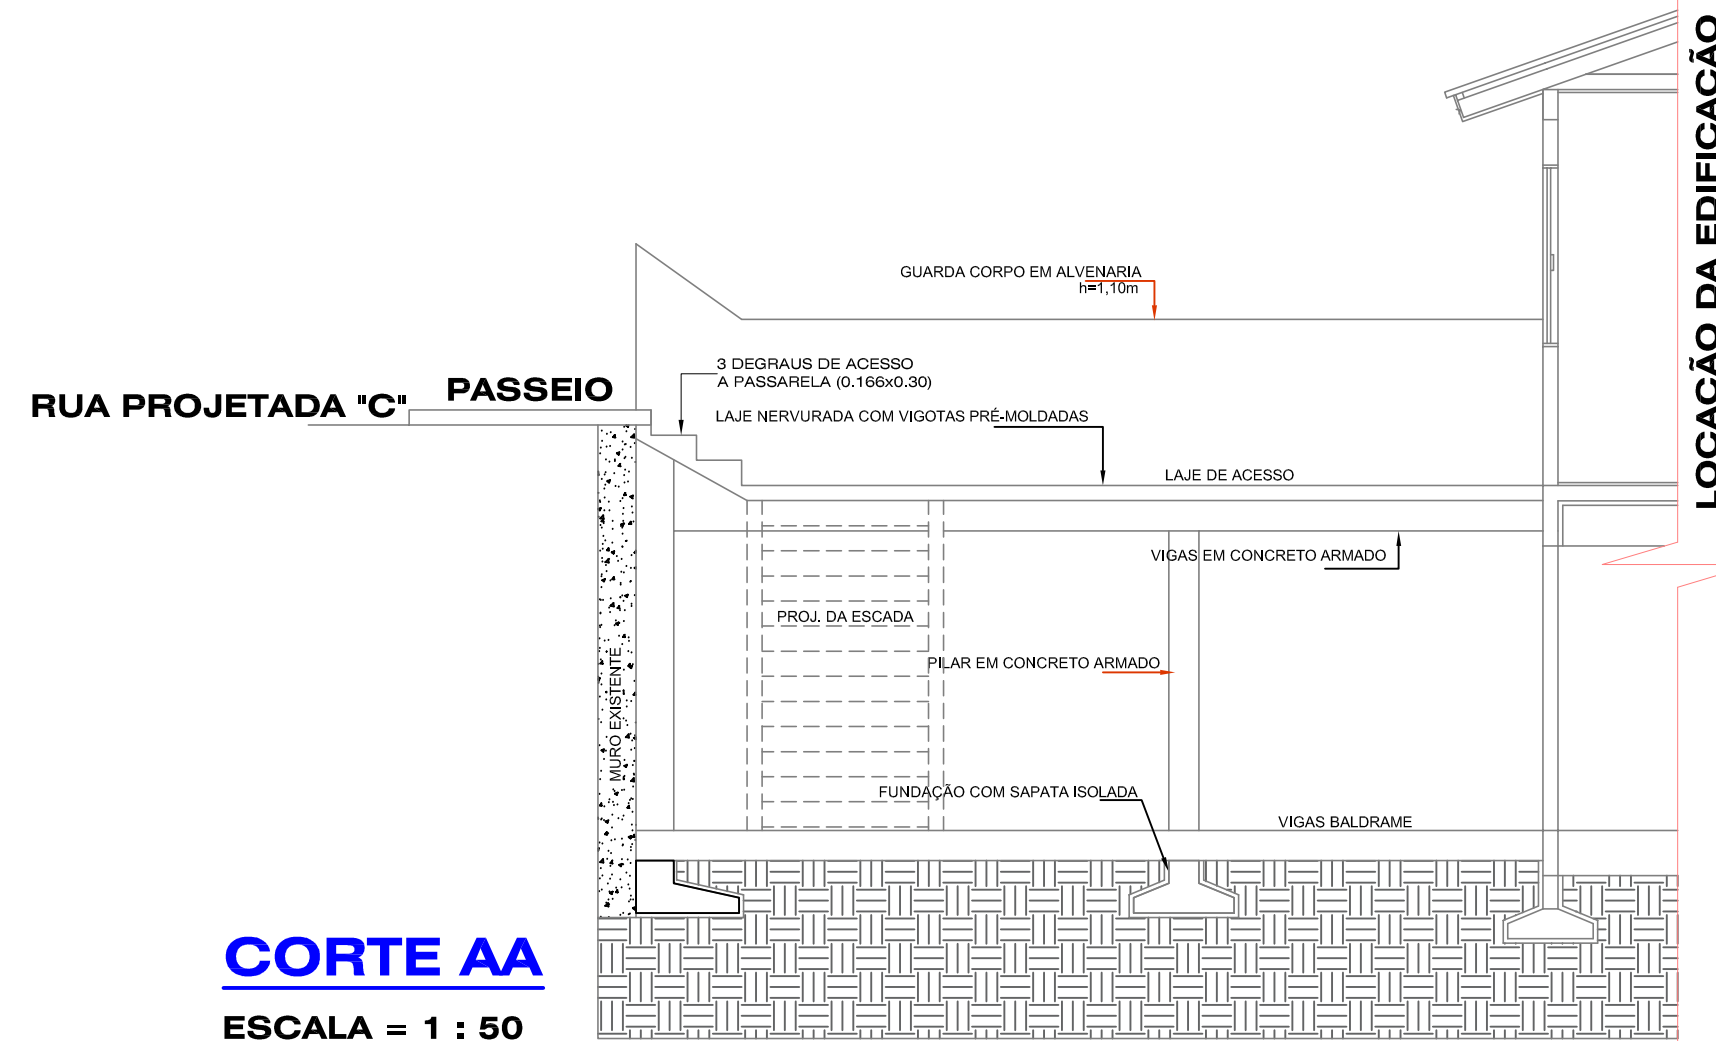

CORTE AA
ESCALA = 1 : 50

- OBSERVAÇÕES DO PROJETISTA:**
- Ficar reservados os direitos autorais conforme legislação federal - Lei nº 005988 ano: 1973;
 - Verificar medidas na obra (cotas em metros);
 - Divergências entre cotas e escala, prevalecerão as cotas;
 - Qualquer alteração deverá ser consultado o responsável técnico;
 - Consultar a existência de projetos complementares.

USO E OCUPAÇÃO DO SOLO URBANO	ANOTAÇÕES:
ZONA:	
ÁREA DO TERRENO:	
TAXA DE OCUPAÇÃO (T.O.):	
ÍNDICE DE APROVEITAMENTO (I.A.):	
COEF. DE PERMEABILIDADE:	
Nº DE PAVIMENTOS:	
ÁREA TOTAL DO PROJETO:	



SAVARIZ

ENGENHARIA

End.: Rua Felipe Schmidt, nº 1.648, Centro - Ouro - SC
Fone: (49) 9 9955-2900
CNPJ: 20.186.114/0001-39

DESTINAÇÃO DA OBRA:	TIPO DE CONSTRUÇÃO:
PROJETO DE Muros, CALÇADAS/ESCADAS E ACESSOS MODELO IV	ALVENARIA

ESPECIFICAÇÕES: PERSPECTIVA, PLANTA DE SITUAÇÃO, LOCAÇÃO E COBERTURA, CORTE AA E ELEVÇÃO FRONTAL

LOCALIZAÇÃO DA OBRA: LOTEAMENTO NOVA CAPINZAL, CAPINZAL - SC

RESPONSÁVEL TÉCNICO:	PROJETO:	FRANCHA:
		05/11
PROPRIETÁRIO:		

ESCALA: INDICADA | ÁREA: -- | DATA: NOVEMBRO/2019 | DESENHO: