




**PERSPECTIVA**  
ESCALA = 1 : 75

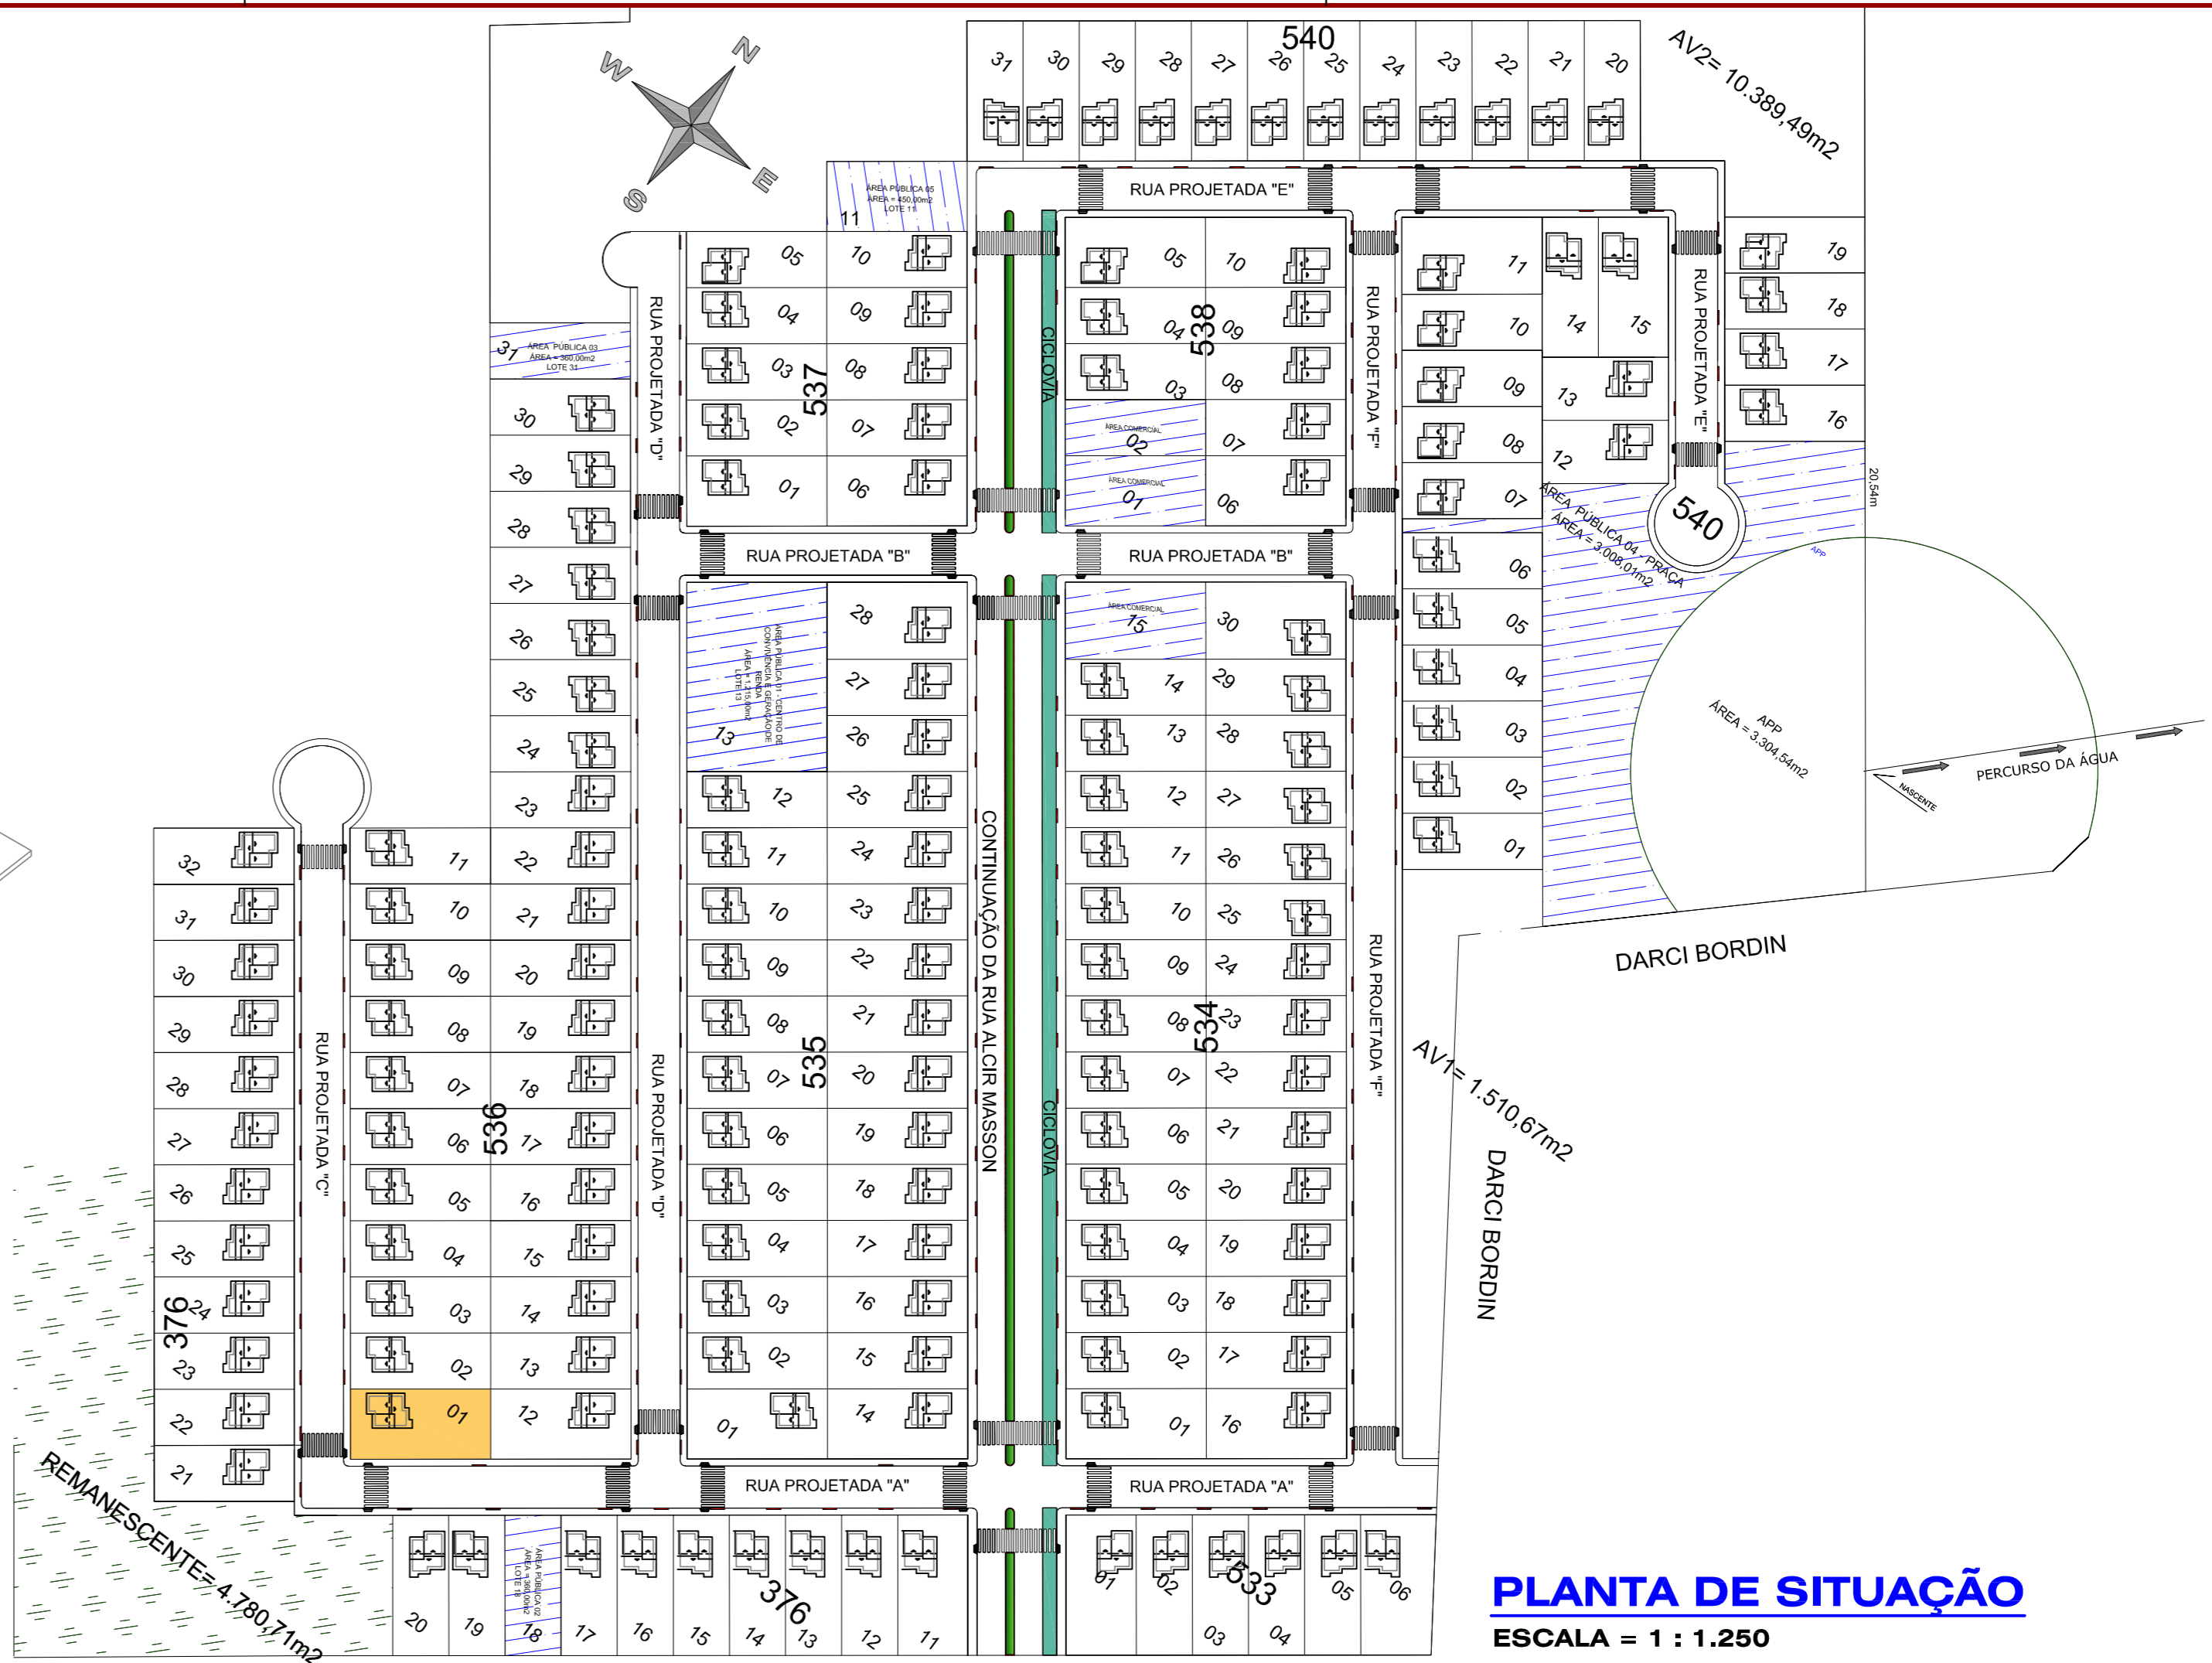

**PLANTA DE SITUAÇÃO**  
ESCALA = 1 : 1.250

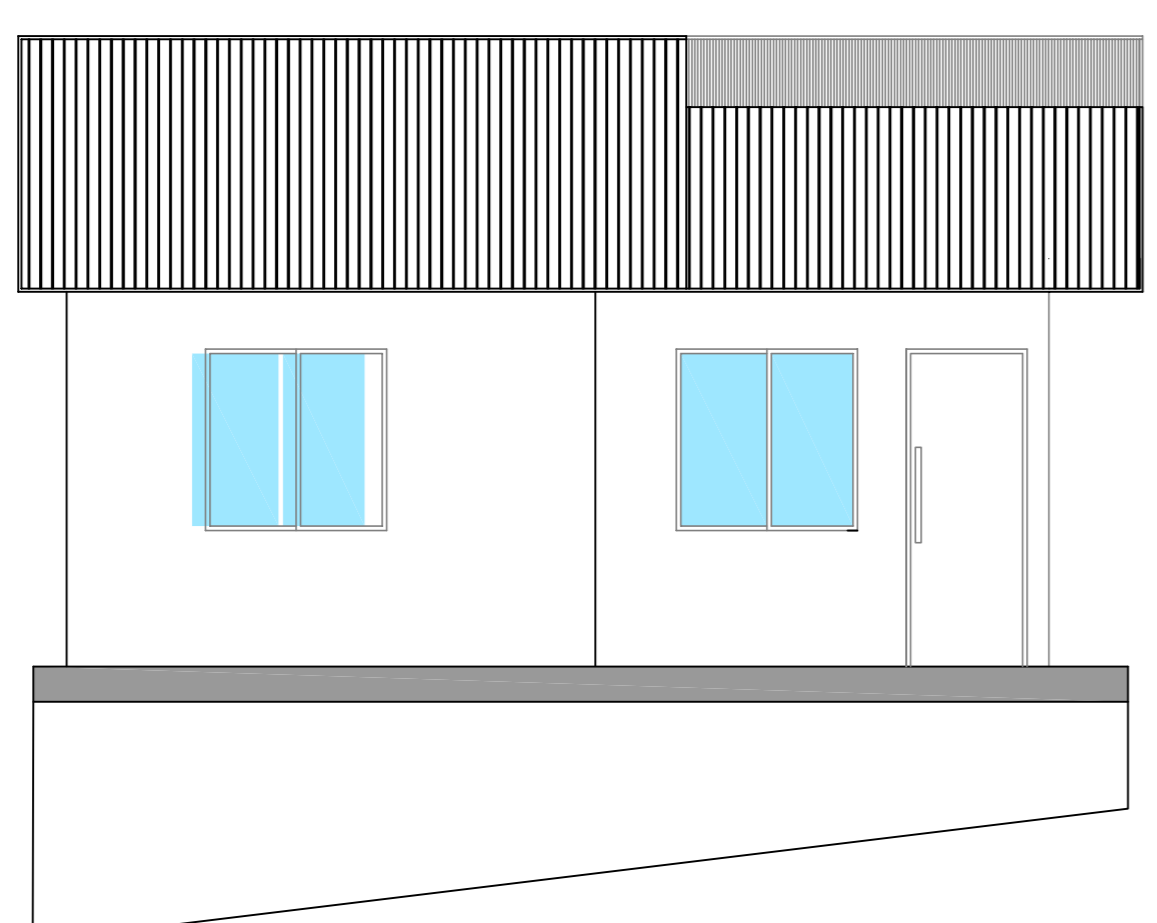

**ELEVAÇÃO FRONTAL**  
ESCALA = 1 : 50

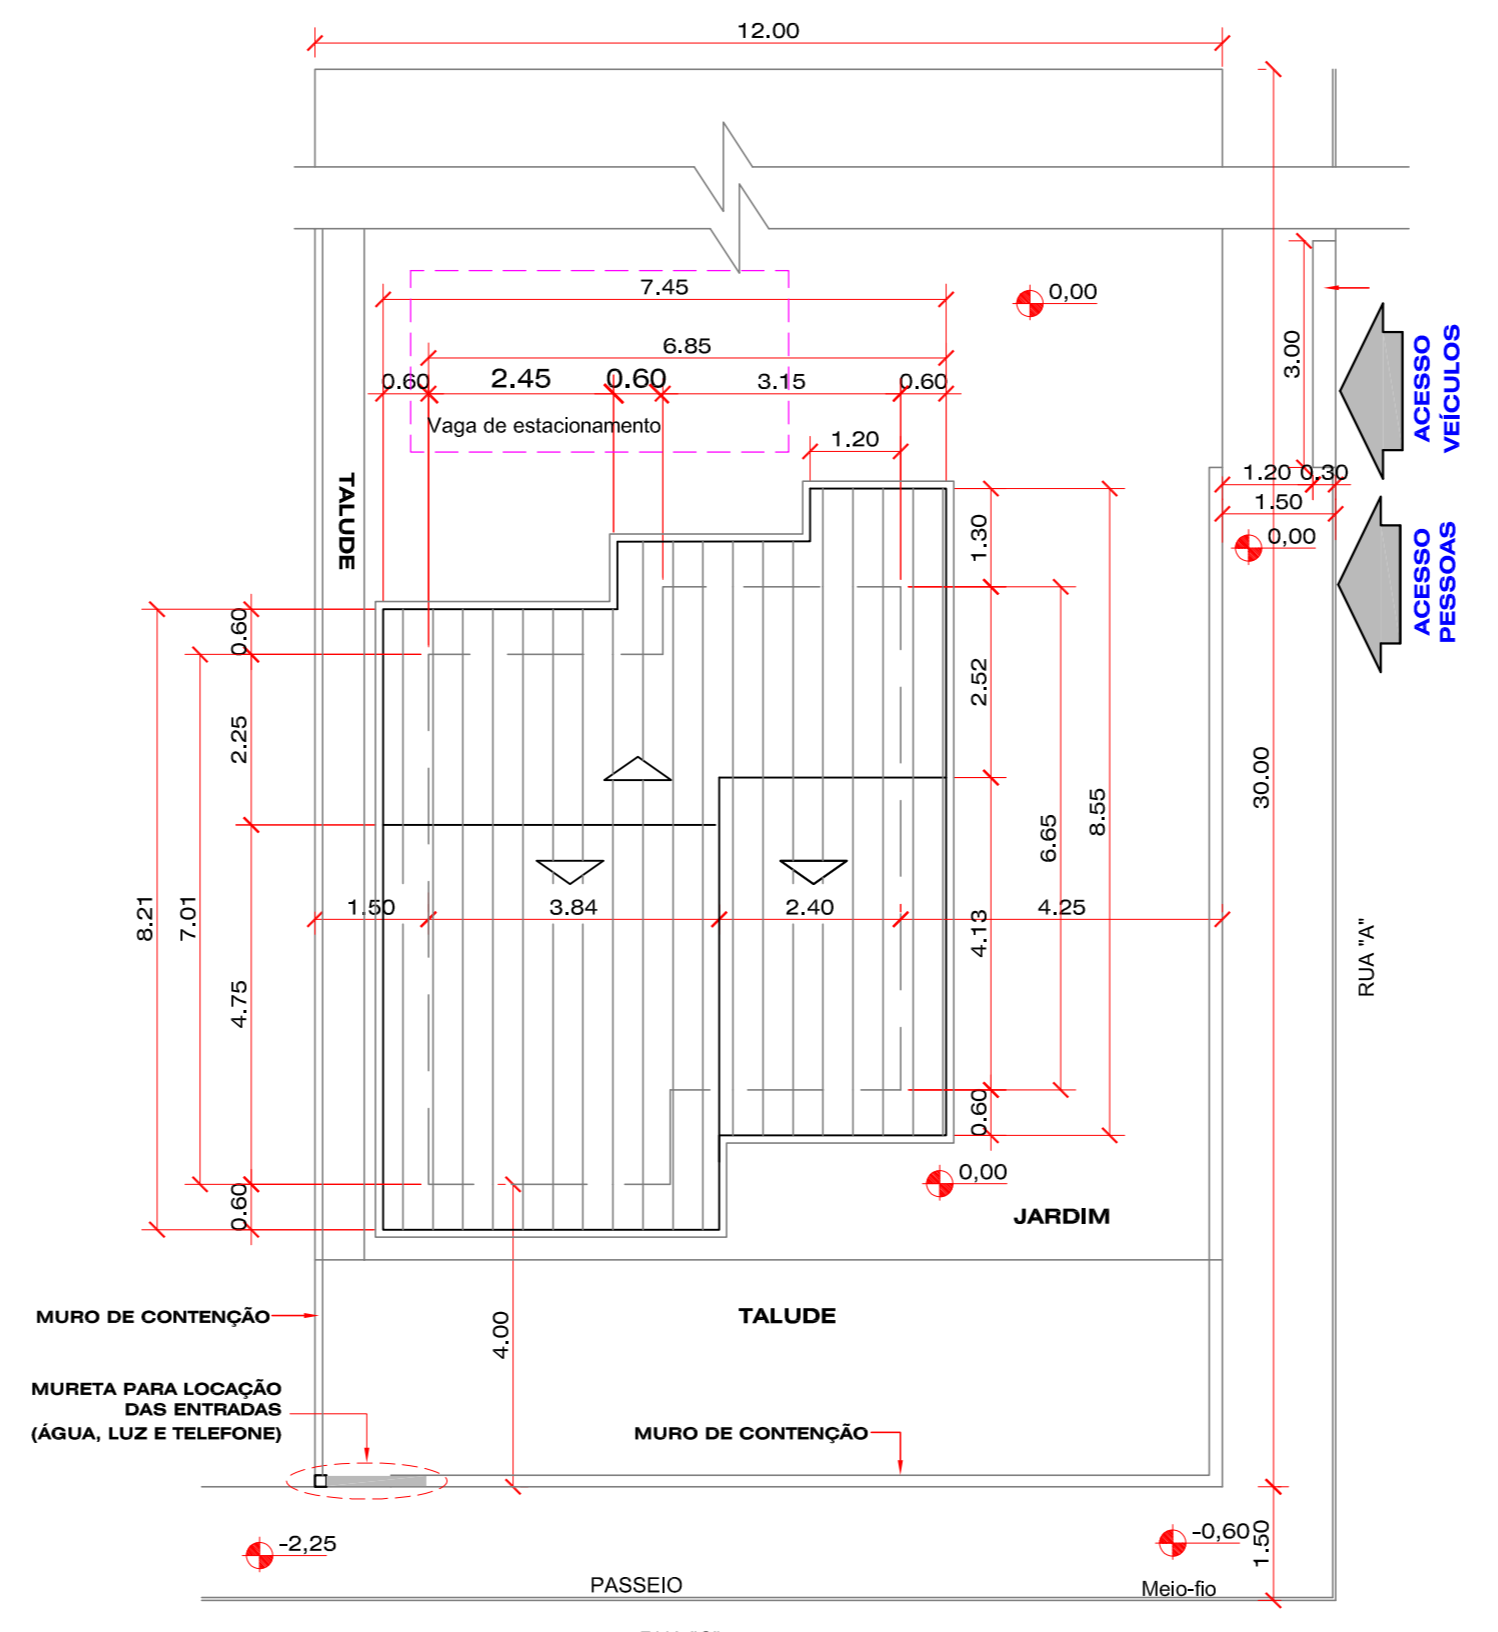

**PLANTA DE LOCAÇÃO E COBERTURA**  
ESCALA = 1 : 100

LOTEAMENTO LANHI

OBSERVAÇÕES DO PROJETISTA:

- Ficam reservados os direitos autorais conforme legislação federal - Lei nº 005988 ano: 1973;
- Verificar medidas na obra (cotas em metros);
- Divergências entre cotas e escala, prevalecerão as cotas;
- Qualquer alteração deverá ser consultado o responsável técnico;
- Consultar a existência de projetos complementares.

USO E OCUPAÇÃO DO SOLO URBANO	ZONA:		ANOTAÇÕES:
	ÁREA DO TERRENO:		
	TAXA DE OCUPAÇÃO (T.O.):		
	ÍNDICE DE APROVEITAMENTO (I.A.):		
	COEF. DE PERMEABILIDADE:		
Nº DE PAVIMENTOS			
ÁREA TOTAL DO PROJETO:			

**SAVARIZ**  
ENGENHARIA

End.: Rua Felipe Schmidt, nº 1.848, Centro - Ouro - SC  
Fone: (49) 9 9988-2500  
CNPJ: 30.186.114/0001-39

DESTINAÇÃO DA OBRA:		TIPO DE CONSTRUÇÃO:	
PROJETO DE MUROS, CALÇADAS/ESCADAS E ACESSOS MODELO VIII		ALVENARIA	
ESPECIFICAÇÕES:			
PERSPECTIVA, PLANTA DE SITUAÇÃO, LOCAÇÃO E COBERTURA, CORTE AA E ELEVACÃO FRONTAL			
LOCALIZAÇÃO DA OBRA:			
LOTEAMENTO NOVA CAPINZAL, CAPINZAL - SC			
RESPONSÁVEL TÉCNICO:	PROJETO:		BRANCHA:
PROJETO:	PROJETO:		09/11
PROPRIETÁRIO:	NOVA CAPINZAL		
ESCALA:	ÁREA:	DATA:	DESENHO:
INDICADA	-	NOVEMBRO/ 2019	