




PERSPECTIVA
ESCALA = 1 : 75

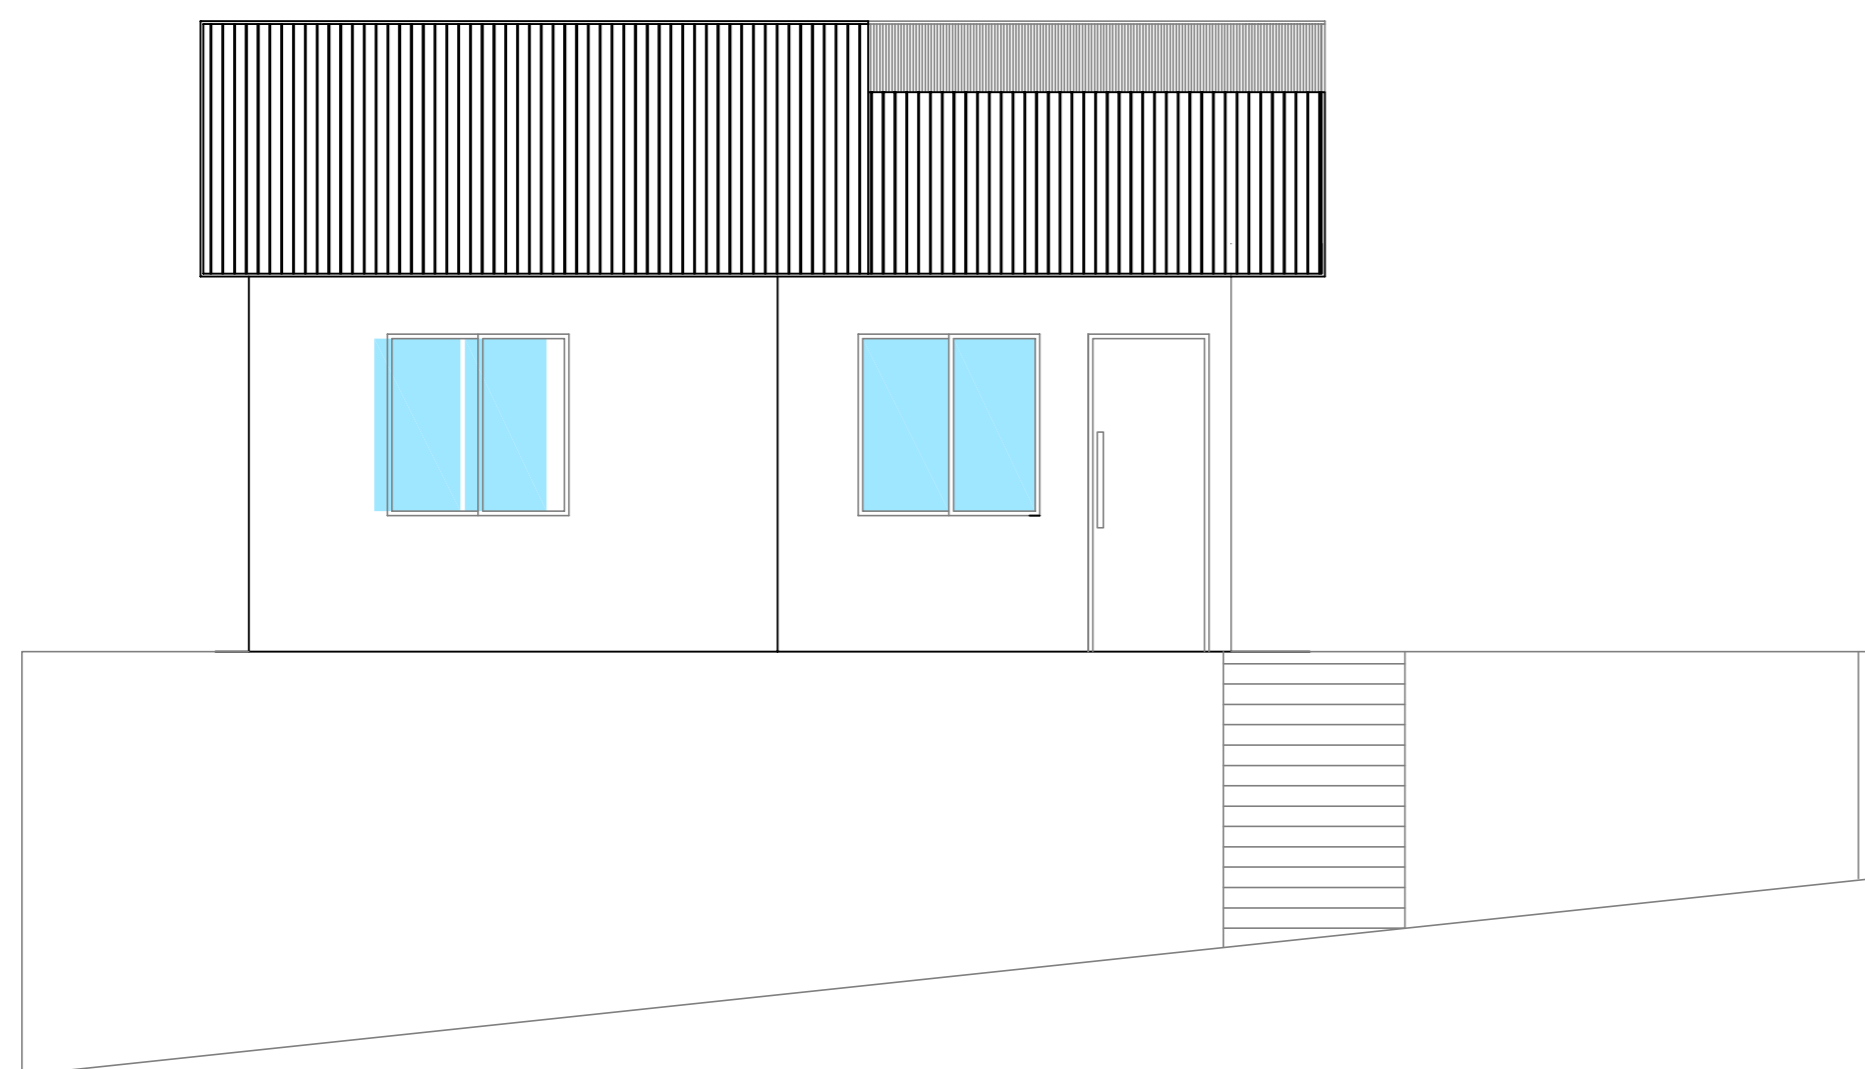

ELEVAÇÃO FRONTAL
ESCALA = 1 : 50

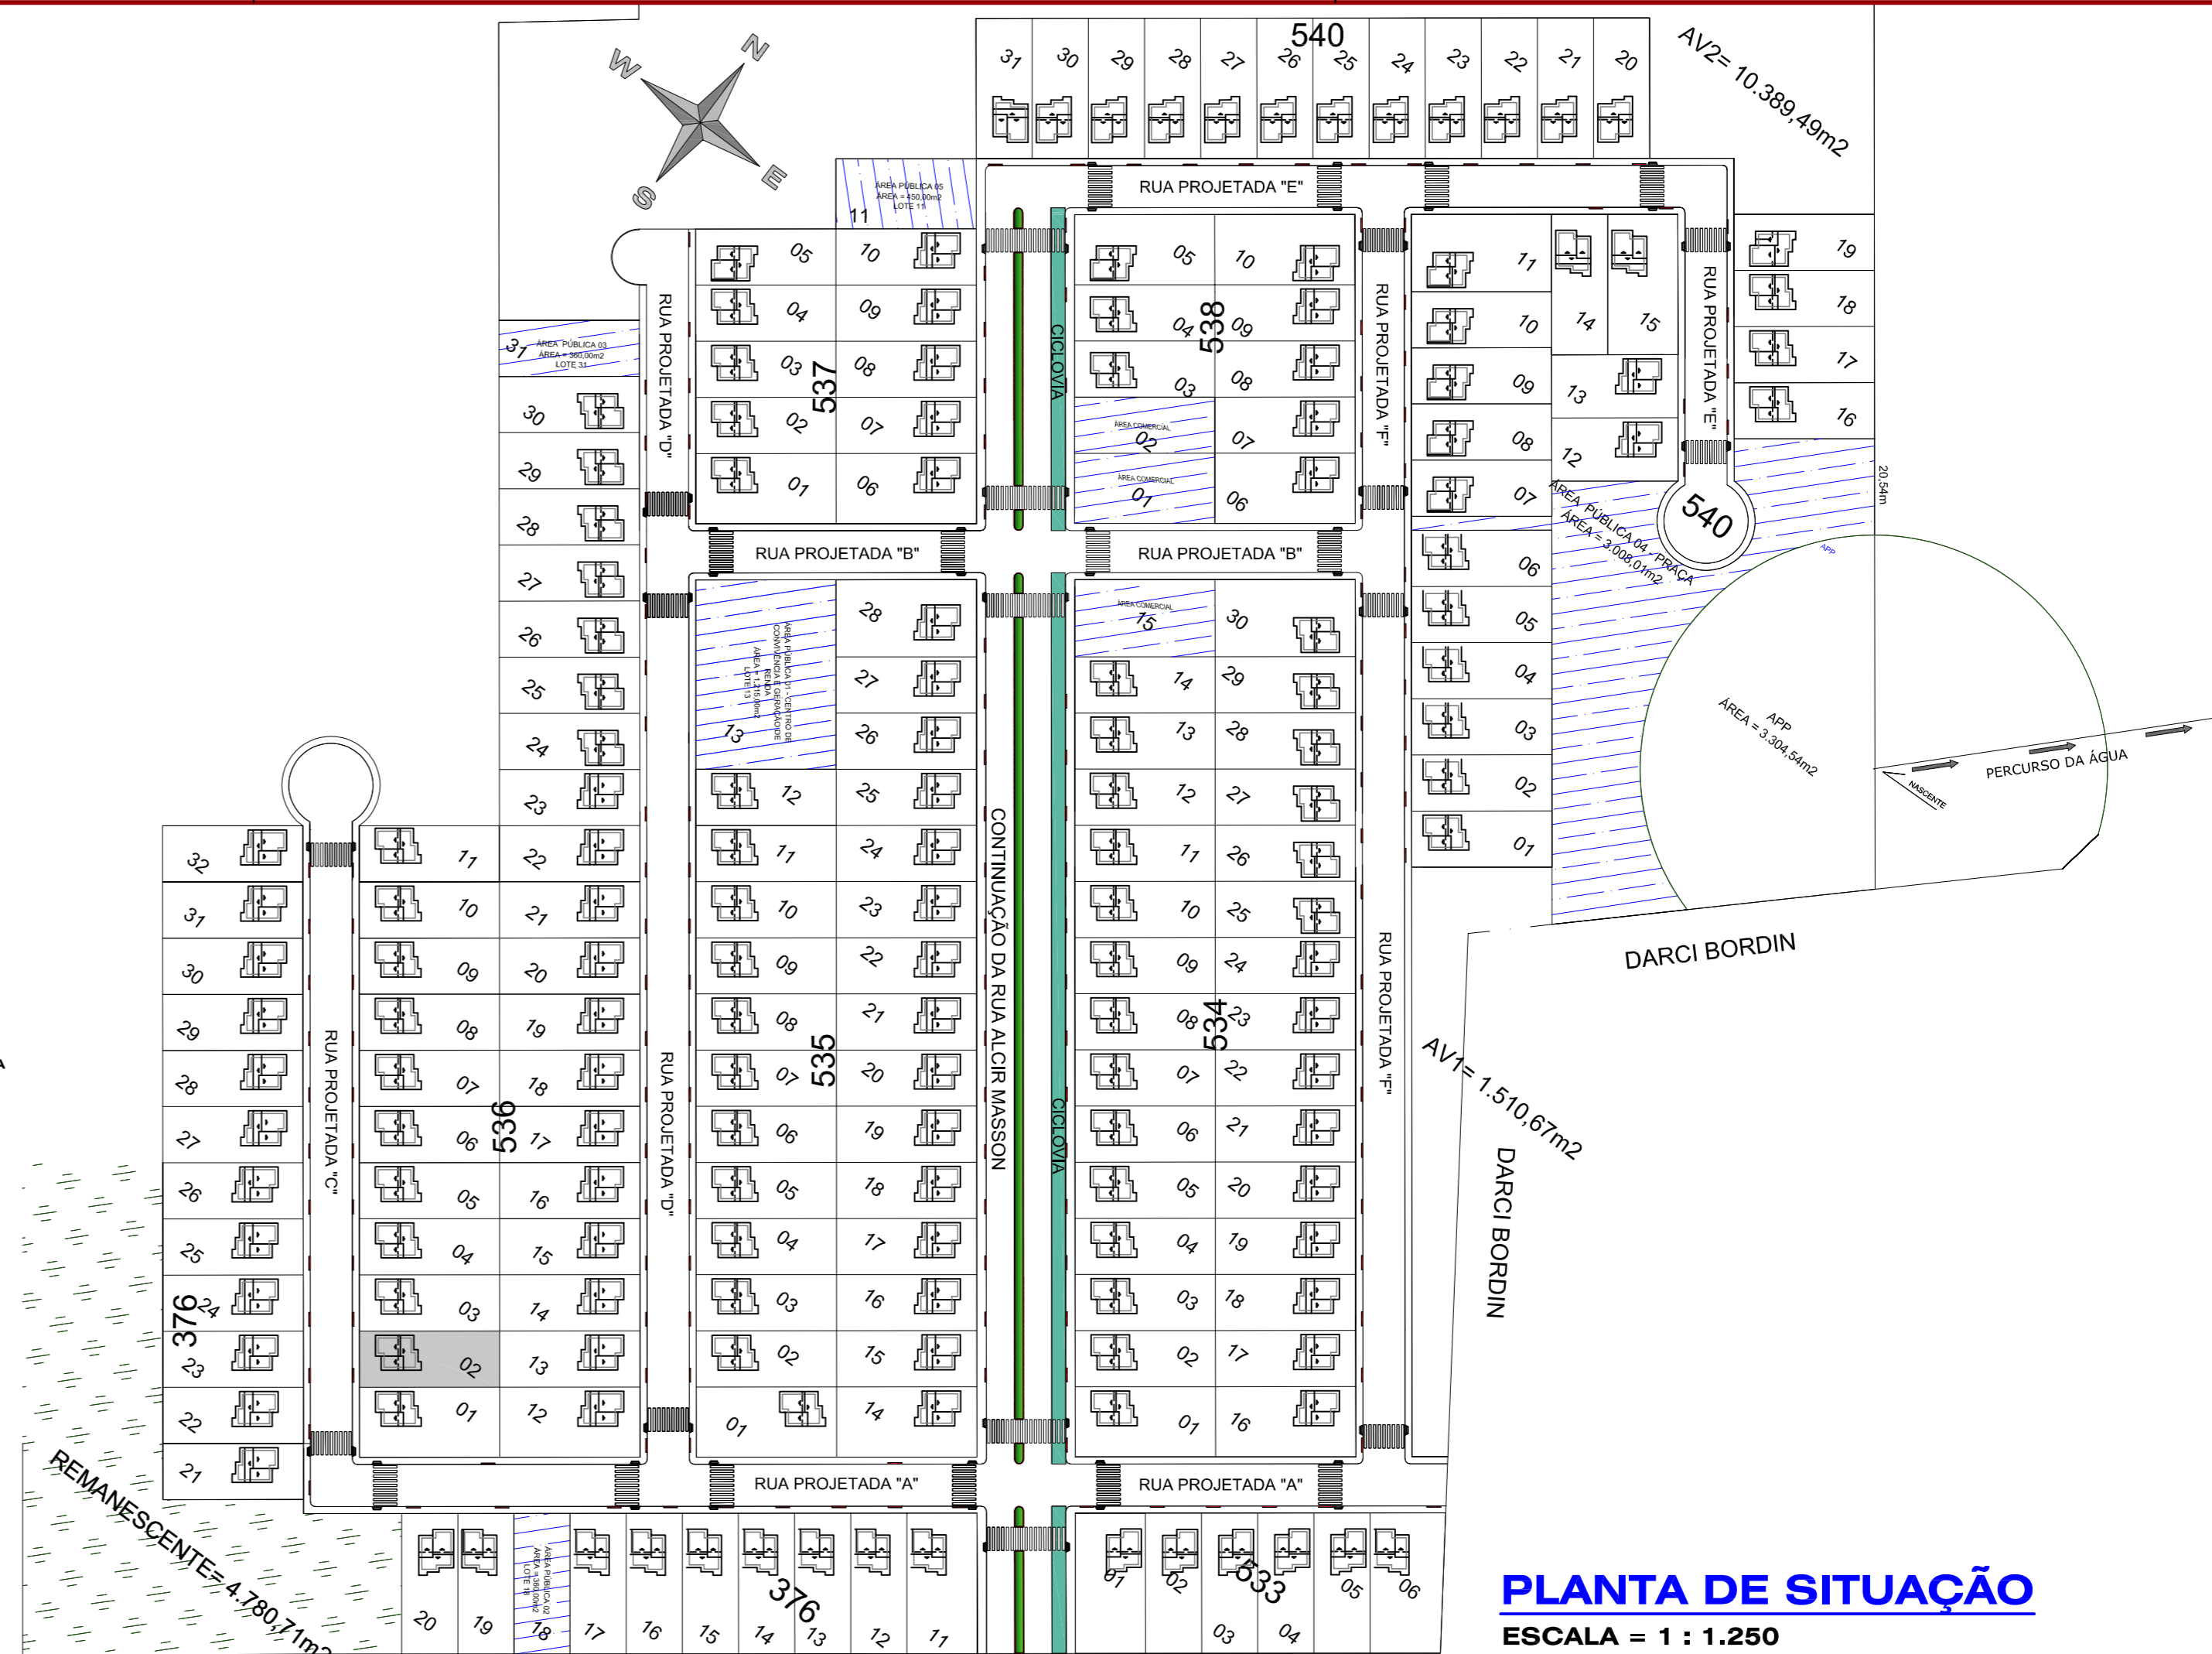

PLANTA DE SITUAÇÃO
ESCALA = 1 : 1.250

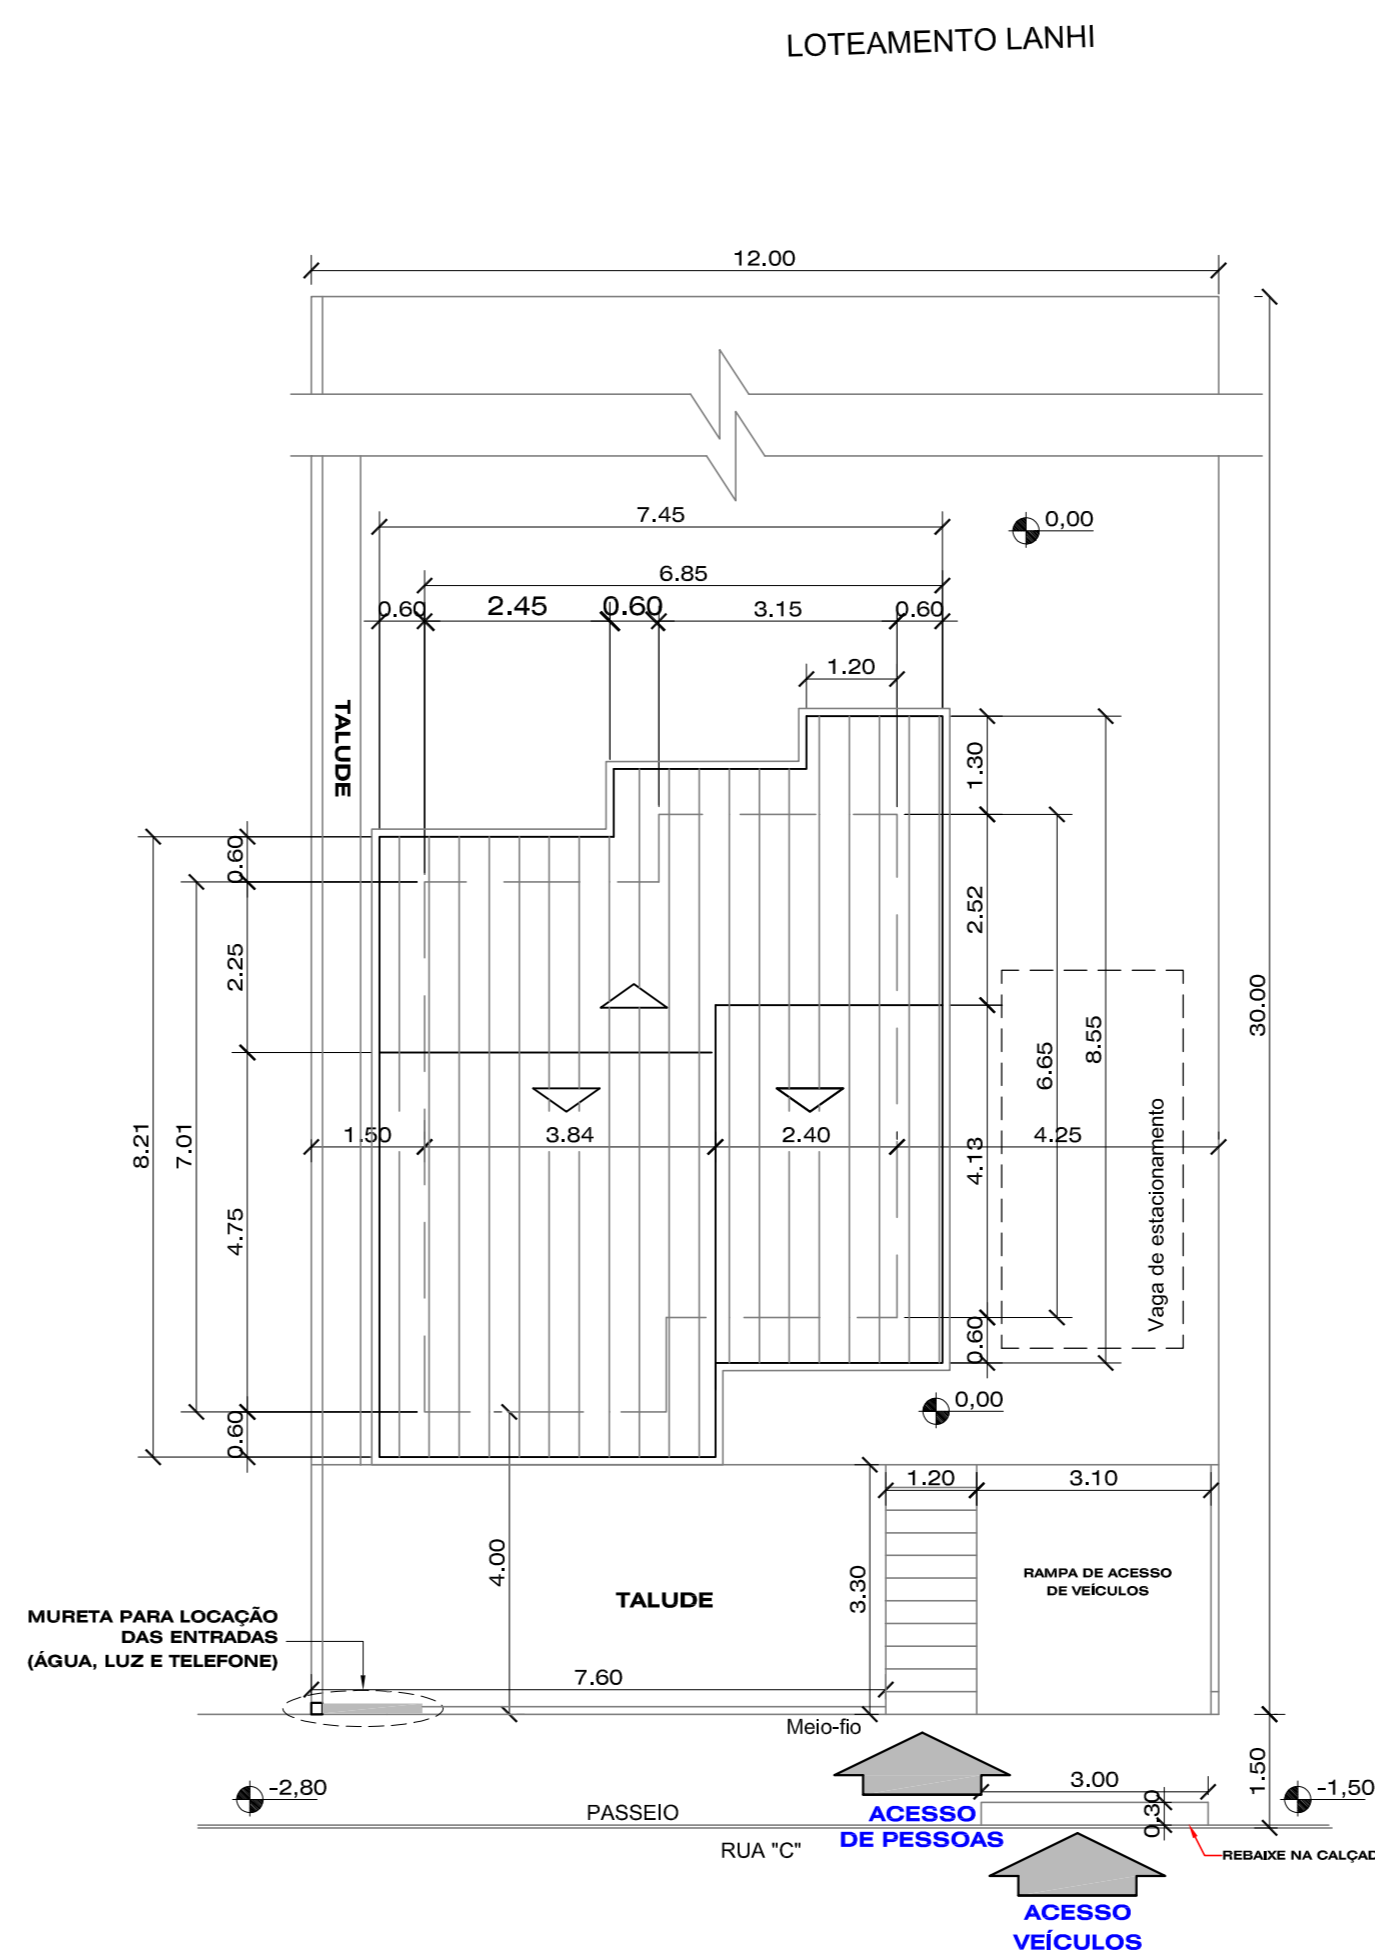

PLANTA DE LOCAÇÃO E COBERTURA
ESCALA = 1 : 100

- OBSERVAÇÕES DO PROJETISTA:**
- Ficam reservados os direitos autorais conforme legislação federal - Lei nº 005988 ano: 1973;
 - Verificar medidas na obra (cotas em metros);
 - Divergências entre cotas e escala, prevalecerão as cotas;
 - Qualquer alteração deverá ser consultado o responsável técnico;
 - Consultar a existência de projetos complementares.

USO E OCUPAÇÃO DO SOLO URBANO	ANOTAÇÕES:
ZONA:	
ÁREA DO TERRENO:	
TAXA DE OCUPAÇÃO (T.O.):	
ÍNDICE DE APROVEITAMENTO (I.A.):	
COEF. DE PERMEABILIDADE:	
Nº DE PAVIMENTOS:	
ÁREA TOTAL DO PROJETO:	

SAVARIZ
ENGENHARIA

End.: Rua Felipe Schmidt, nº 1.848, Centro - Ouro - SC
Fone: (49) 9 9988-2500
CNPJ: 30.186.114/0001-39

DESTINAÇÃO DA OBRA:	TIPO DE CONSTRUÇÃO:
PROJETO DE MUROS, CALÇADAS/ESCADAS E ACESSOS MODELO IX	ALVENARIA

ESPECIFICAÇÕES: PERSPECTIVA, PLANTA DE SITUAÇÃO, LOCAÇÃO E COBERTURA, CORTE AA E ELEVAÇÃO FRONTAL

LOCALIZAÇÃO DA OBRA: LOTEAMENTO NOVA CAPINZAL, CAPINZAL - SC

RESPONSÁVEL TÉCNICO: PROJETO: _____

PROPRIETÁRIO: PROJETO: _____

ESCALA: INDICADA **ÁREA:** -- **DATA:** NOVEMBRO/ 2019 **DESENHO:** _____